


SO: C1 I

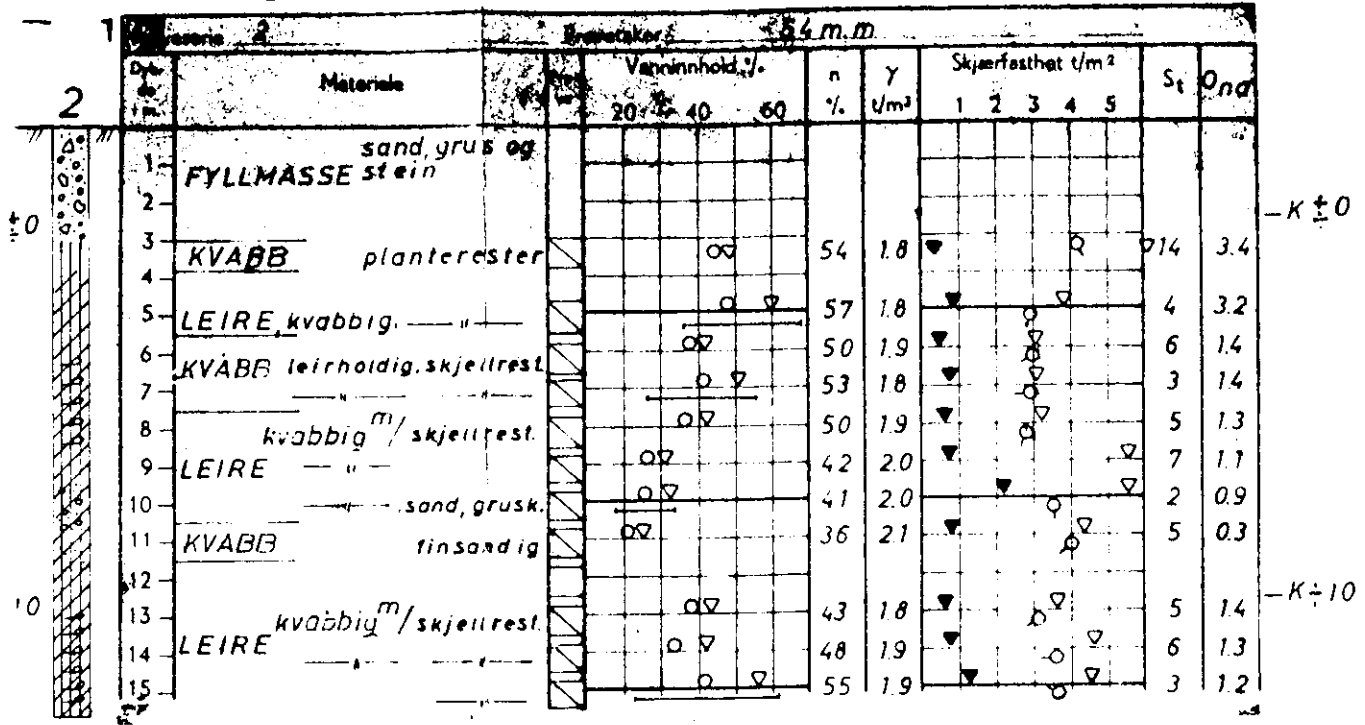

Driftstunnel Oslo Sentralstasjon	Målestokk 1:200	Boret: Te.N. U.S. 72 Tegnet: O.Aa. Sep. 72 b. Felstad
	Prøveserier	Sak.nr. GK 3938
		Tegn.nr. 2.
NORGES STATSBANER GEOTEKNISK KONTOR		