


Norconsult W0007/E07

\*

3115000-B-G-001

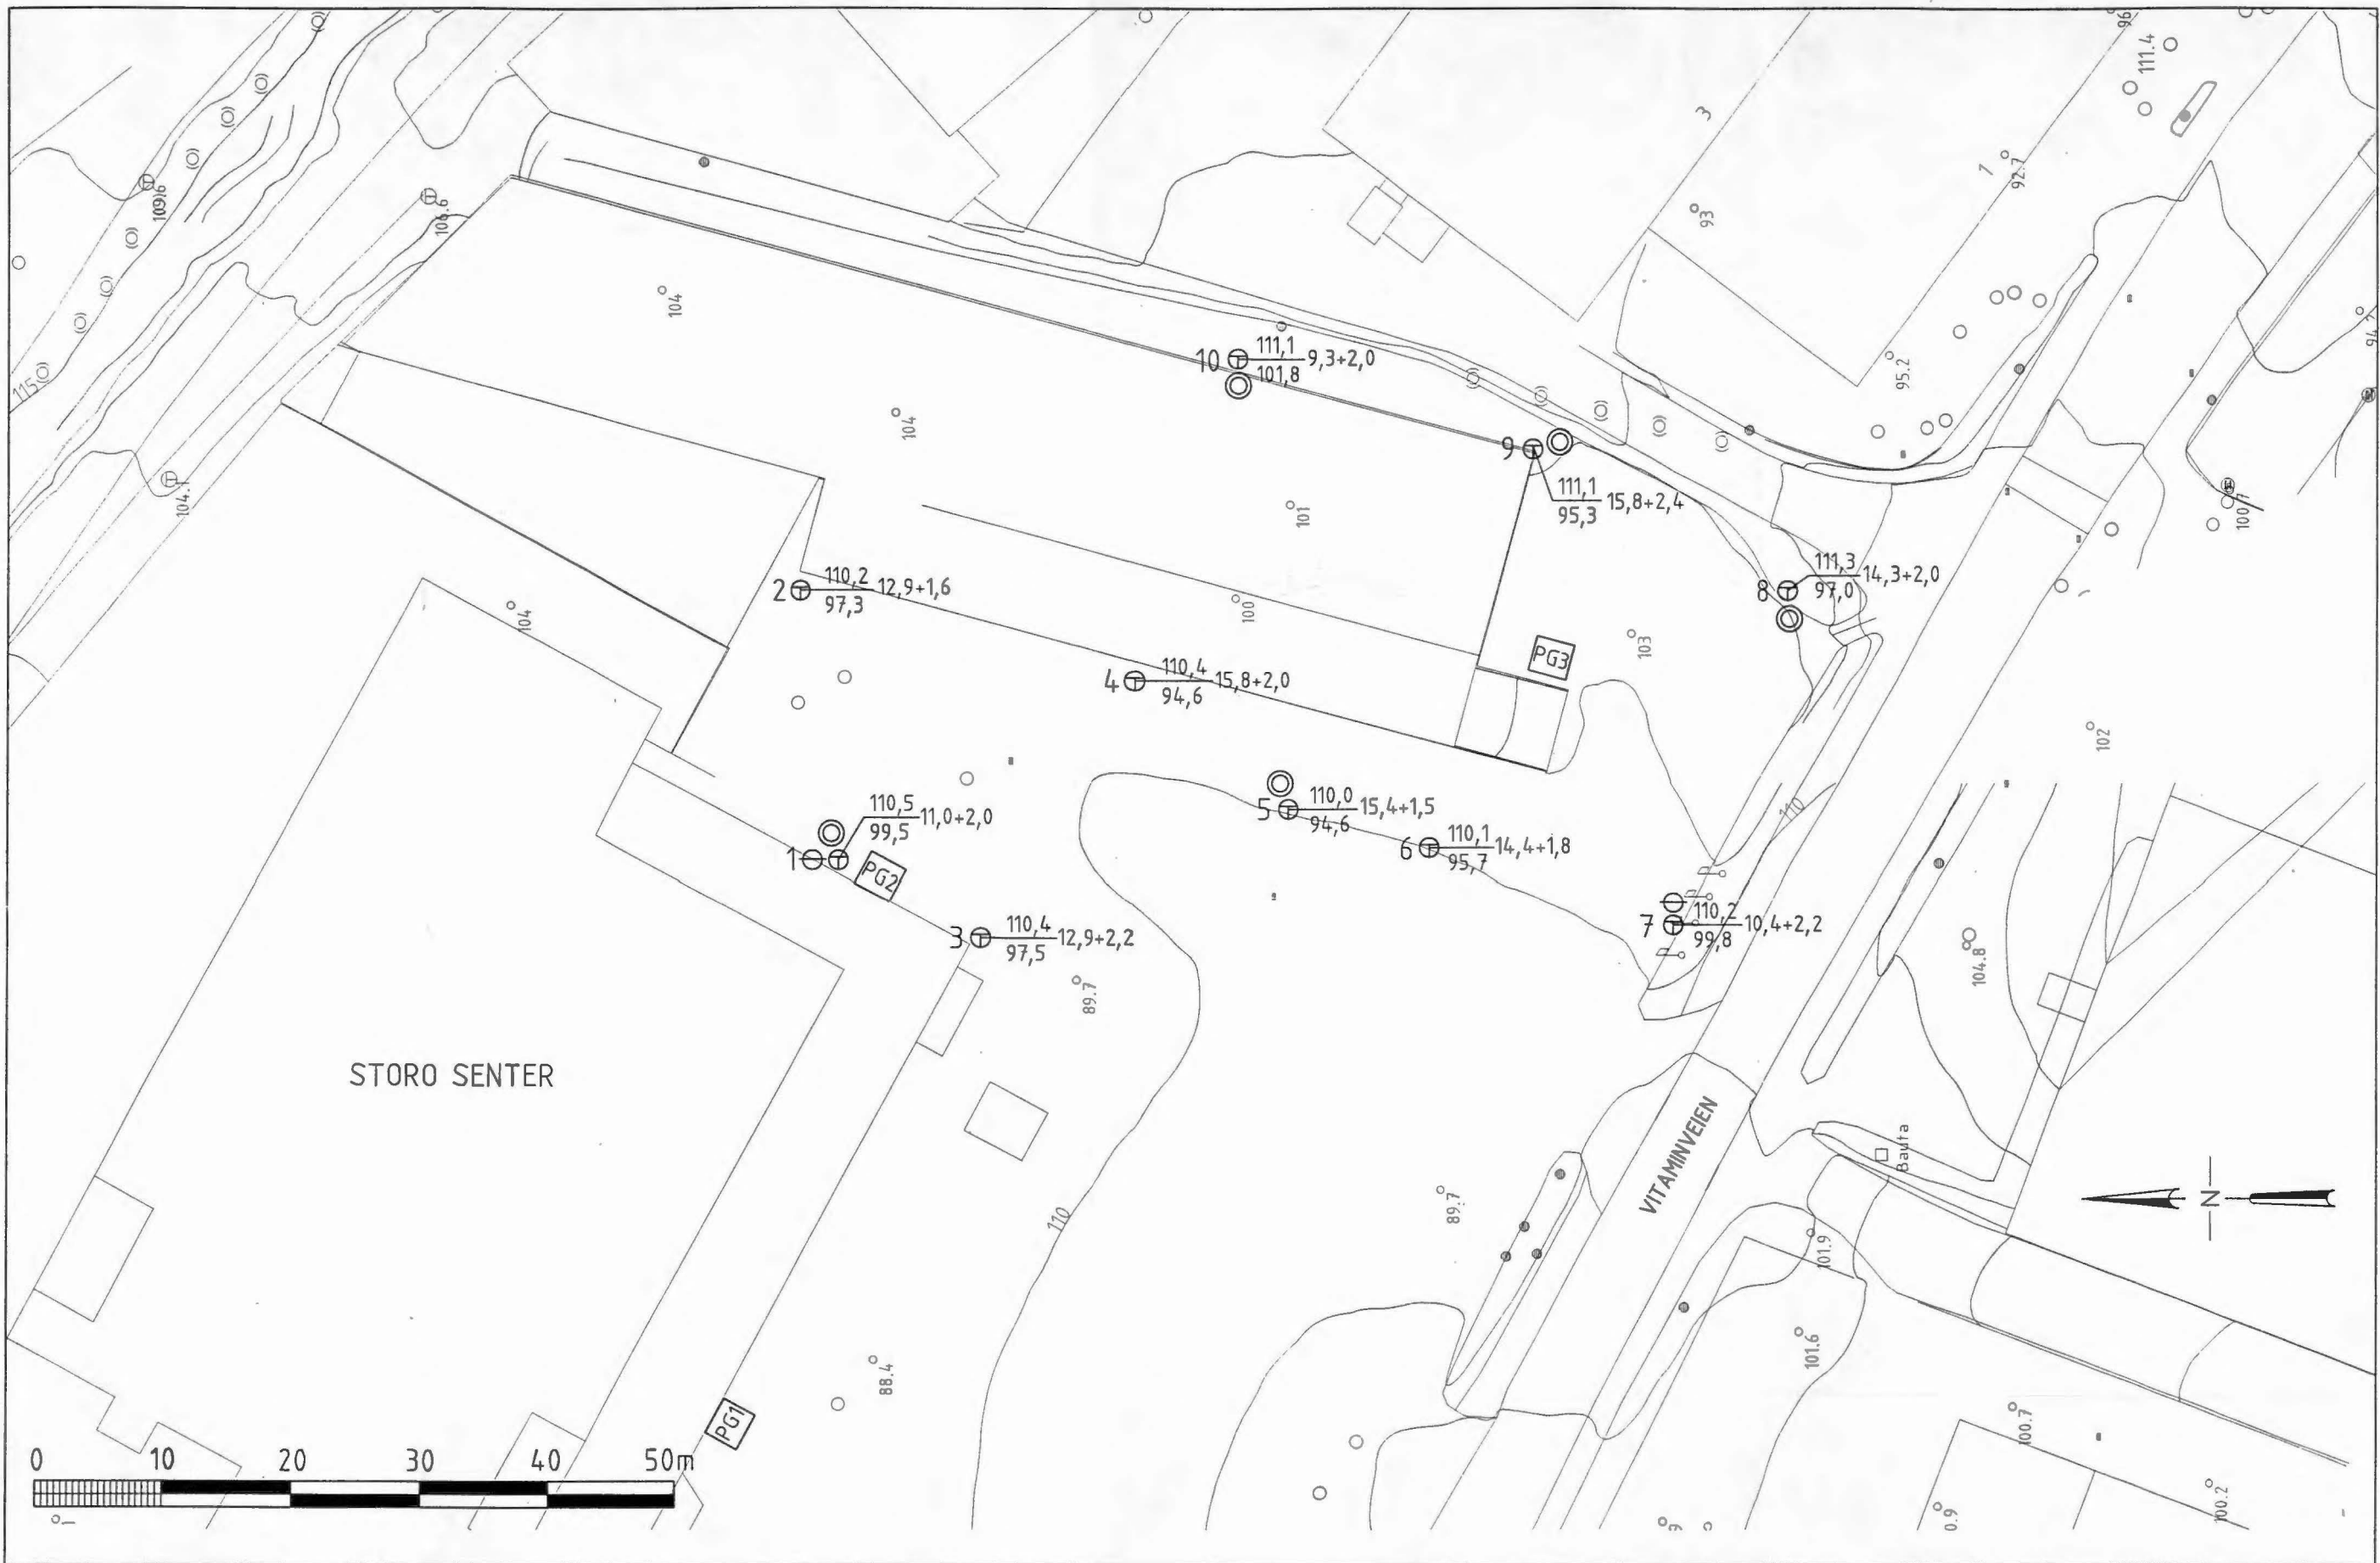

**FORKLARING**

- ⊕ TOTALSONDERING
- ⊙ PRØVESERIE
- ⊖ PIEZOMETER (PORETRYKKMÅLER)
- PG1 PRØVEGROP GRAVD MED GRAVEMASKIN

- ⊕ TERRENGKOTE  
KOTE BERG BORET DYBDE I LØSMASSER + BORET DYBDE I BERG
- BOPUNKTER UTEN NUMMER ER GAMLE BORINGER. TALL ANGIR KOTE ANTATT BERG.
- ALLE BORINGER MED NUMMER ER UTFØRT AV AGDER GEOTEKNIKK I APRIL 1998.

KARTGRUNNLAG: OSLO KOMMUNE  
UNDERGRUNNSKARTVERKET.

**ASA STOROSENTER**

STORO SENTERET  
GRUNNUNDSØKELSER  
PLAN

STENOMI TERNUM  
OLAV THON GRUPPEN

EG  
Fagansvarlig: *Toralf Wign*  
Dato: 19.05.98  
Målestokk: 1:500

Norconsult

3115000 - B-G-001

## Storo Shopping, Oslo

Borep.	X	Y	T	PR	SK	PZ	Løsm. kt.	Fjell kt.
nr. 1.	3795	3194	1	1	1	1	11,- 110,5	2,- 99,5
" 2.	3798	<b>3215</b>	1				12,9 110,2	1,6 97,3
" 3.	3784	3188	2				12,9 110,4	2,2 97,5
" 4.	3772	3208	1				15,8 110,4	2,- 94,6
" 5.	3760	3198	1		1		15,4 110,0	1,5 94,6
" 6.	3749	3195	1				14,4 110,1	1,8 95,7
" 7.	3730	3189	1			1	10,4 110,2	2,2 99,8
" 8.	3721	3215	1		1		14,3 111,3	2,- 97,0
" 9.	3741	3226	1		1		15,8 111,1	2,4 95,3
" 10.	3764	3233	1		1		9,3 111,1	2,- 101,8

**Agder GEO Teknikk**

Arendal