

N O T E B Y


5642

Dr. Maudsgate / Enga)

Wilh. Wilhelmsens garasje

*SO:A11

avg 85

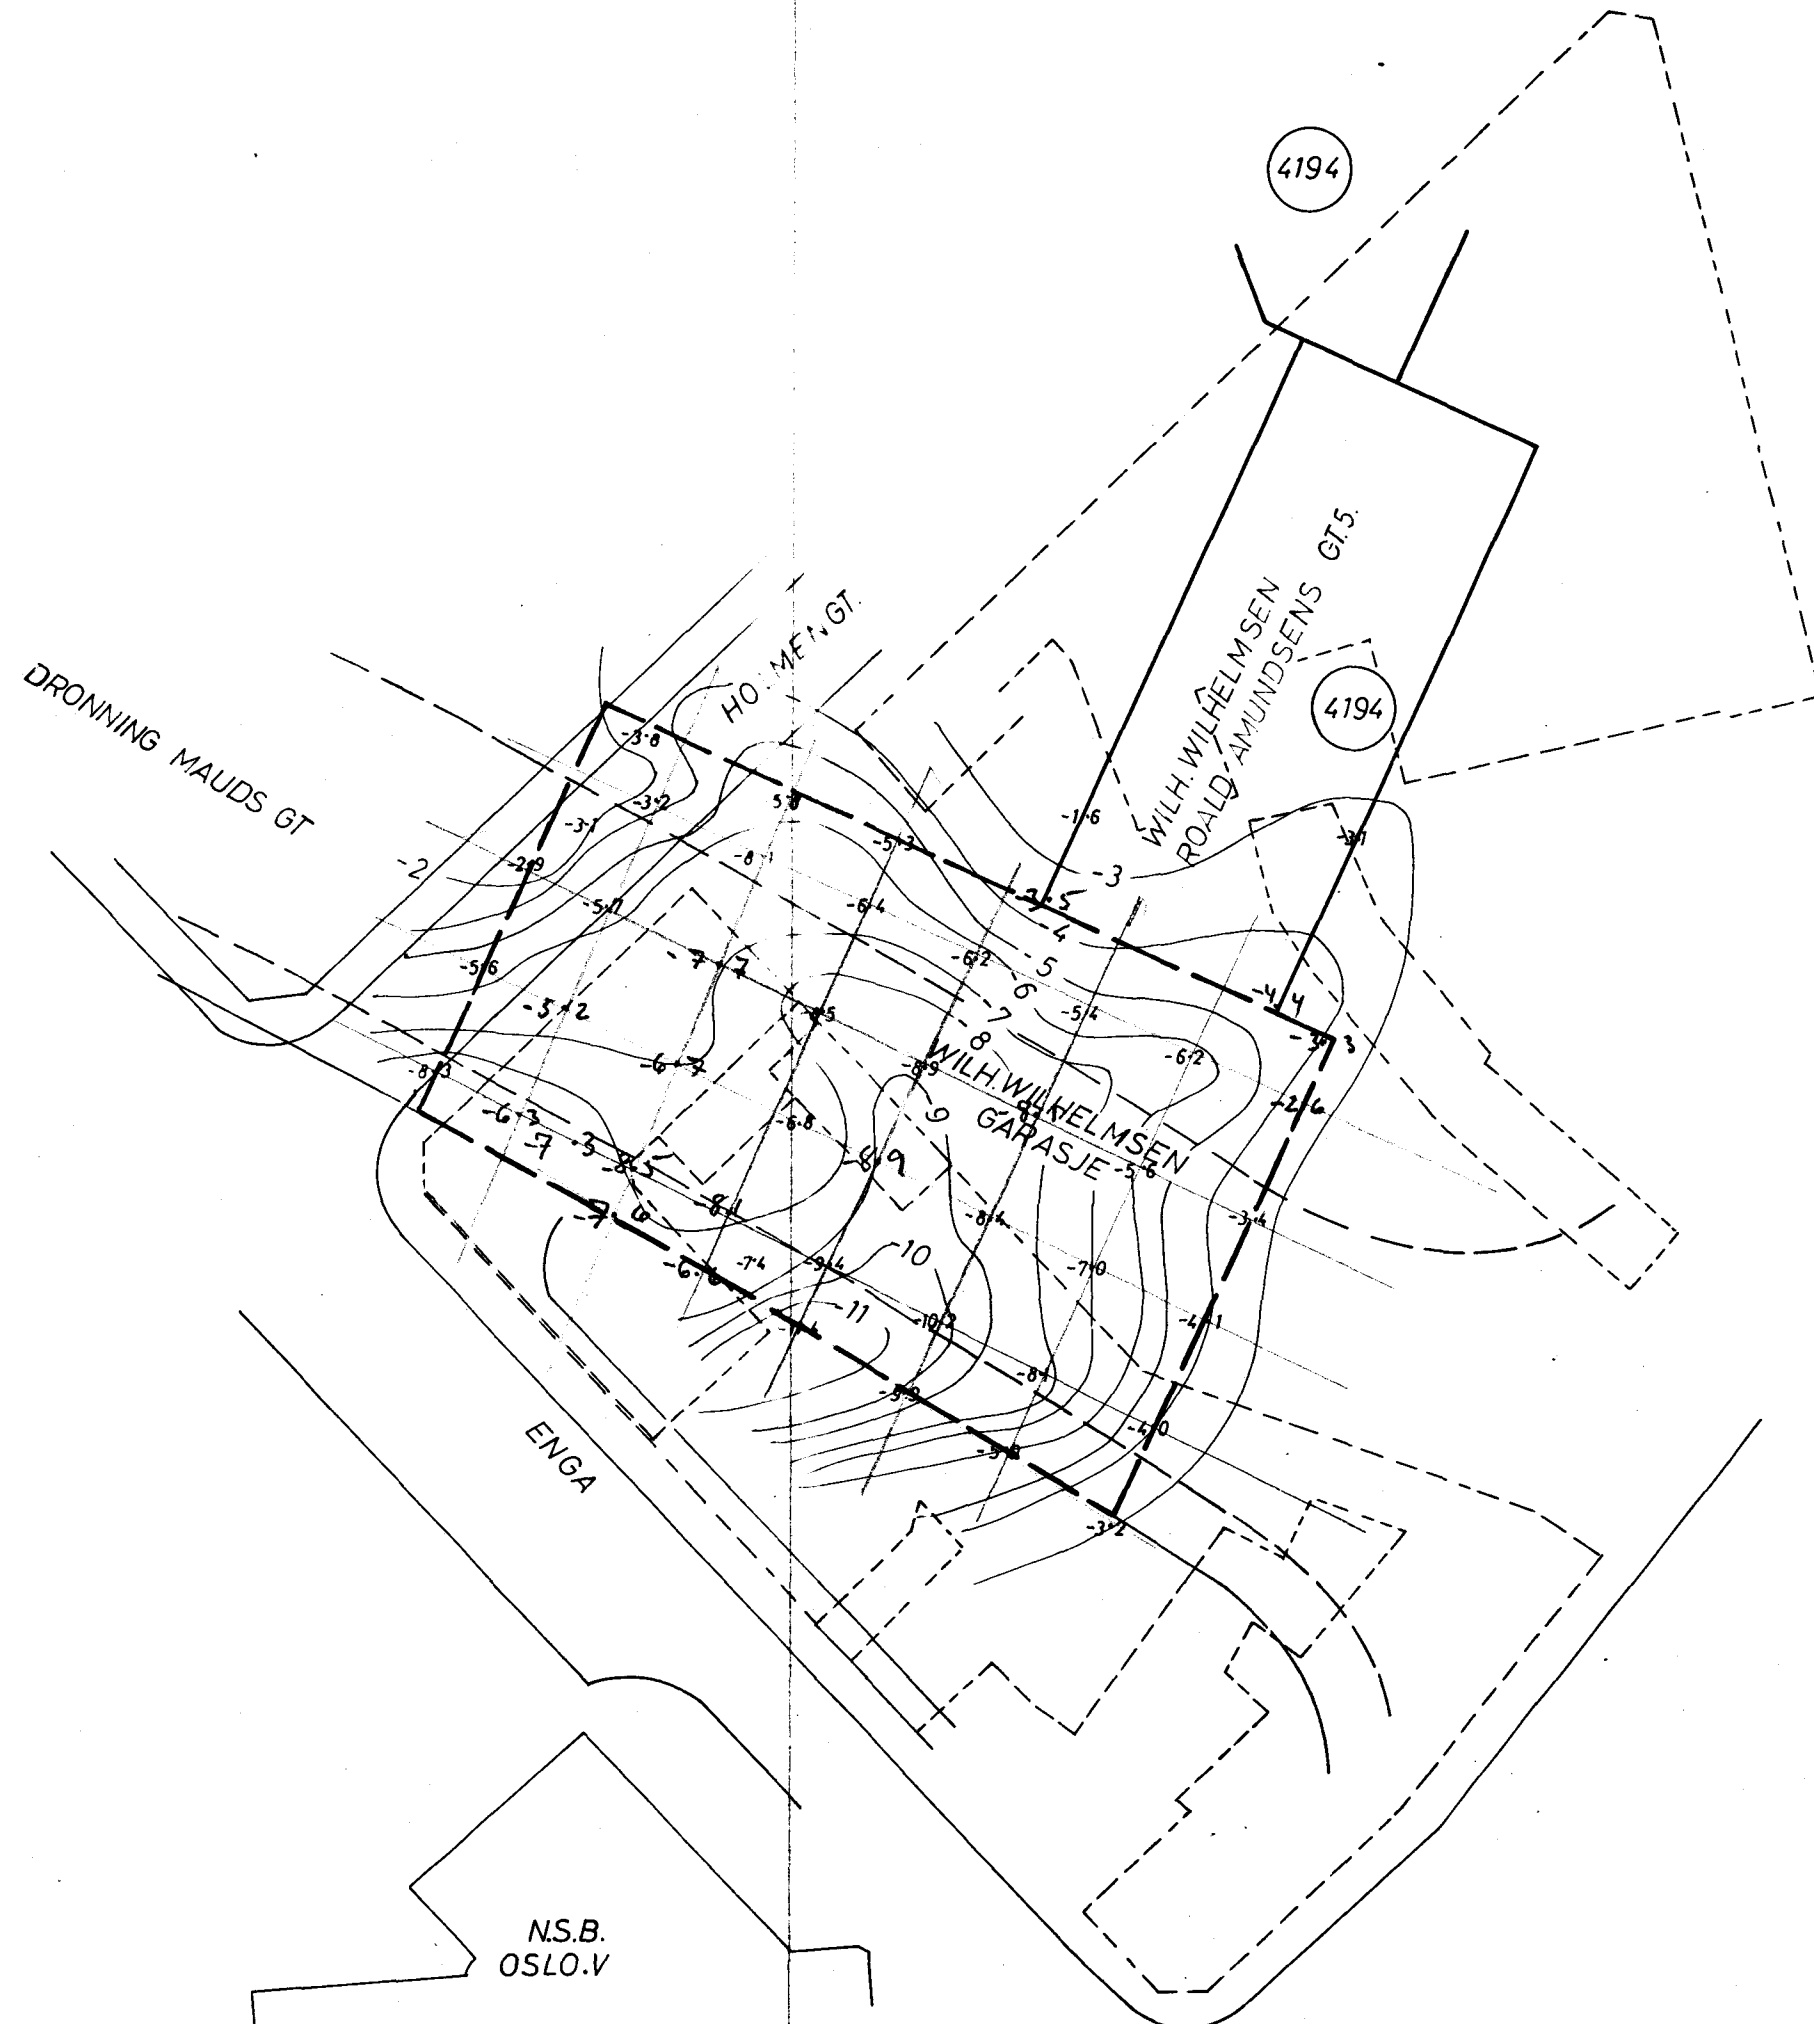

overført av *SS* *J*

--- Gammel bebyggelse, hvor det vesentlige er revet.

4194 Gr.u. W Wilhelmsens bygg 5-3-1955

SO-A-1E

Wilh. Wilhelmsen		Målestokk	Tegn. <i>SS</i>	5-8-65
Garasje, Dronning Mauds gt.		1:500		
Plan med orienterende fjellkoter.		Ersatning for:		
NORSK TEKNISK BYGGEKONTROLL AS		5642-1		
IAN FRIIS		Erstattet av:		

N.S.B.
OSLO.V

