


326K

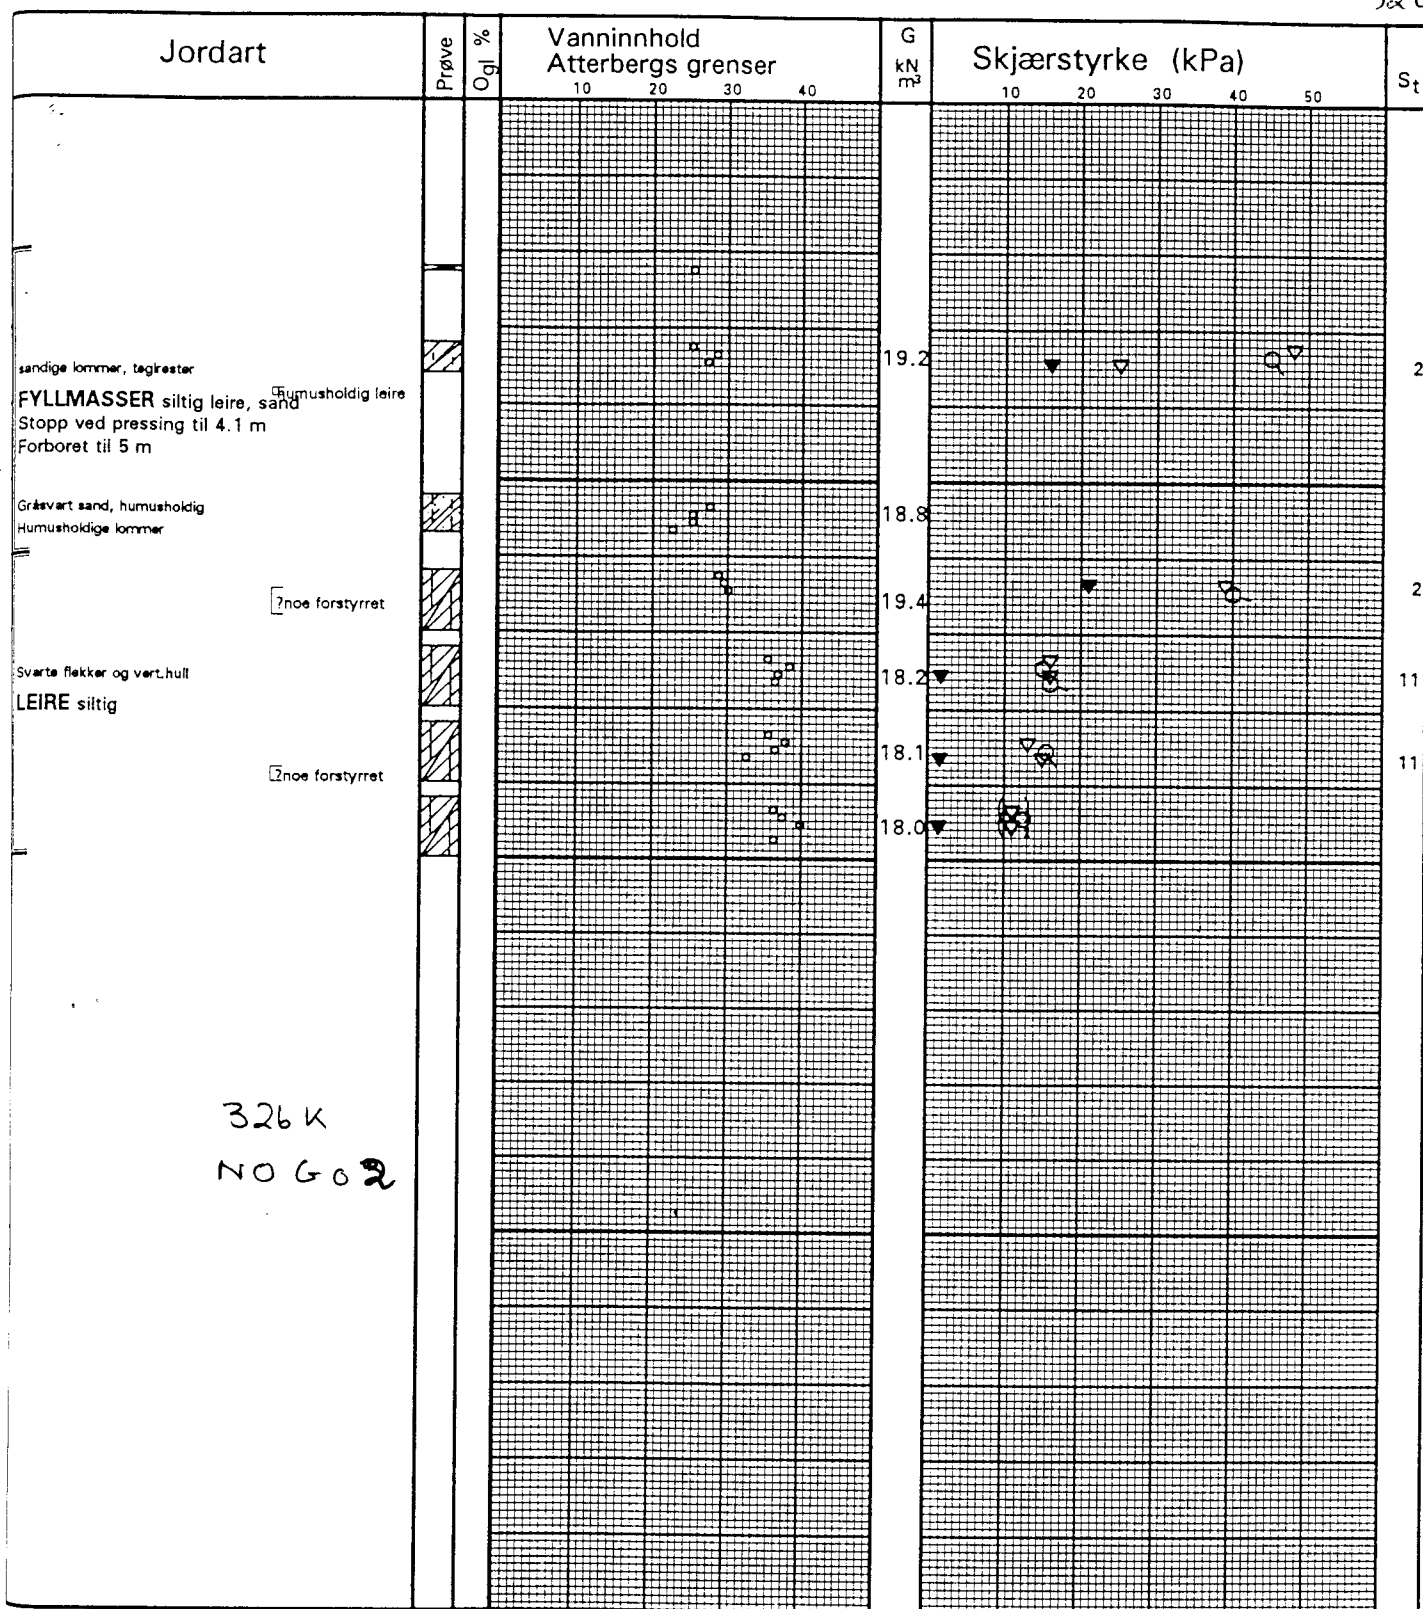

- VANNINNHOOLD/ATTERBERGS GRENSER
- G ROMVEKT
- 5 TRYKKFORSØK/BRUDEFORMASJON
- 10
- ▽ KONUS, UFORSTYRRET
- ▼ KONUS, OMRØRT
- ⊗ TREAKS, AKTIV
- ⊙ TREAKS, PASSIV
- Ogl GLØDETAP
- St SENSITIVITET
- /Ø ØDOMETERFORSØK
- /K KORNFORDELING

ABORATORIEANALYSE Ønnheim Entreprenør Fotballhall Valle Hovin	Hull	X-koord	Y-koord
	v/hull 7/prøvegrop E	855.19	4949.60
	Terrøng	Grv.st	Opptak
	95.13	-	09.09.99 BH
Borplan	Lab	Kontr.	
-	16.09.99 FE	GV	
J.nr.	TEGN. NR:		
99079	99079-09		
Tegn.Dato			
23.09.99			

VVK TERRAPLAN a.s.