

G E O T E A M

§% 5300

Obos, Ullern <sup>4</sup>, Vækerøveien

2,324

mangler her ikke den 9

Ulfen 2 situationsplan




c			
b			
a			
Rev.	Dato	Sign.	
Oppdragsgiver: OBOS			
Anlegg: ULLERN 3			
Sted: VÆKERØVEIEN			
SITUASJONSPLAN MED BORINGER			Målestokk
			Målt LP / AS Jan -78
			Beregn. ENR Feb -78
			Tegn. AB Mars -78
			Kfr.
Tegn. nr. 5300 -7			


**A/s GEOTEAM**  
 GEODESI GEOFYSIKK GEOTEKNIKK INGENIØRLOGI



PROFIL A-A  
L.M=1:200/ H.M=1:100

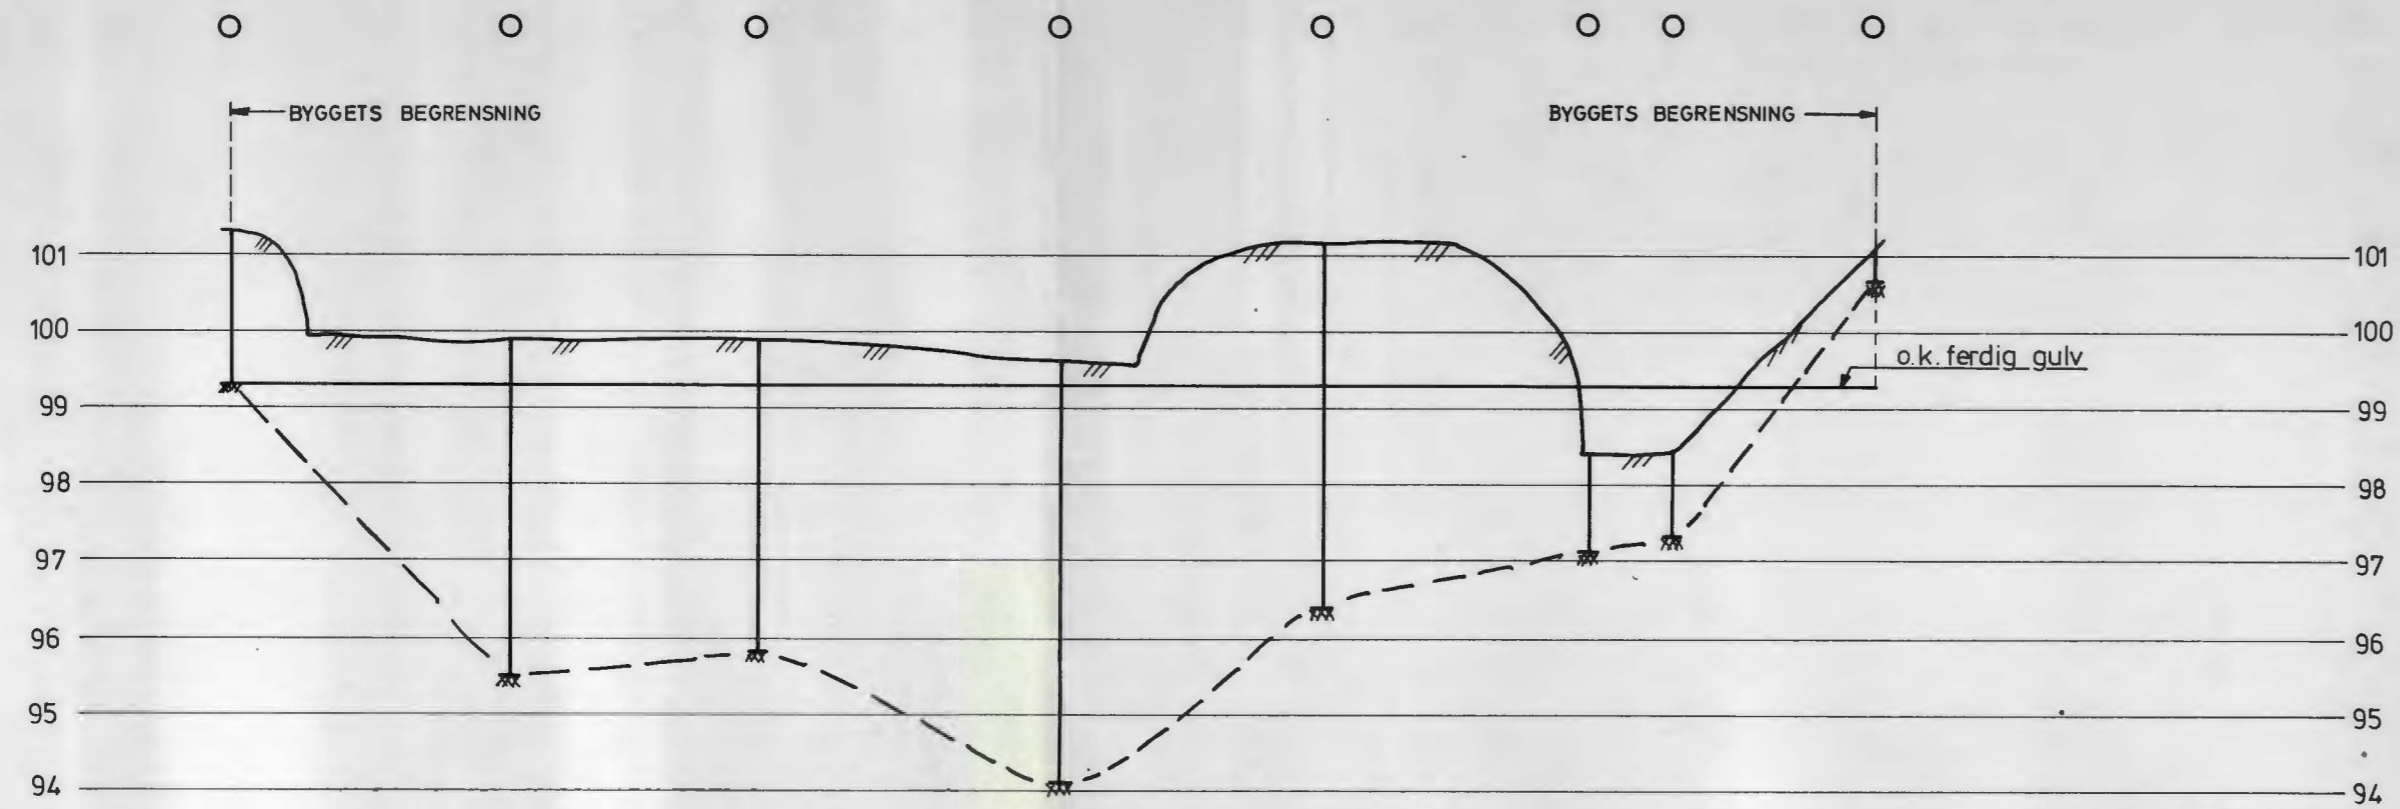

PROFIL B-B  
L.M=1:200/H.M=1:100

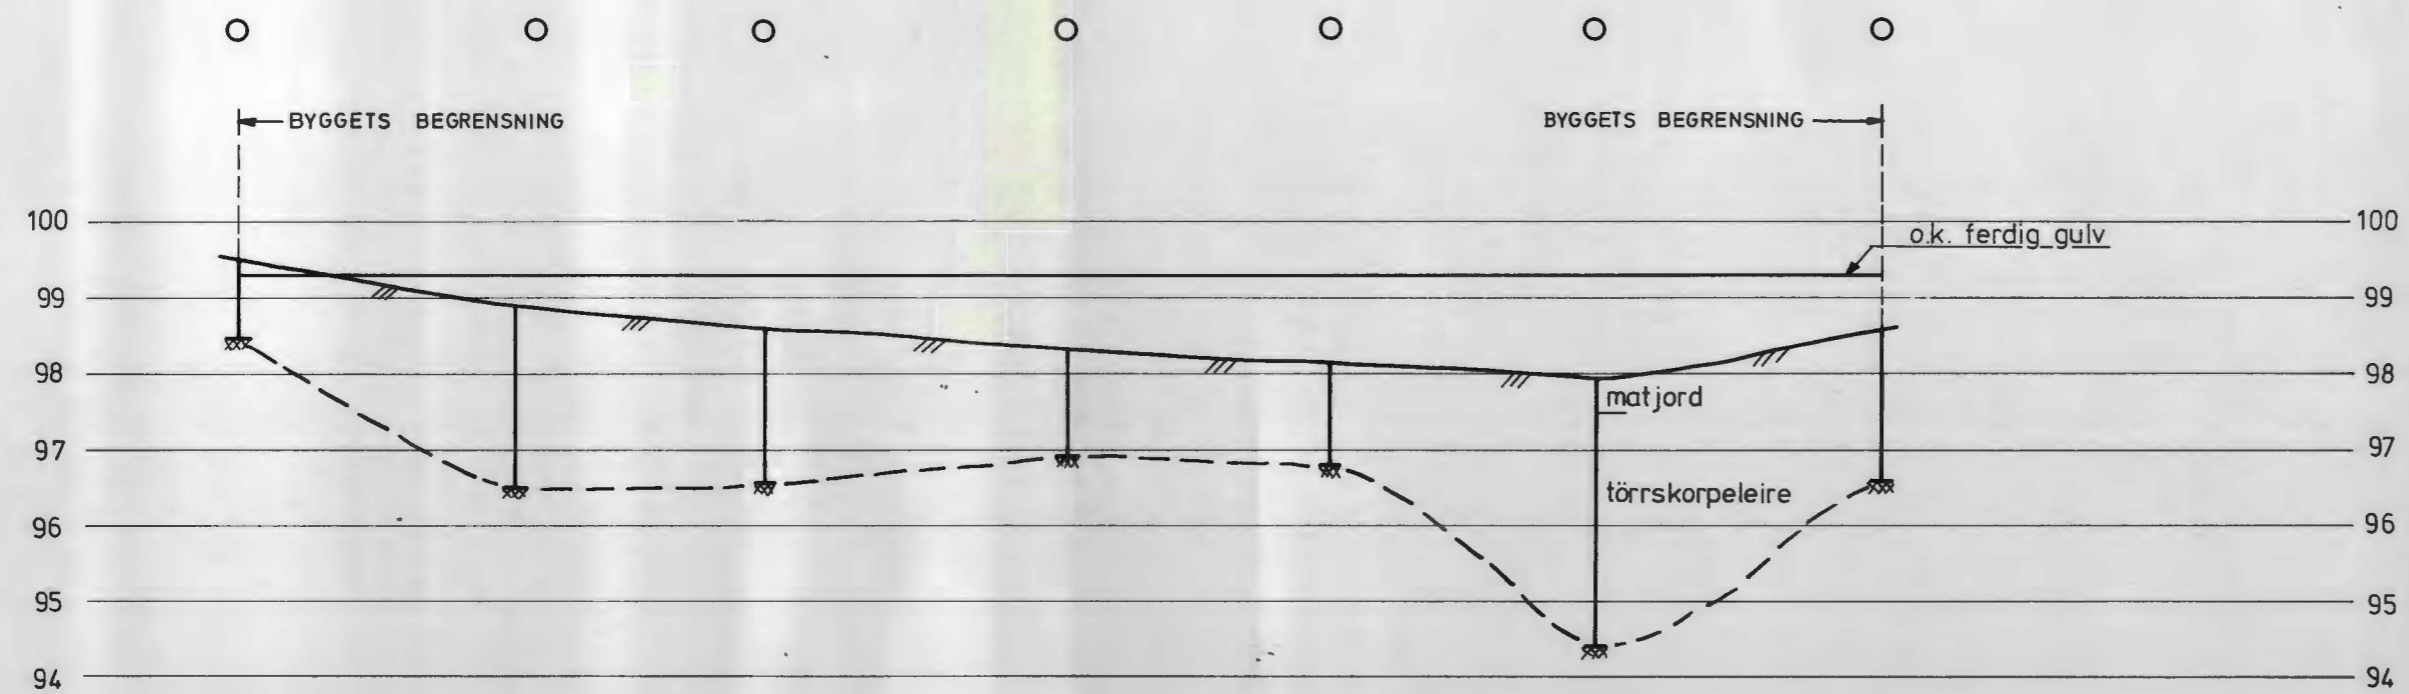

- PRÖVEGRAVING
- WACKERBORING
- ⊥ ANTATT FJELL
- /// TERRENG

c			
b			
a			
Rev.	Dato	Sign.	
Oppdragsgiver: OBOS			
Anlegg: ULLERN 2			
Sted: VÆKERØVEIEN			
Profil A-A og B-B med bor-		Målestokk	Målt
resultater og jordartsbeskrivelse		1: 200	Beregn.
		1: 100	Tegn. S.W. 5-5-78
			Kfr.
<b>A/s GEOTEAM</b> <small>GEODESI GEOFYSIKK GEOTEKNIKK INGENIØRGEOLOGI</small>			Tegn. nr. 5300-10