


\*  
790 NV Fo3, 63 Noteby 115645

# MULTICONSULT

Noteby

**Del av oppdrag nr. 115645**  
**Punkt 1C – 34C**

November 2006

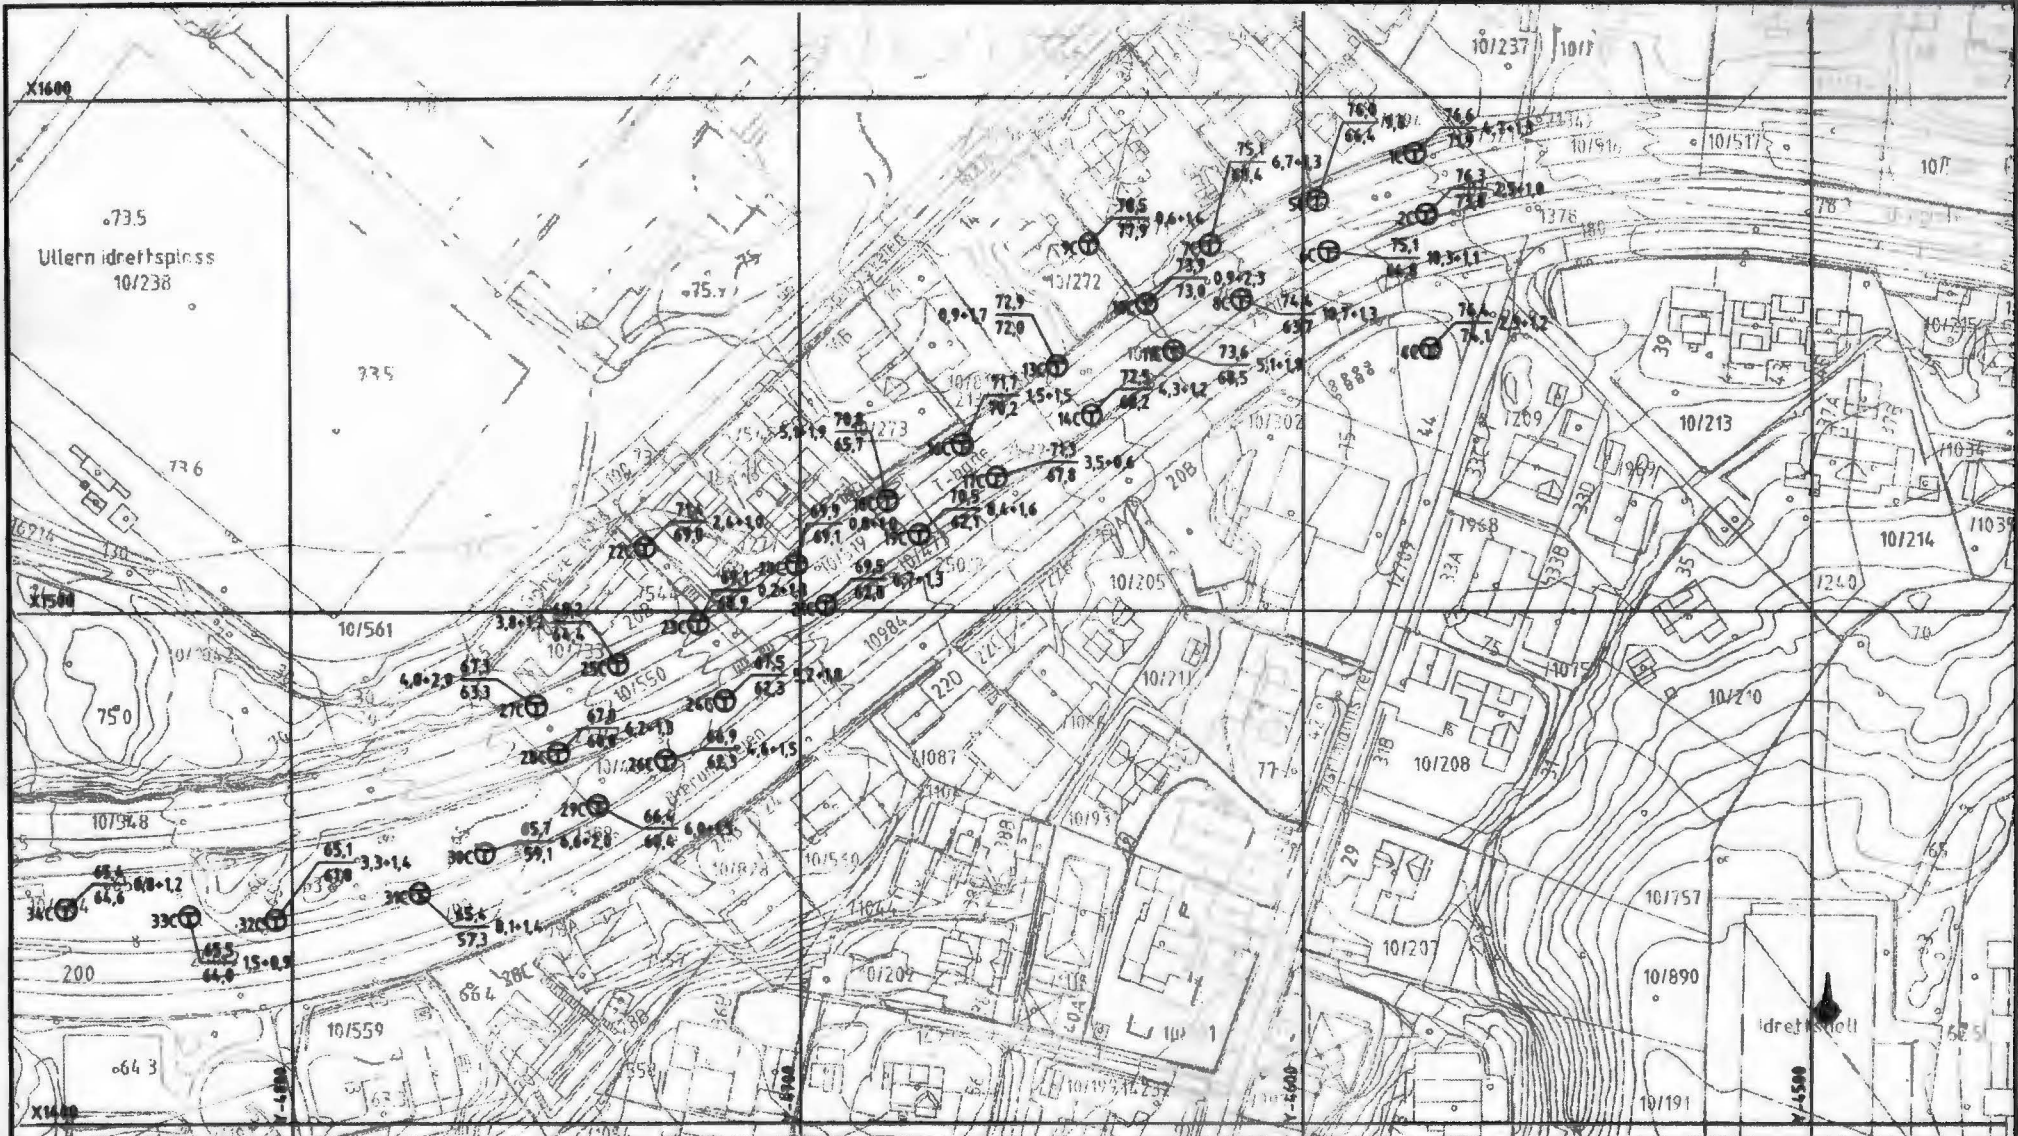

- DRIESONDERING
- ENKEL SONDERING
- ▼ RAMSONDERING
- ⊕ TOTALSONDERING
- ⊛ FJELLKONTROLLBORING
- ⊙ KJERNEBORING
- ⊖ DREIETRYKSONDERING
- ⊗ SKRUPATEFORSØK
- PRØVESERIE
- PRØVEGROP
- ▽ TRYKSONDERING
- ⊕ TERRENGKOTE (BUNN)KOTE
- ⊕ AMTATT FJELLKOTE
- + VINGEBORING
- ⊖ PORETRYKTMÅLING
- ⊗ FJELL I DAGEN
- ⊕ BORET DYBDE + BORET I FJELL

BORBOK NR:  
 LAB.BOK NR:  
 KARTGRUNNLAG:  
 UTGANGSPUNKT FOR NIVELLEMENT:

<p>Nov. 1987</p> <p style="font-size: 2em; text-align: center;">BORPLAN 6</p> <p style="font-size: 1.5em; text-align: center;">OSLO SPORVEIER AS KOLSÅSBANEN</p> <p style="font-size: 1.5em; text-align: center;">MULTICONSULT AS</p> <p style="font-size: 0.8em;">Nedretnings 1, boks 263 Skøyen - 0213 OSLO        Wt. 22 51 - Fax: 22 51 50 01</p>	<p style="font-size: 1.5em; text-align: center;">100m = 6,77</p> <p style="font-size: 2em; text-align: center;">M = 1:1477</p> <p style="text-align: center;">1:1000</p> <p style="text-align: center;">6</p>
Original format AS Utarbejdet af Udarbejdet af Skrevet af	Tegnet af Kontrolleret af Godkendt af