


NOTEBY
3821

Enebakkvn. 121-135

SO: F3, F4
*
*
*

Situasjonsplan

FMH

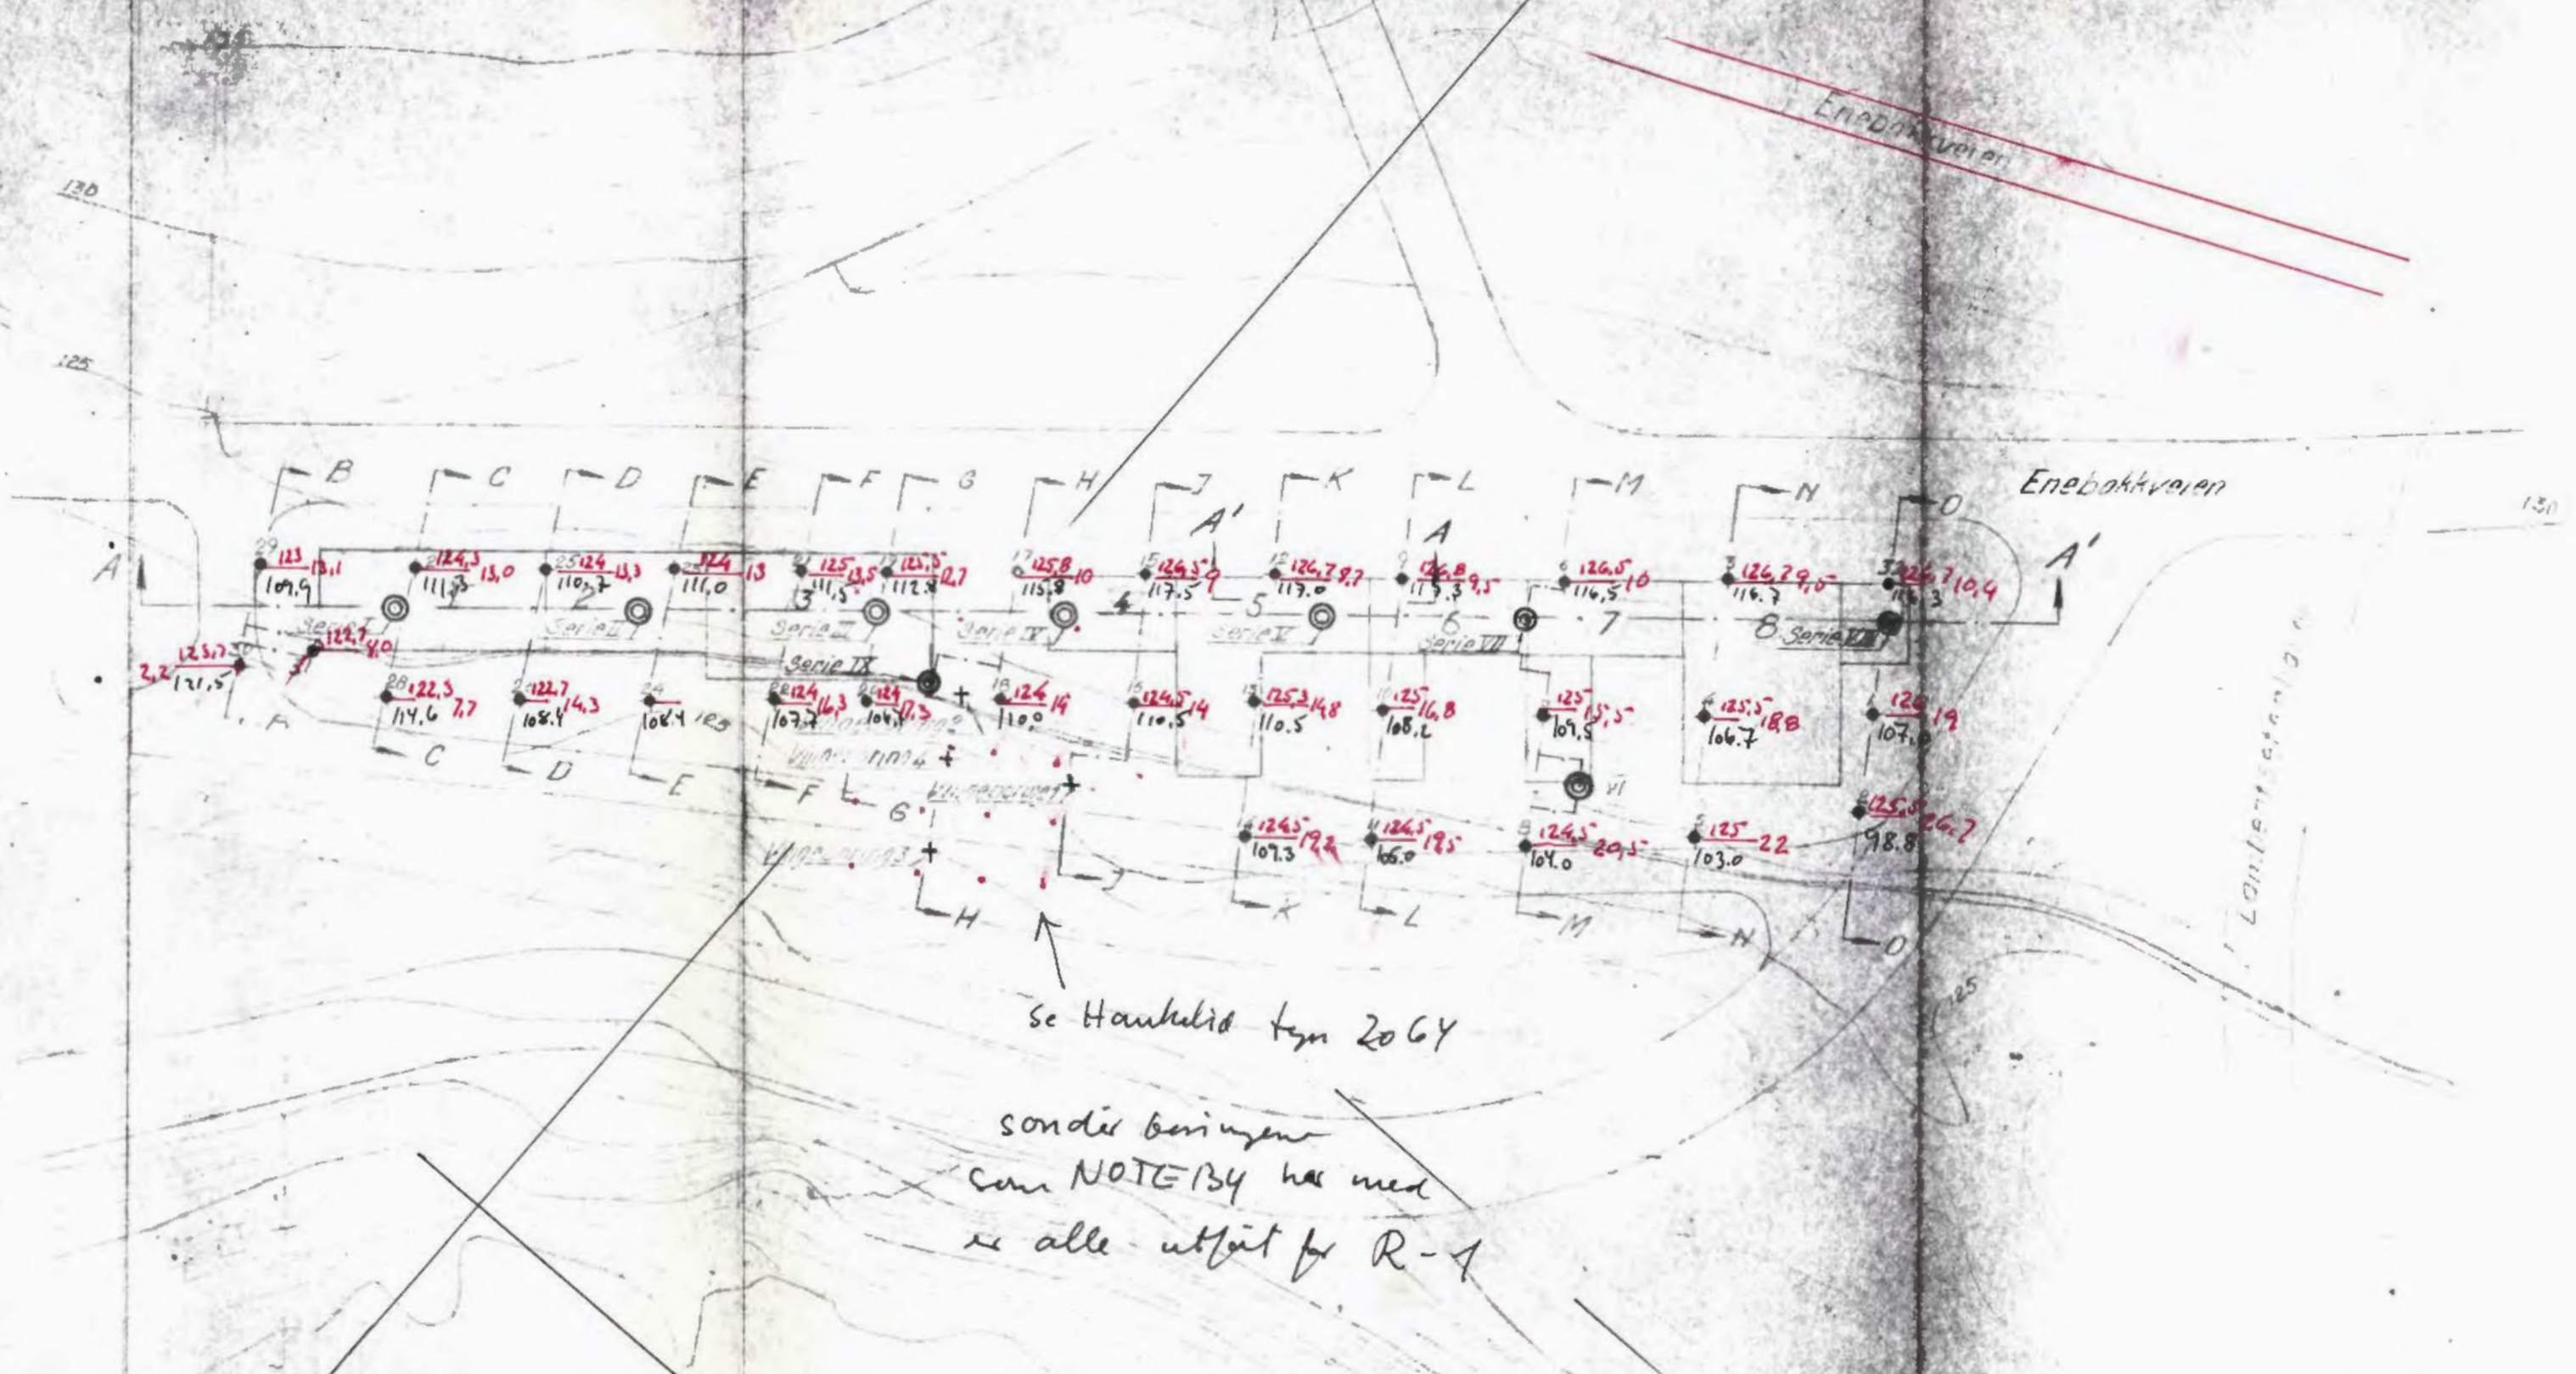

se Havnslid tegn 2064
sonde boringer
som NOTE 134 har med
se alle uttøst for R-1

PROFILER SE TEGN NR 3821-22-39-40-5 og 6

- Dreiering
- Spyleboring
- ⊕ Ramsondering
- ⊙ Provesone
- ⊕ Væreboring

Bakfull av: \rightarrow Terrenglinje
Anslutt til: \rightarrow Bakkelys

CAO: 300,307,308
B: 443,932
Utgangspunkt for nivålement er pp nr 555 H=133,940
Bakfull av: 30/11-56 ved J.F.

Industriområde Ryen	Målestokk	1:1000	1920. B. 127. 56
	Situasjonsplan		REV. 194-57
NORSK TEKNISK BYGGEKONTROLLE		3821-12	
Oscars gt. 465 - Oslo		Estatist nr:	