SDE2 II

317 N

4000-128

NORSK TEKNISK BYGGEKONTROLL A/S
JAN FR. IS

Oppdrag: Norges Statsbaner
Lodalen Driftsbanegård

Dato 13/9-68
Tegn O.K.

Ang.: Pröveserie I Terreng 17.5?

Borplan se tegn. nr.: 6525-1

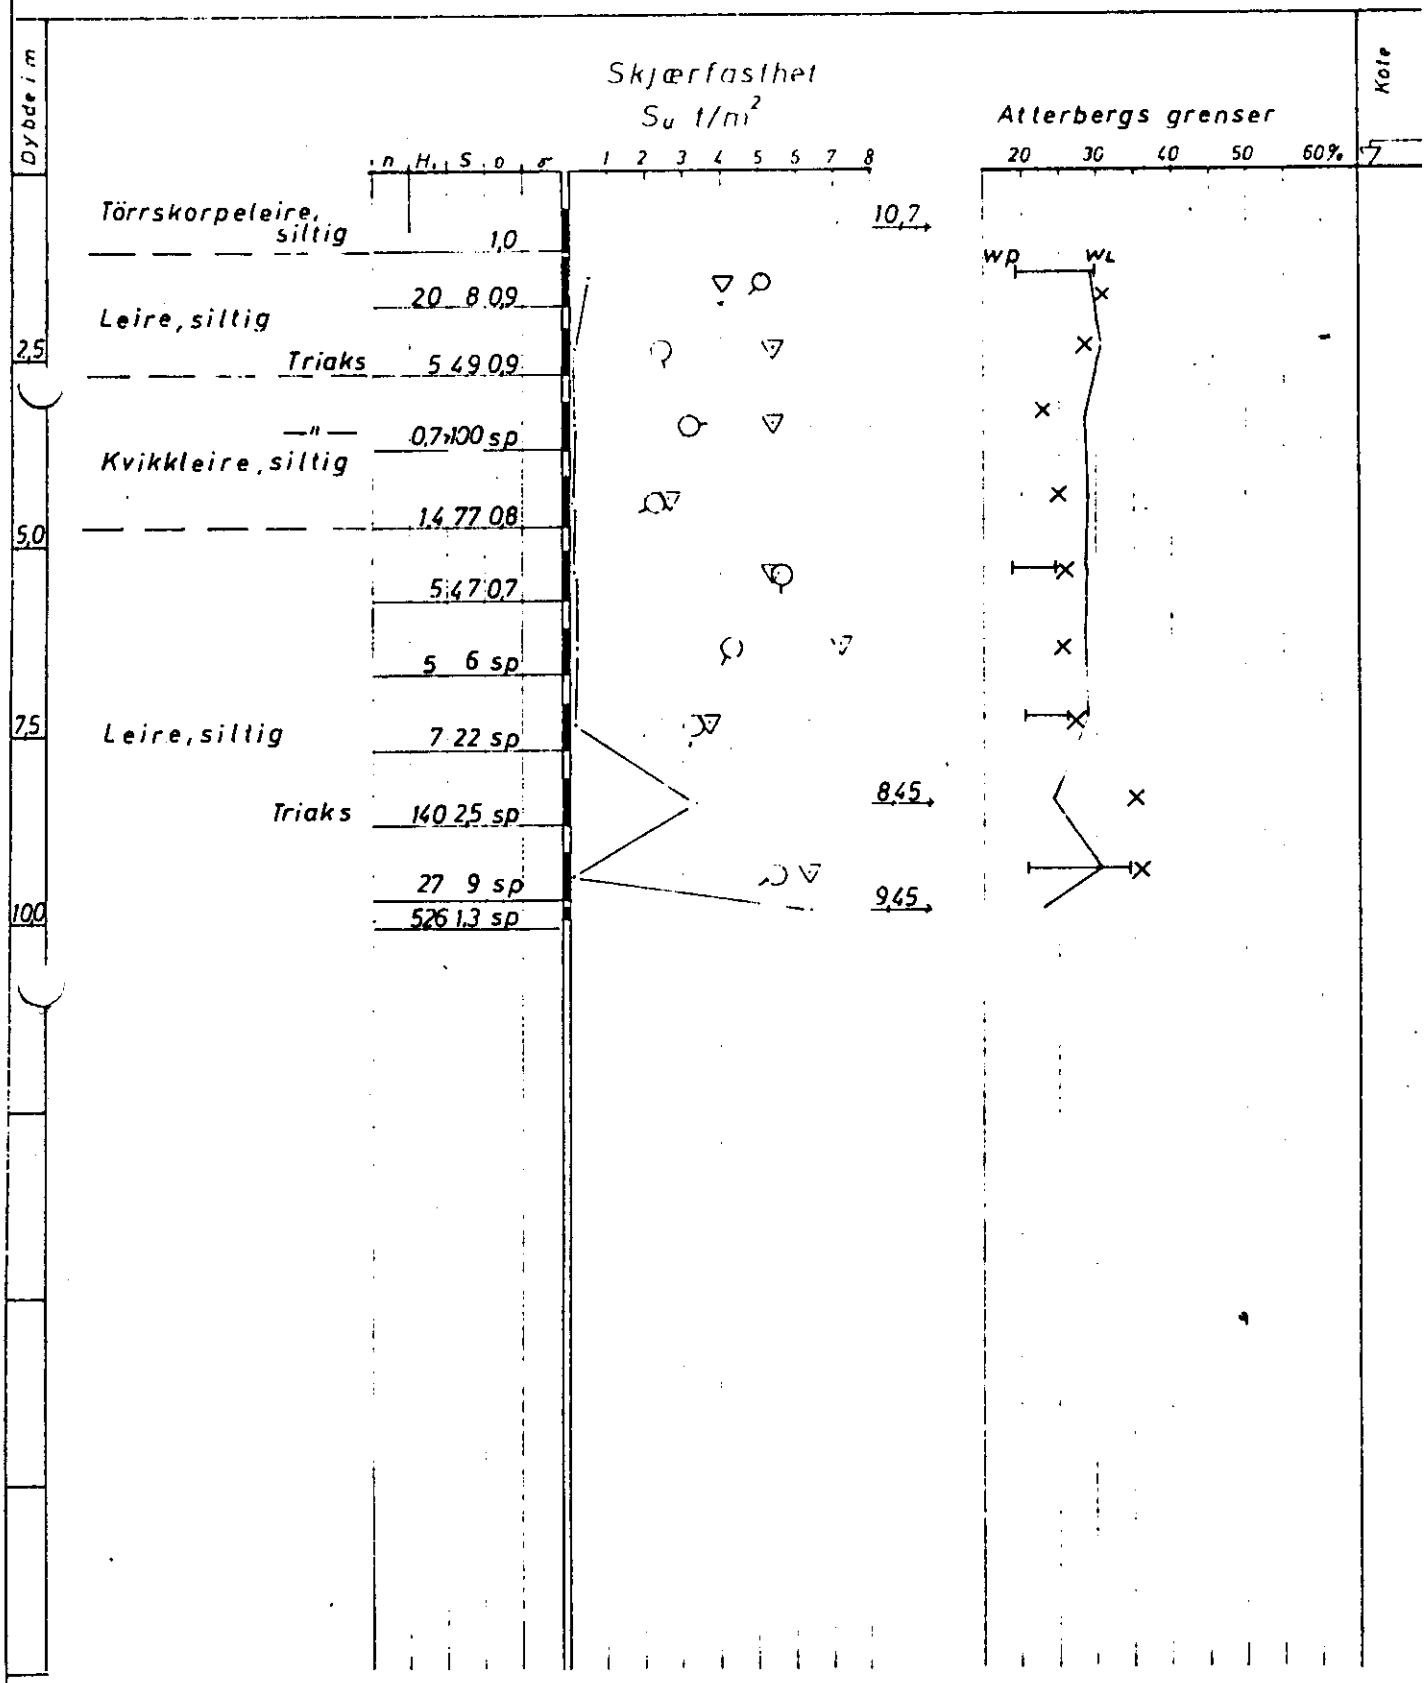

x = W_F finhetstall

+ Vingeboring ○ enkelt trykkforsök ▽ konusforsök

Målestokk: 1:100