

N O T E R V

6525

vis å vis Konows gt. 53


(N S R)

SO: E2 III

over/34

BASIS 42 46 48 50 54 56

317N
 Pröveserie ⊙

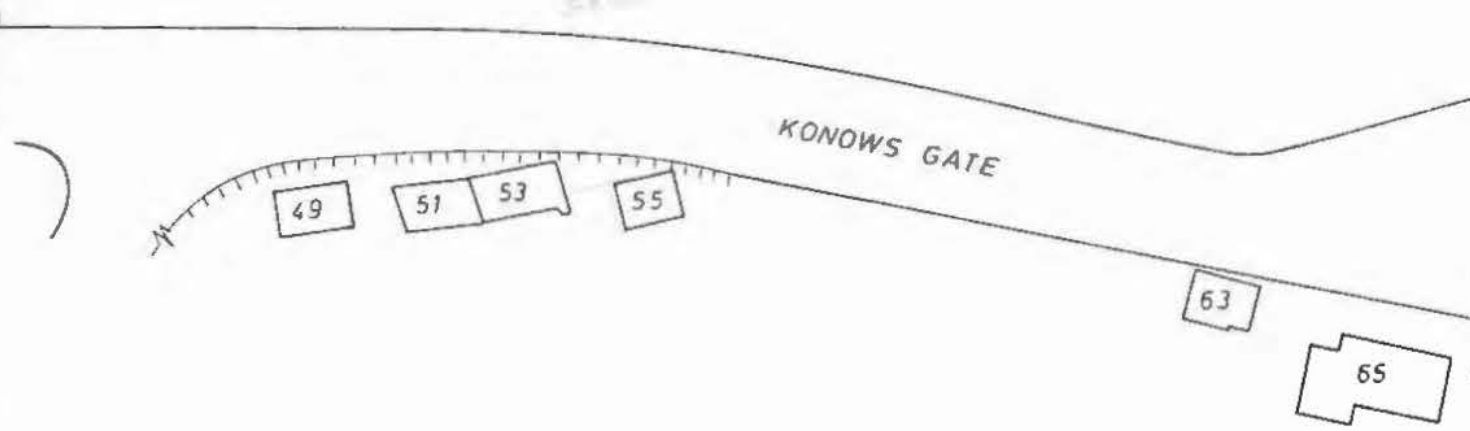

Bokst.	Forandring	Dato	Bokst.	Forandring
<u>Norges Statsbaner</u> <u>Lodalen Driftsbanegård</u> <u>Situasjonsplan</u>			Målestokk	Tegn. $\frac{1}{4}$
			1:1 000	Trac.
				Kfr.
NORSK TEKNISK BYGGEKONTROLL A/S JAN FRIIS			6525-1	
Thv. Meyersgt. 9, Oslo 5			Tlf. 68 92 90	

E 2 115

