


GEOTEAM
G 986
Lørenfare 3
" Nordiagården "

NO:F4 II
73:ON

20m 82

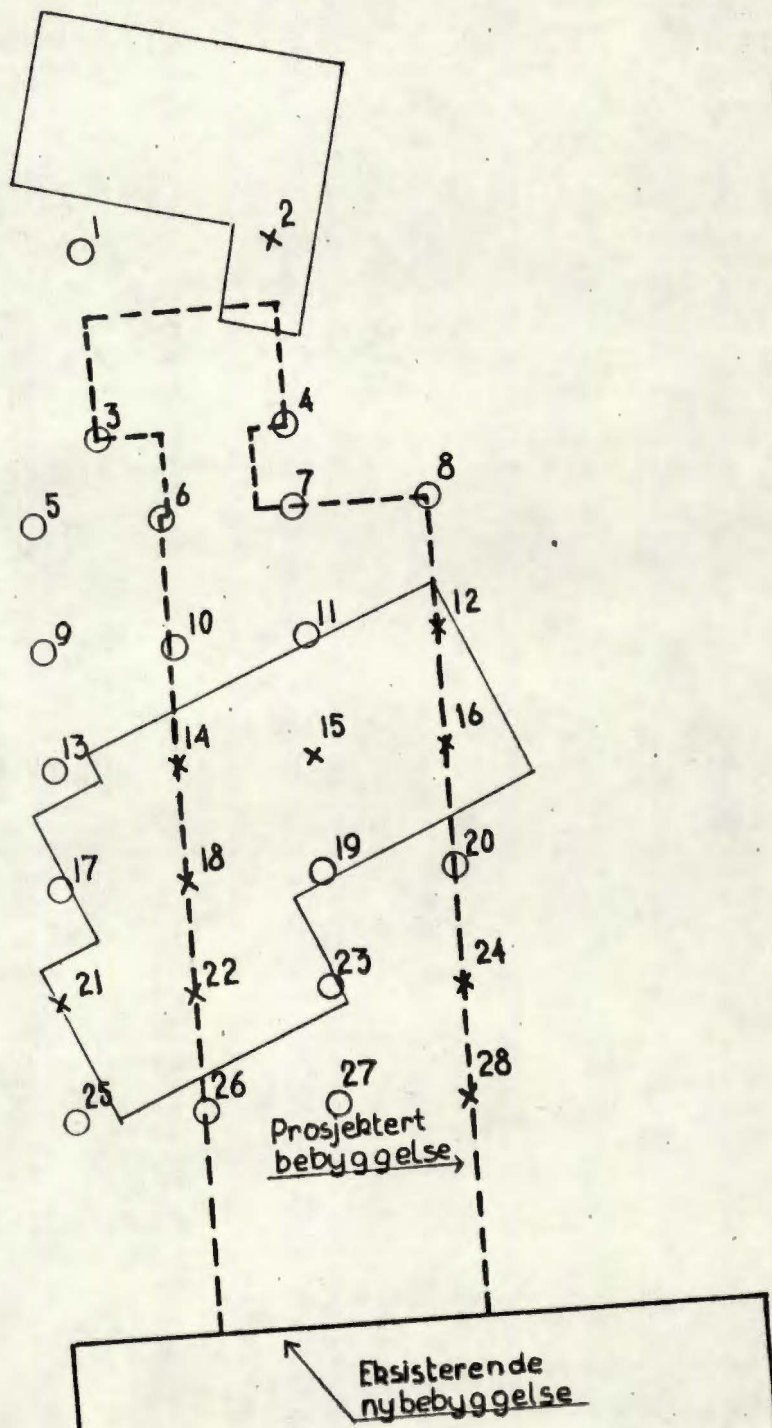



○ boring
 x utgjer

"Nordisgården" - Lørenfaret 3

No 444

| | | | |
|-----------------------|-----------|----------|---------|
| SITUASJONSPLAN | Målestokk | Mål | |
| | 1:500 | Beregnet | |
| | | Tegn. MH | 21/2-64 |
| | | Kir. | |

| | |
|------------------------------------------------------------------------|-------------------|
| KNOPH & KJØLSETH A/S KIRKEVN. 71 - HASLUM - TLF. 5315 80 | Tegn. nr. G-986-1 |
|------------------------------------------------------------------------|-------------------|

Fortegnelse over borpunktene

med terreng høyde og antatt fjellkote

| t | Terreng høyde | Boret dybde | | Antatt fjellkote |
|----|---------------|-------------|----|------------------|
| | 110.12 | 6.30 | 1 | 103.82 |
| | | | 2 | — |
| | 109.99 | 0.10 | 3 | 109.89 |
| | 109.80 | 5.25 | 4 | 104.55 |
| 5 | 109.96 | 0.20 | 5 | 109.76 |
| | 109.89 | 3.70 | 6 | 106.19 |
| | 109.79 | 4.60 | 7 | 105.19 |
| | 109.58 | 3.00 | 8 | 106.58 |
| | 109.93 | 0.30 | 9 | 109.63 |
| 10 | 109.90 | 0.25 | 10 | 109.65 |
| | 109.81 | 4.40 | 11 | 105.41 |
| | | | 12 | — |
| | 109.96 | 0.40 | 13 | 109.56 |
| | | | 14 | — |
| 15 | | | 15 | — |
| | | | 16 | — |
| | 109.71 | 4.70 | 17 | 105.01 |
| | | | 18 | — |
| | 108.79 | 1.30 | 19 | 107.49 |
| | 108.70 | 3.00 | 20 | 105.70 |
| | | | 21 | — |
| | | | 22 | — |
| | 108.71 | 3.05 | 23 | 105.66 |
| | | | 24 | — |
| | 109.11 | 3.75 | 25 | 105.36 |
| | 108.91 | 3.00 | 26 | 105.91 |
| | 108.35 | 2.50 | 27 | 105.85 |
| | | | 28 | — |