
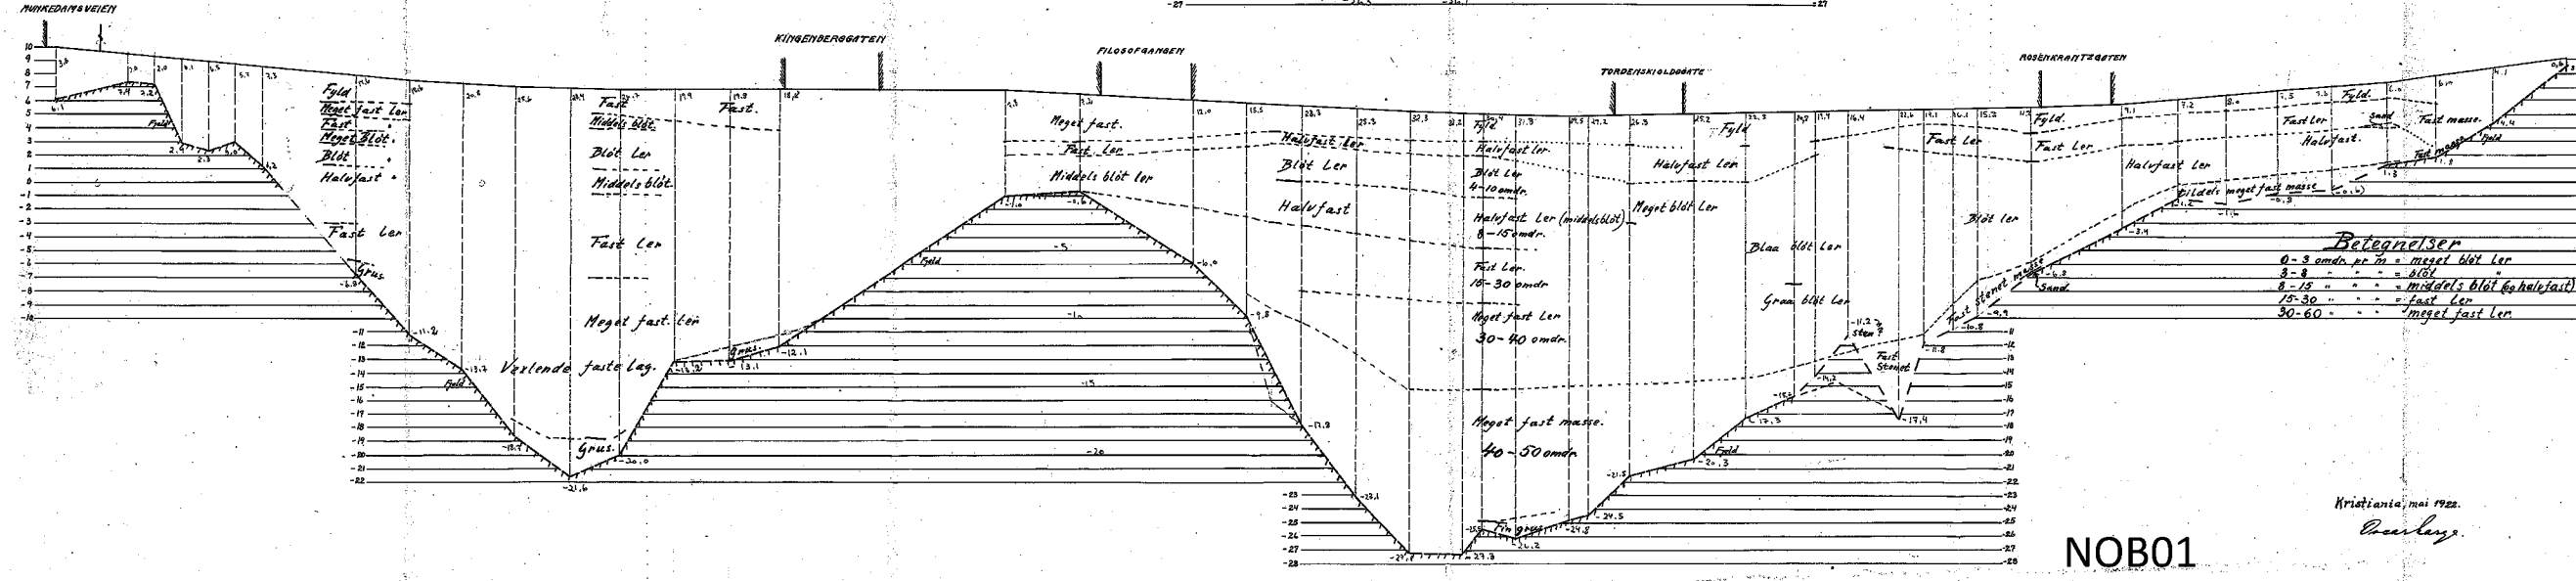
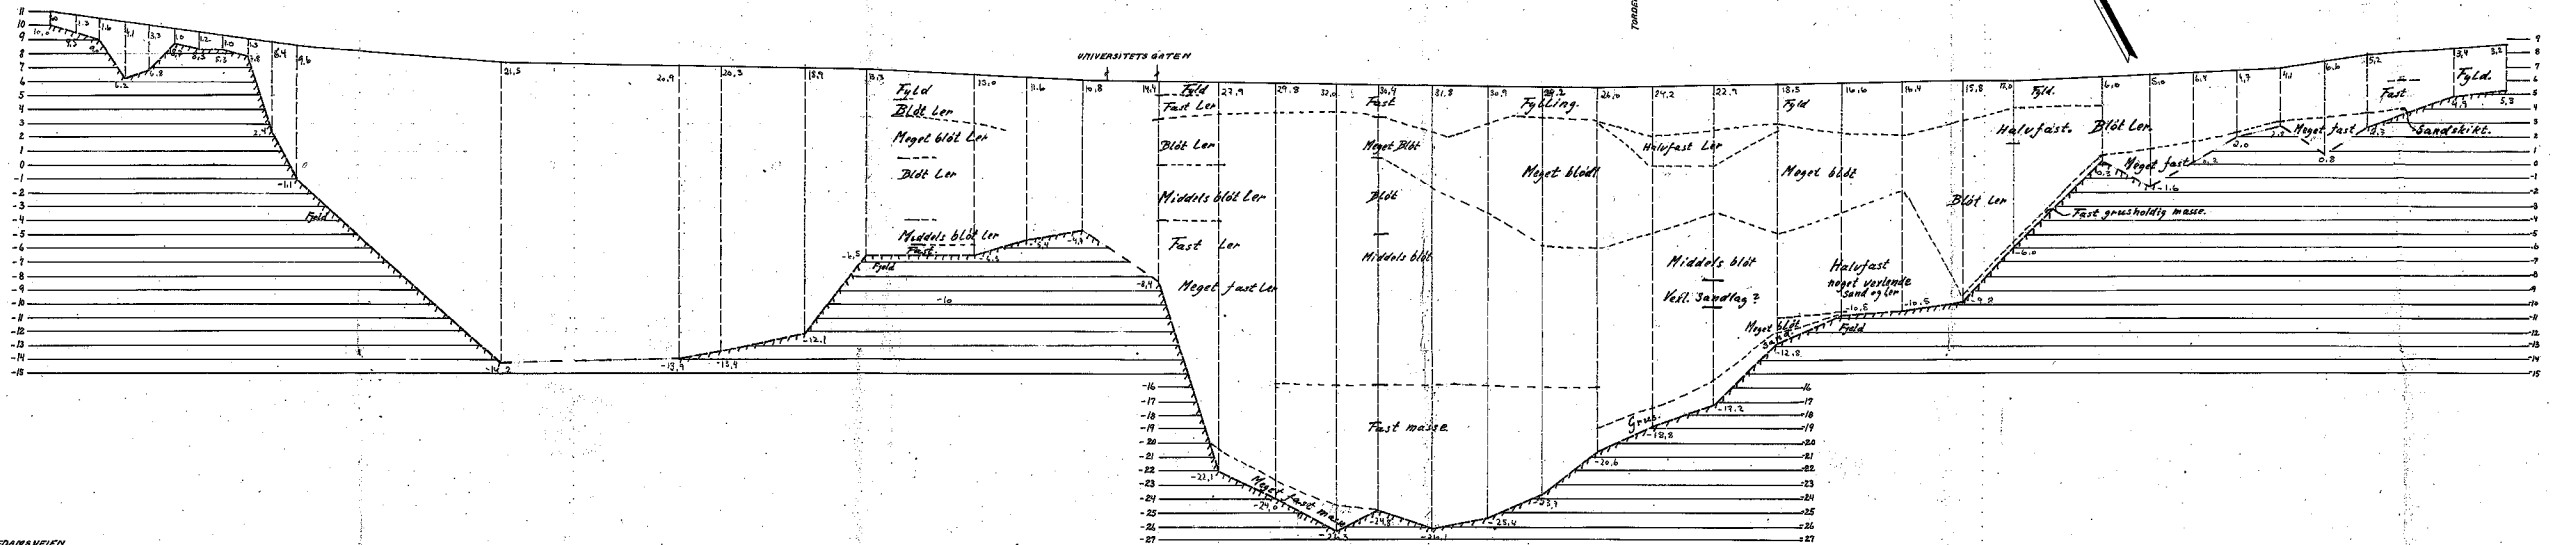


367U

Bl. 137. 140

TO PROFILER GJENNEM STORTINGSGATEN

L.M. 1:500, H.M. 1:200.

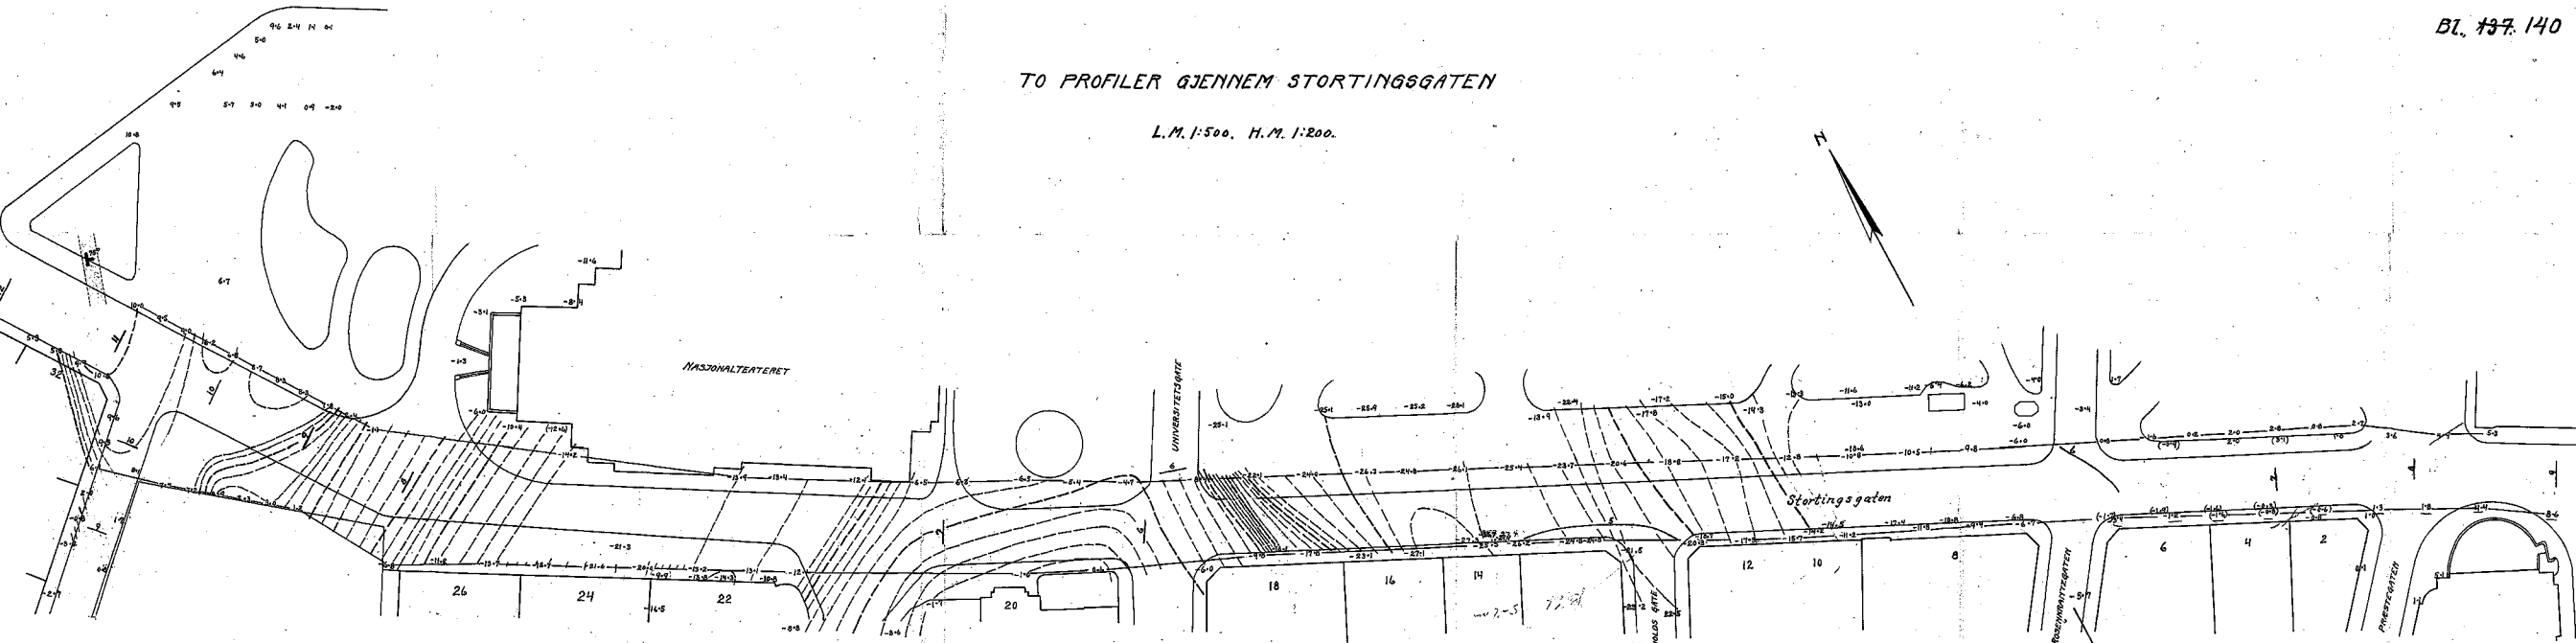

Belegninger
 0-3 omr. pr m = mest bløt ler
 3-8 " " " = bløt ler
 8-15 " " " = middel bløt ler
 15-30 " " " = fast ler
 30-60 " " " = mest fast ler

Kristiania, mai 1922.
 Oscar Larsen

NOB01