

SV: C 3 ¹⁴

1928


Graabakken

Kloak

Boring for kloakk.

1:500

Fredriksborgveien.

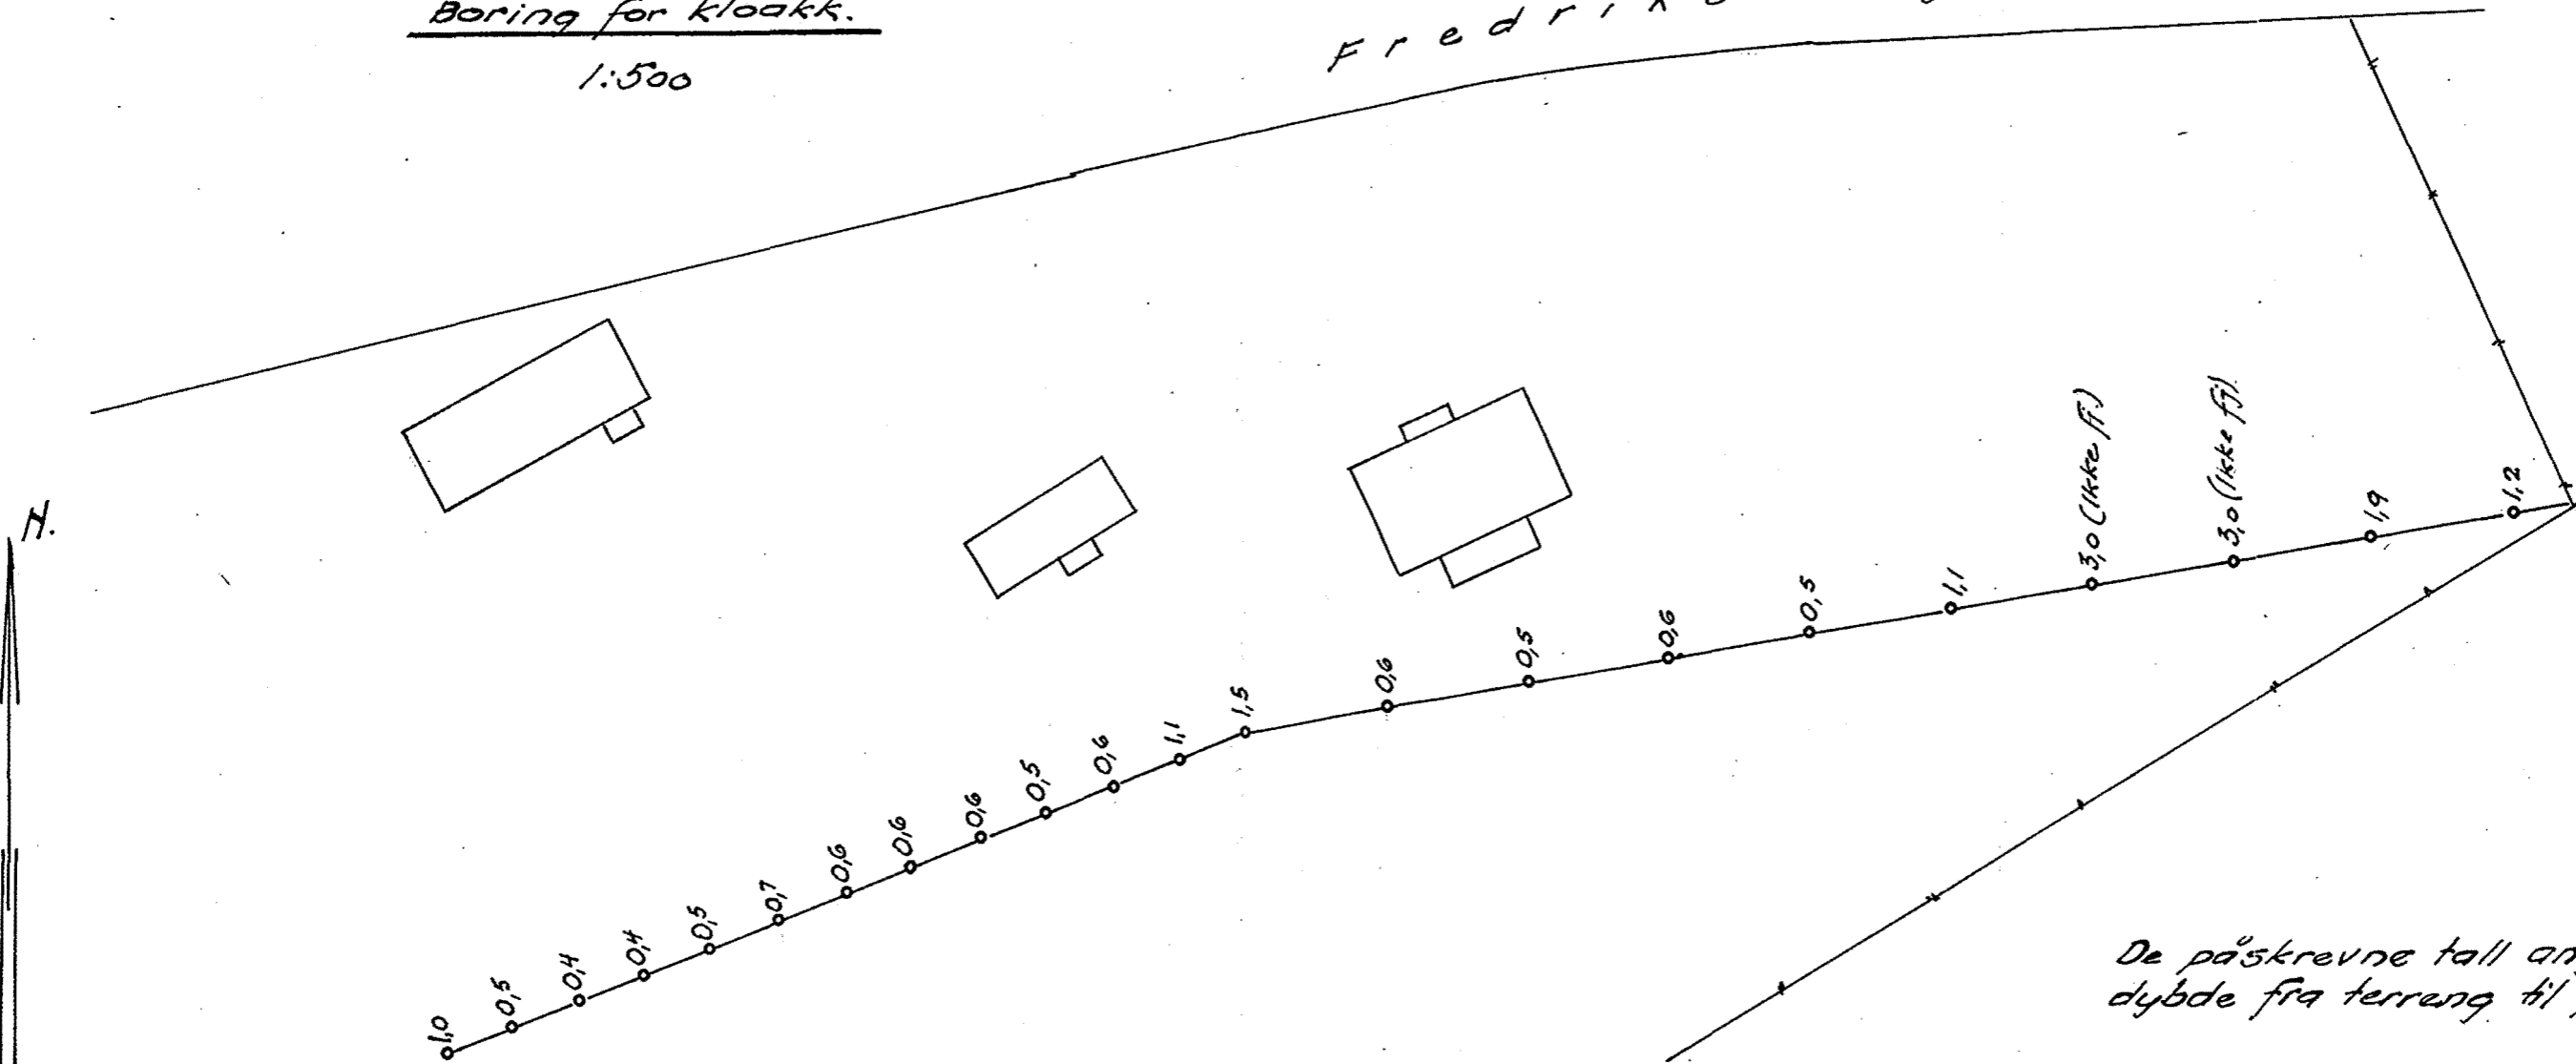

De påskrevne tall angir dybde fra terrang til fjell.

Oslo 13/10-37.

[Signature]