


N O T E B Y

5360

Tvetenveien 14 - 16

SO:G11



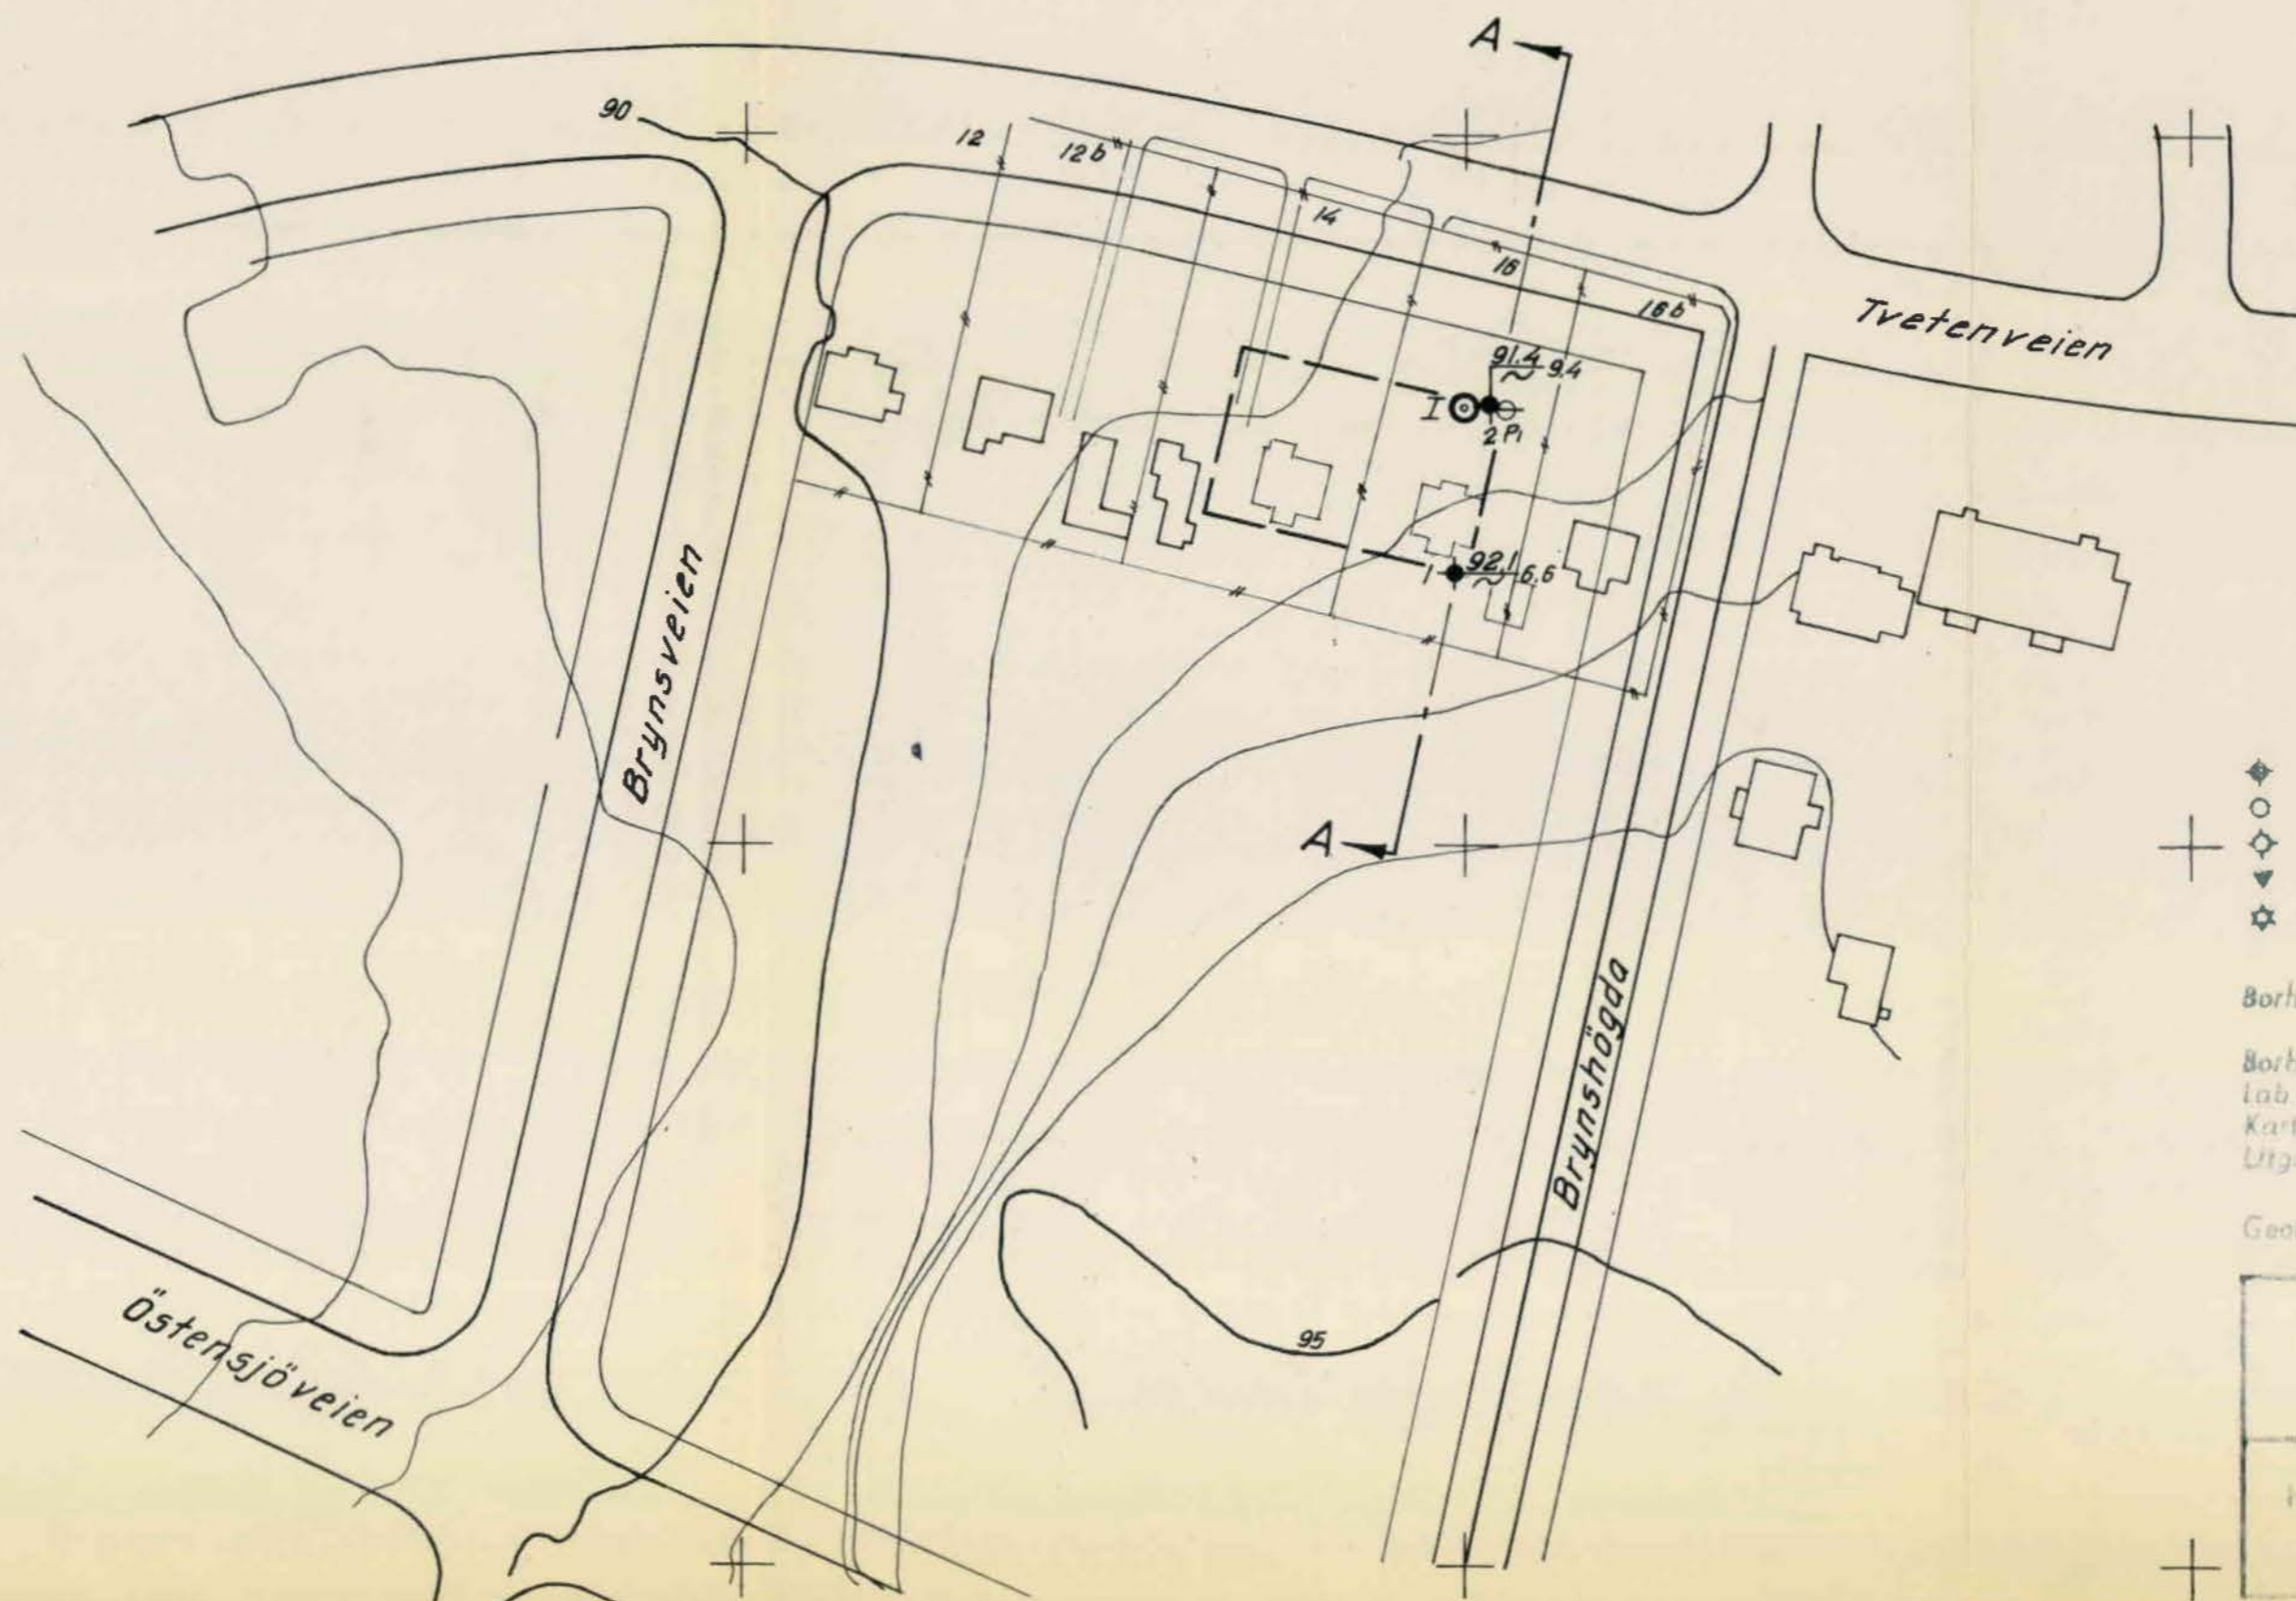

- ◆ Dreieboring
- Spyeiboring
- ◇ Siagboring
- ▼ Ramboring
- ☆ Støtboring
- ⊙ Prøveserie
- + Vingeboring
- ⊖ Piezometer
- ⊗ Slakting
- ⊕ Rotasjonsboring


Borhull nr. Terreng (Bunn)kote Boret dybde
 Antatt fiellkote

Borrbok nr. **2243**
 Lab bok nr. **663**
 Kartgrunnlag
 Utgangspunkt for nivellement: Pp. 699 H= 90.390

Geoteknisk utredning av 4-11-64 ved O.S.H.

Tvetenveien 14-16		Målestokk	Tegn A.H.	24-7-64
Knut Husland		1:1000		
Borplan		Erstatning for		
NORSK TEKNISK BYGGEKONTROLL 1/5		5360-1		
IAN 1915		Erstattet av		

Profil A-A

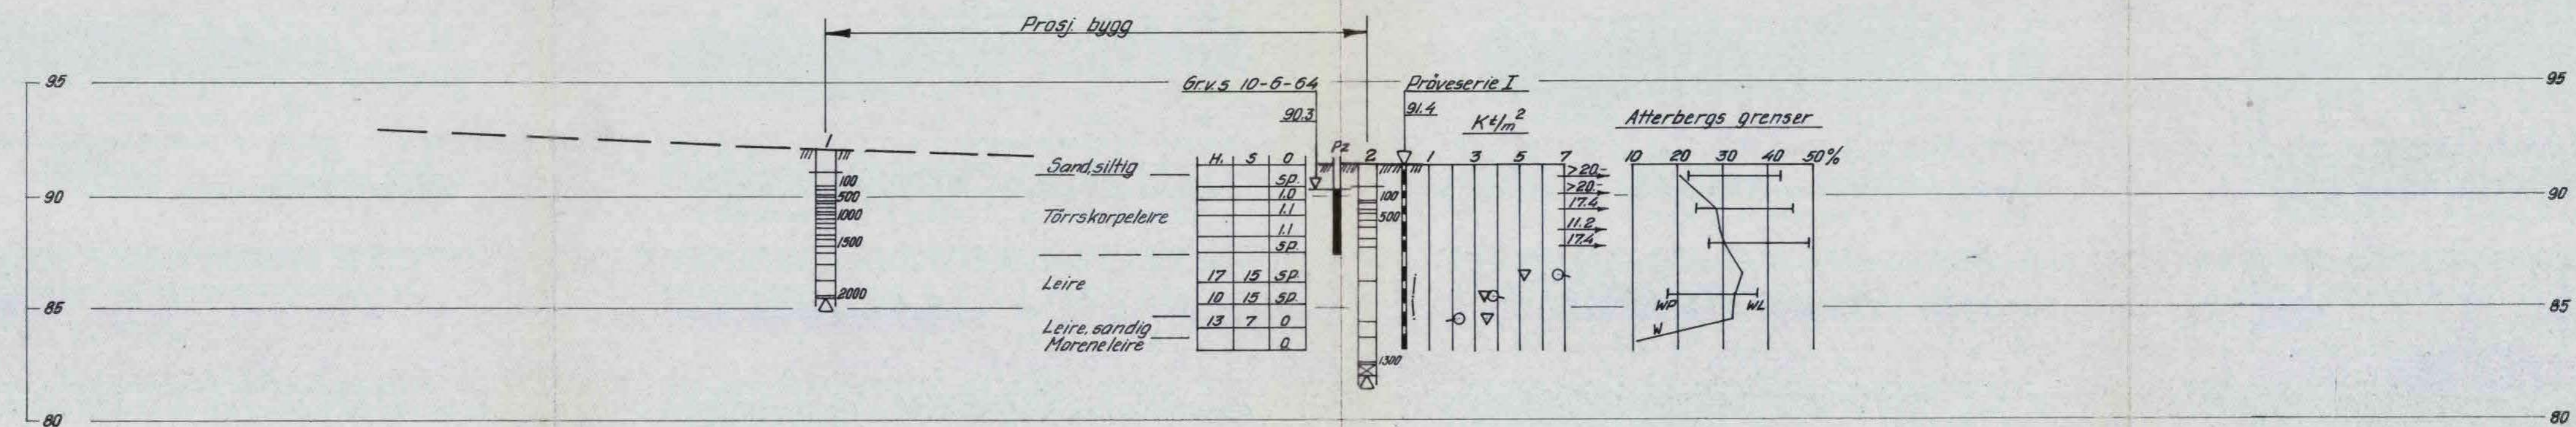

Tvetenveien 14-16 Knut Husland Profil A-A	Målestokk	Tegn. A.M.	24-7-64
	1:200		
NORSK TEKNISK BYGGEKONTROLL AS JAN FRIIS		Erstatning for: 5360-2	
		Erstatet av:	