

NO: 15

NSB.
2671




Fyllplass ved Vollasporet.

9.12.1959

Tilhører Undergrunnskartverket
M 15/15 11/1959

NO: 15

Overf. NO 15
Feb 91 / Cimo

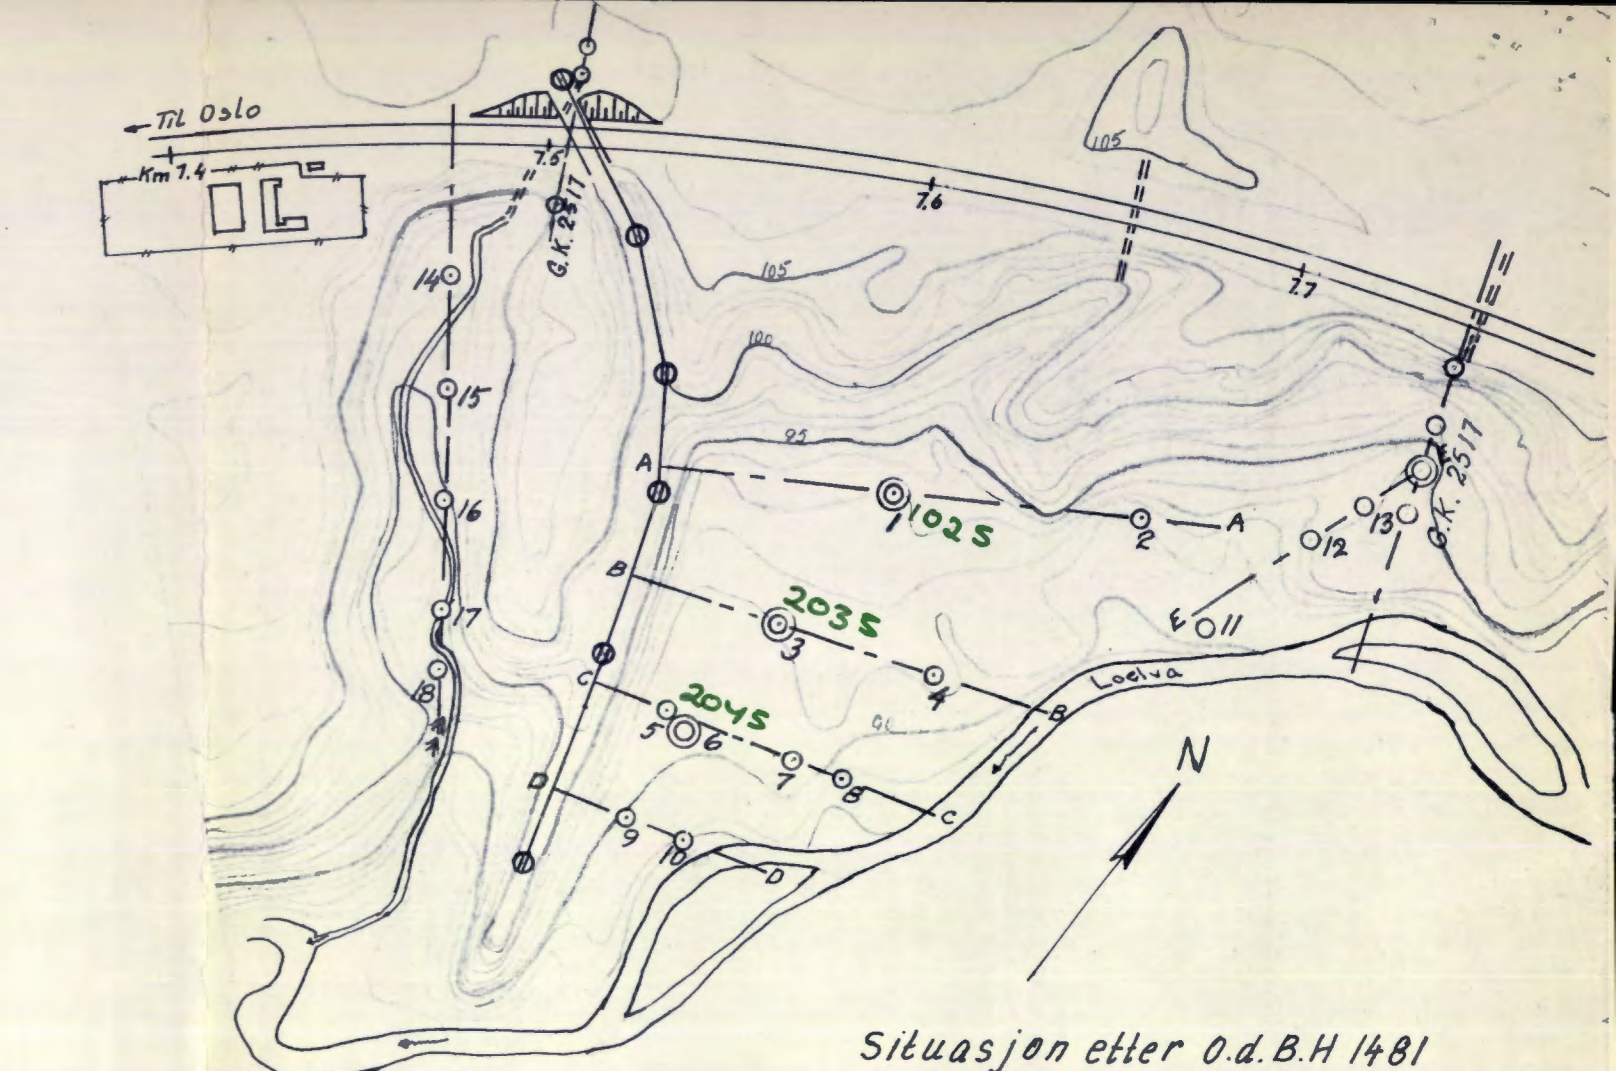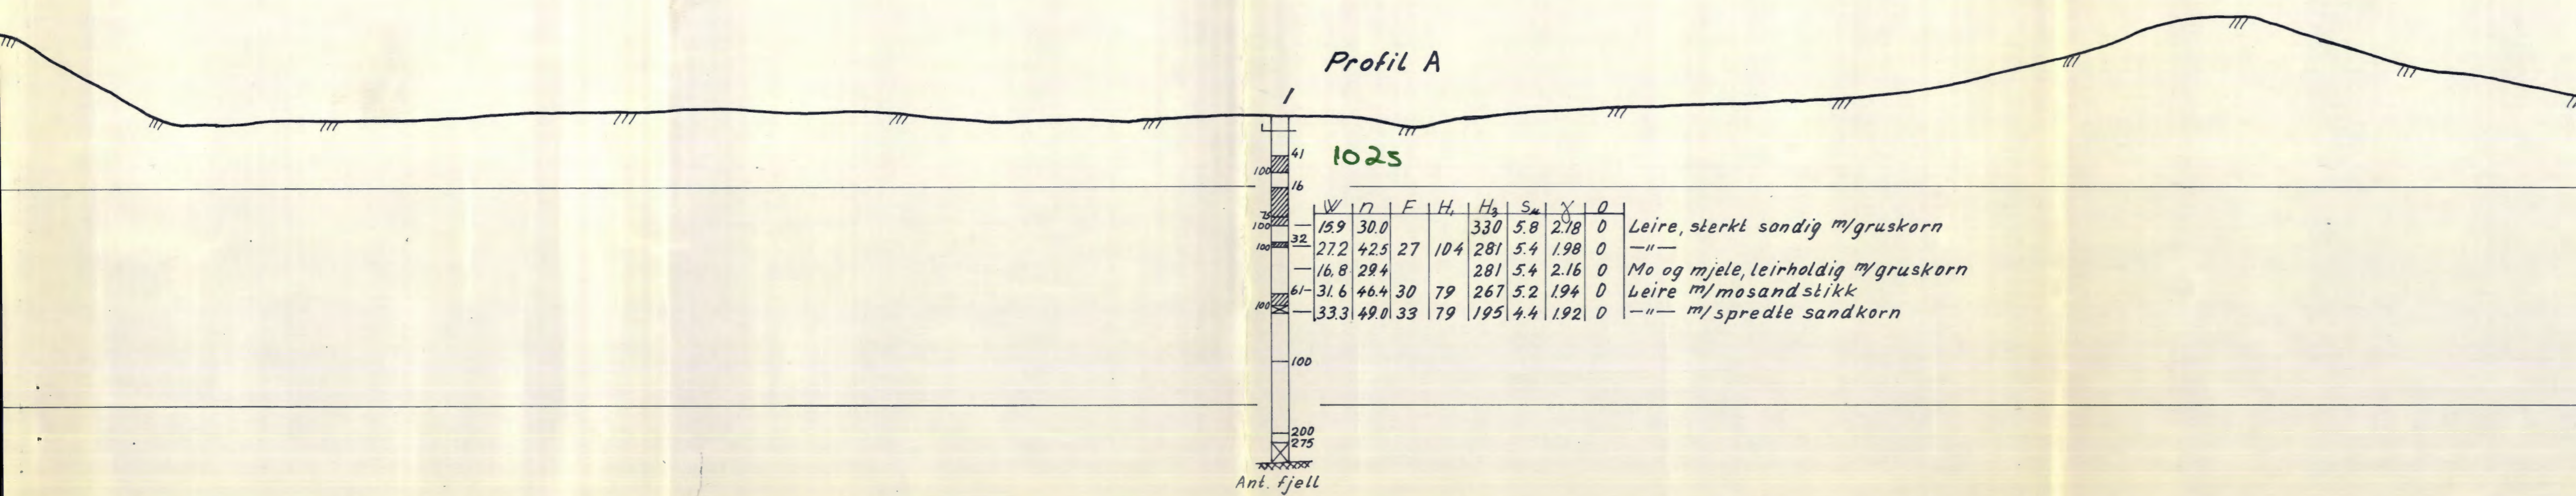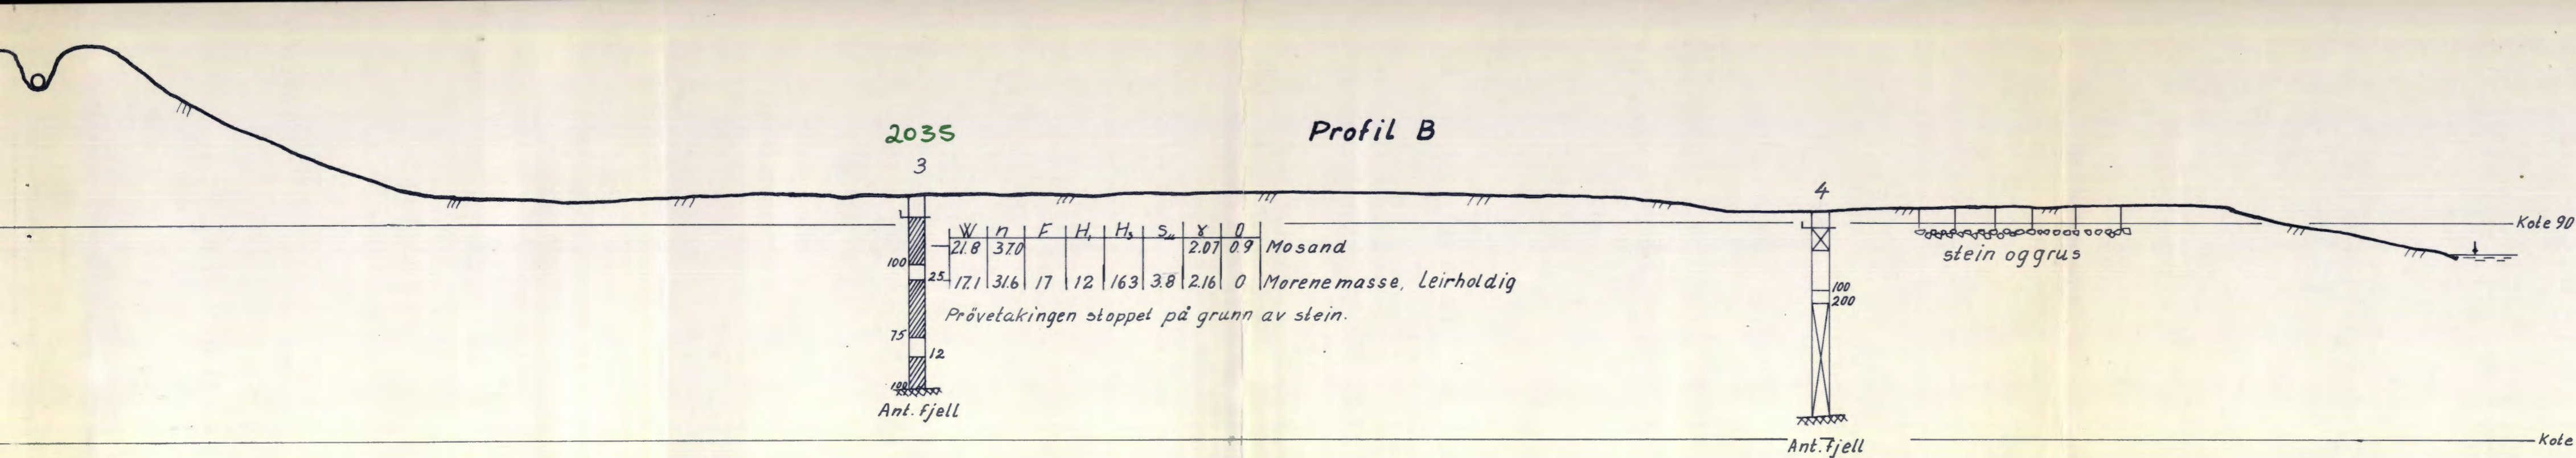



- Dreiesondering
- ⊙ Prøvetaking (ev. med dreiesondering)
- ⊕ Kloakkum

3 boringsbøker. Lab. 85-96/217

Alnabru Hovedbanen km. 7.5 Fyllplass ved Vollasporet	Målestokk 1:200 1:2000	Boret K.R. Nov. 59 Tegnet K.R. 9/12-59
Norges Statsbaner - Banedirektøren Geoteknisk kontor Oslo 16/12 - 1959	Erstattet av: 8	8F35

CK 2671,1

Erstattet av: 8

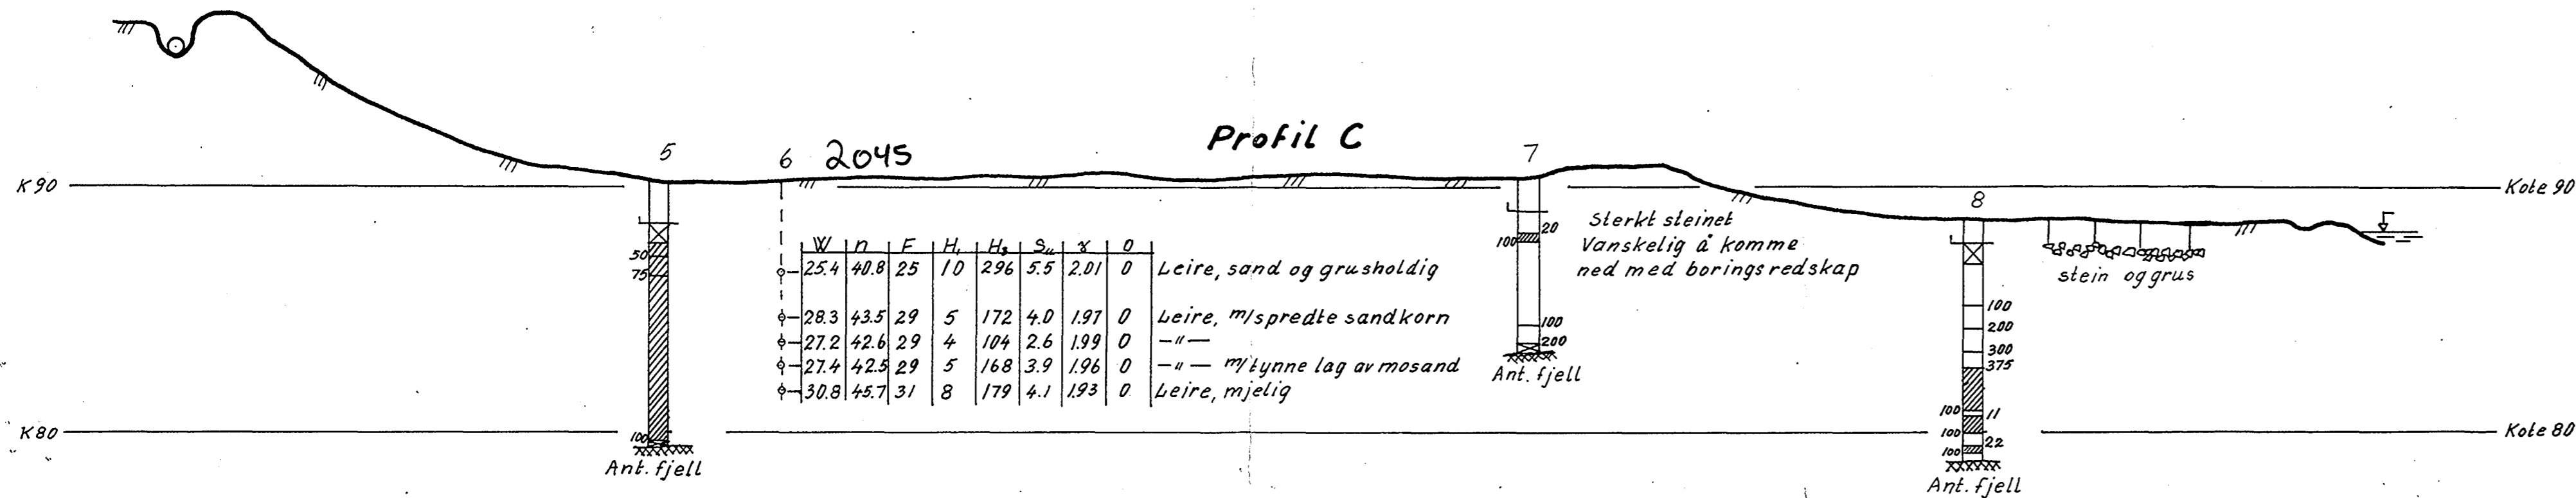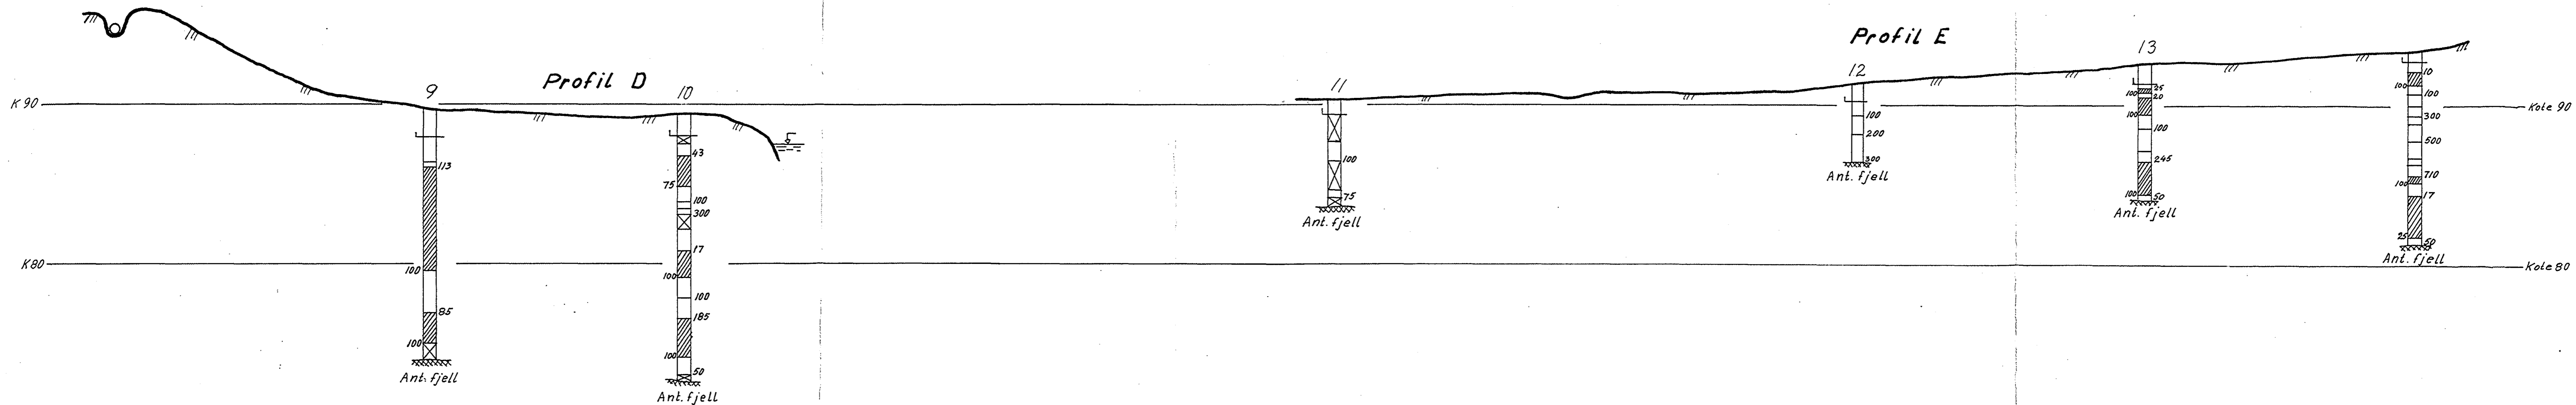

Alnabru
Hovedbanen km. 7.5
Fyllplass ved Vollasporet


Målestokk 1:200

Boret K.R. Nov. 59
Tegnet K.R. 10/12-59

Norges Statsbaner · Banedirektøren
Geoteknisk kontor
Oslo 16/12-1959

Erstatet av: OK 2371,2

8F36

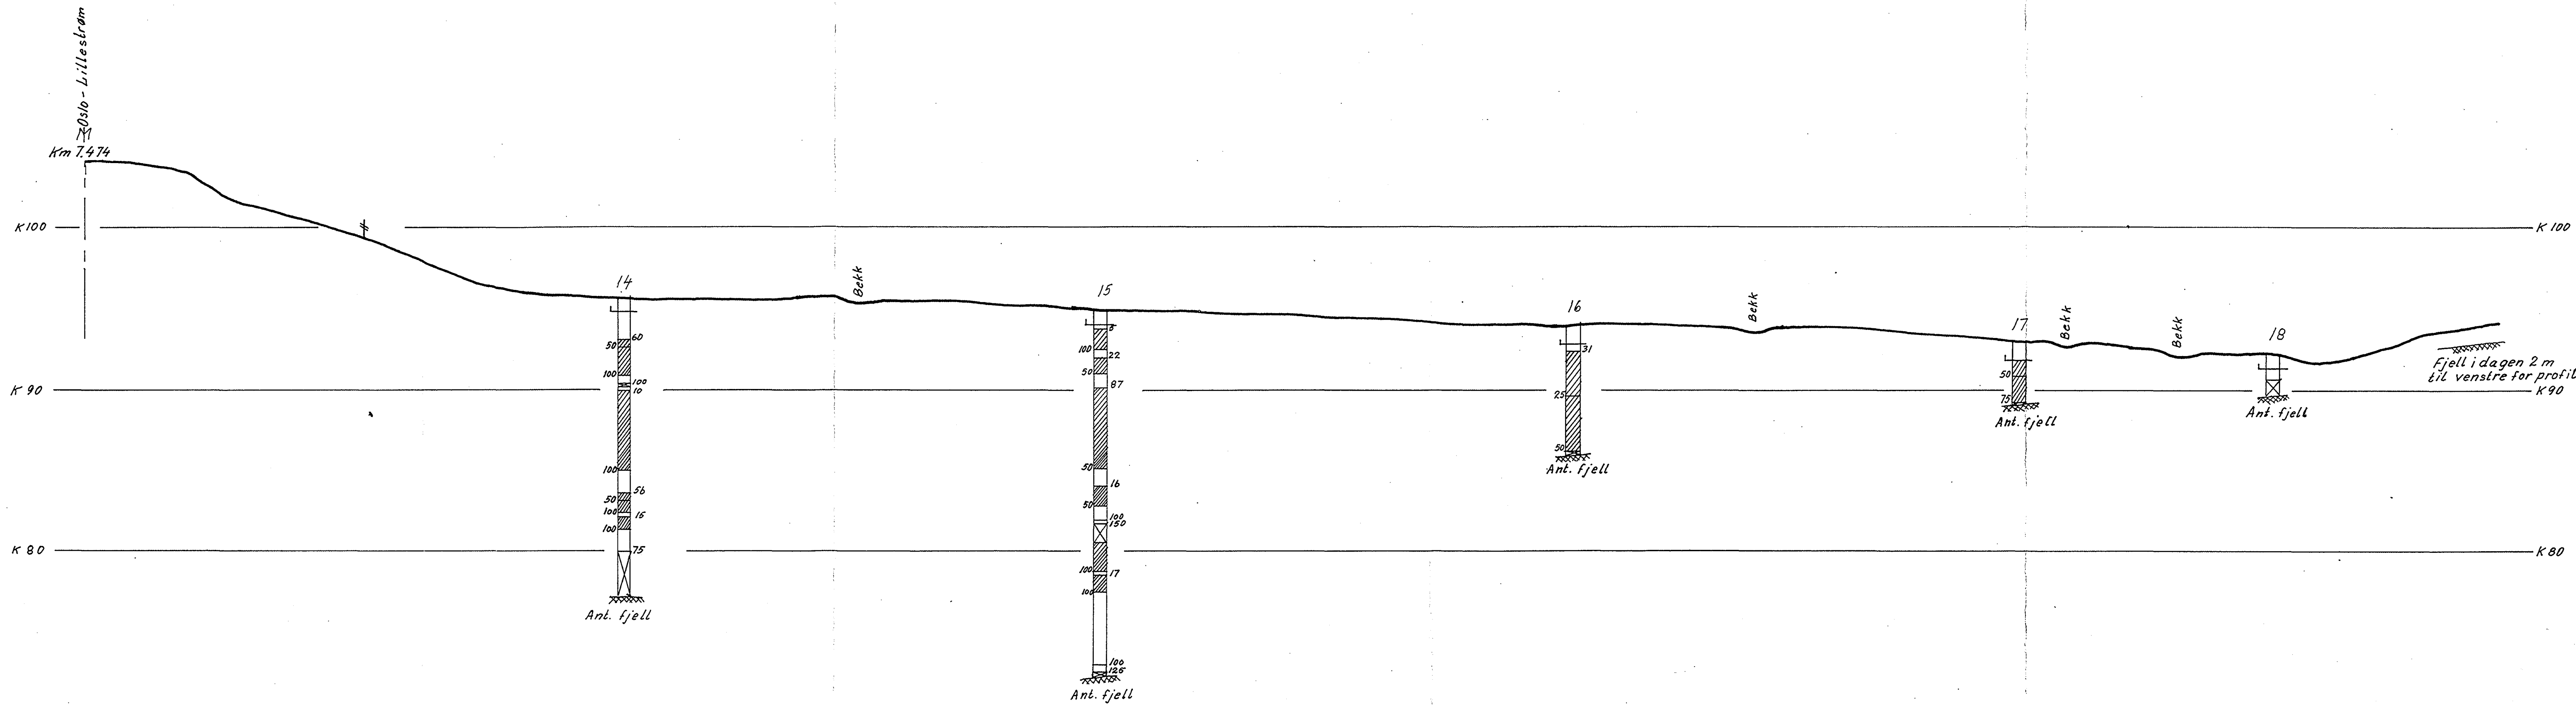

Alnabru Hovedbanen km. 7.5 Fyllplass ved Vollasporet	Målestokk	Boret K.R.	Nov. 59
	1:200	Tegnet K.R.	7/12-59
Norges Statsbaner -- Banedirektøren Geoteknisk kontor Oslo 161/2 -1959	Erstattet av:		OK 2671,3
	<i>W. Skarv-Haug</i>		

BF37

Format A