


NO: DS III

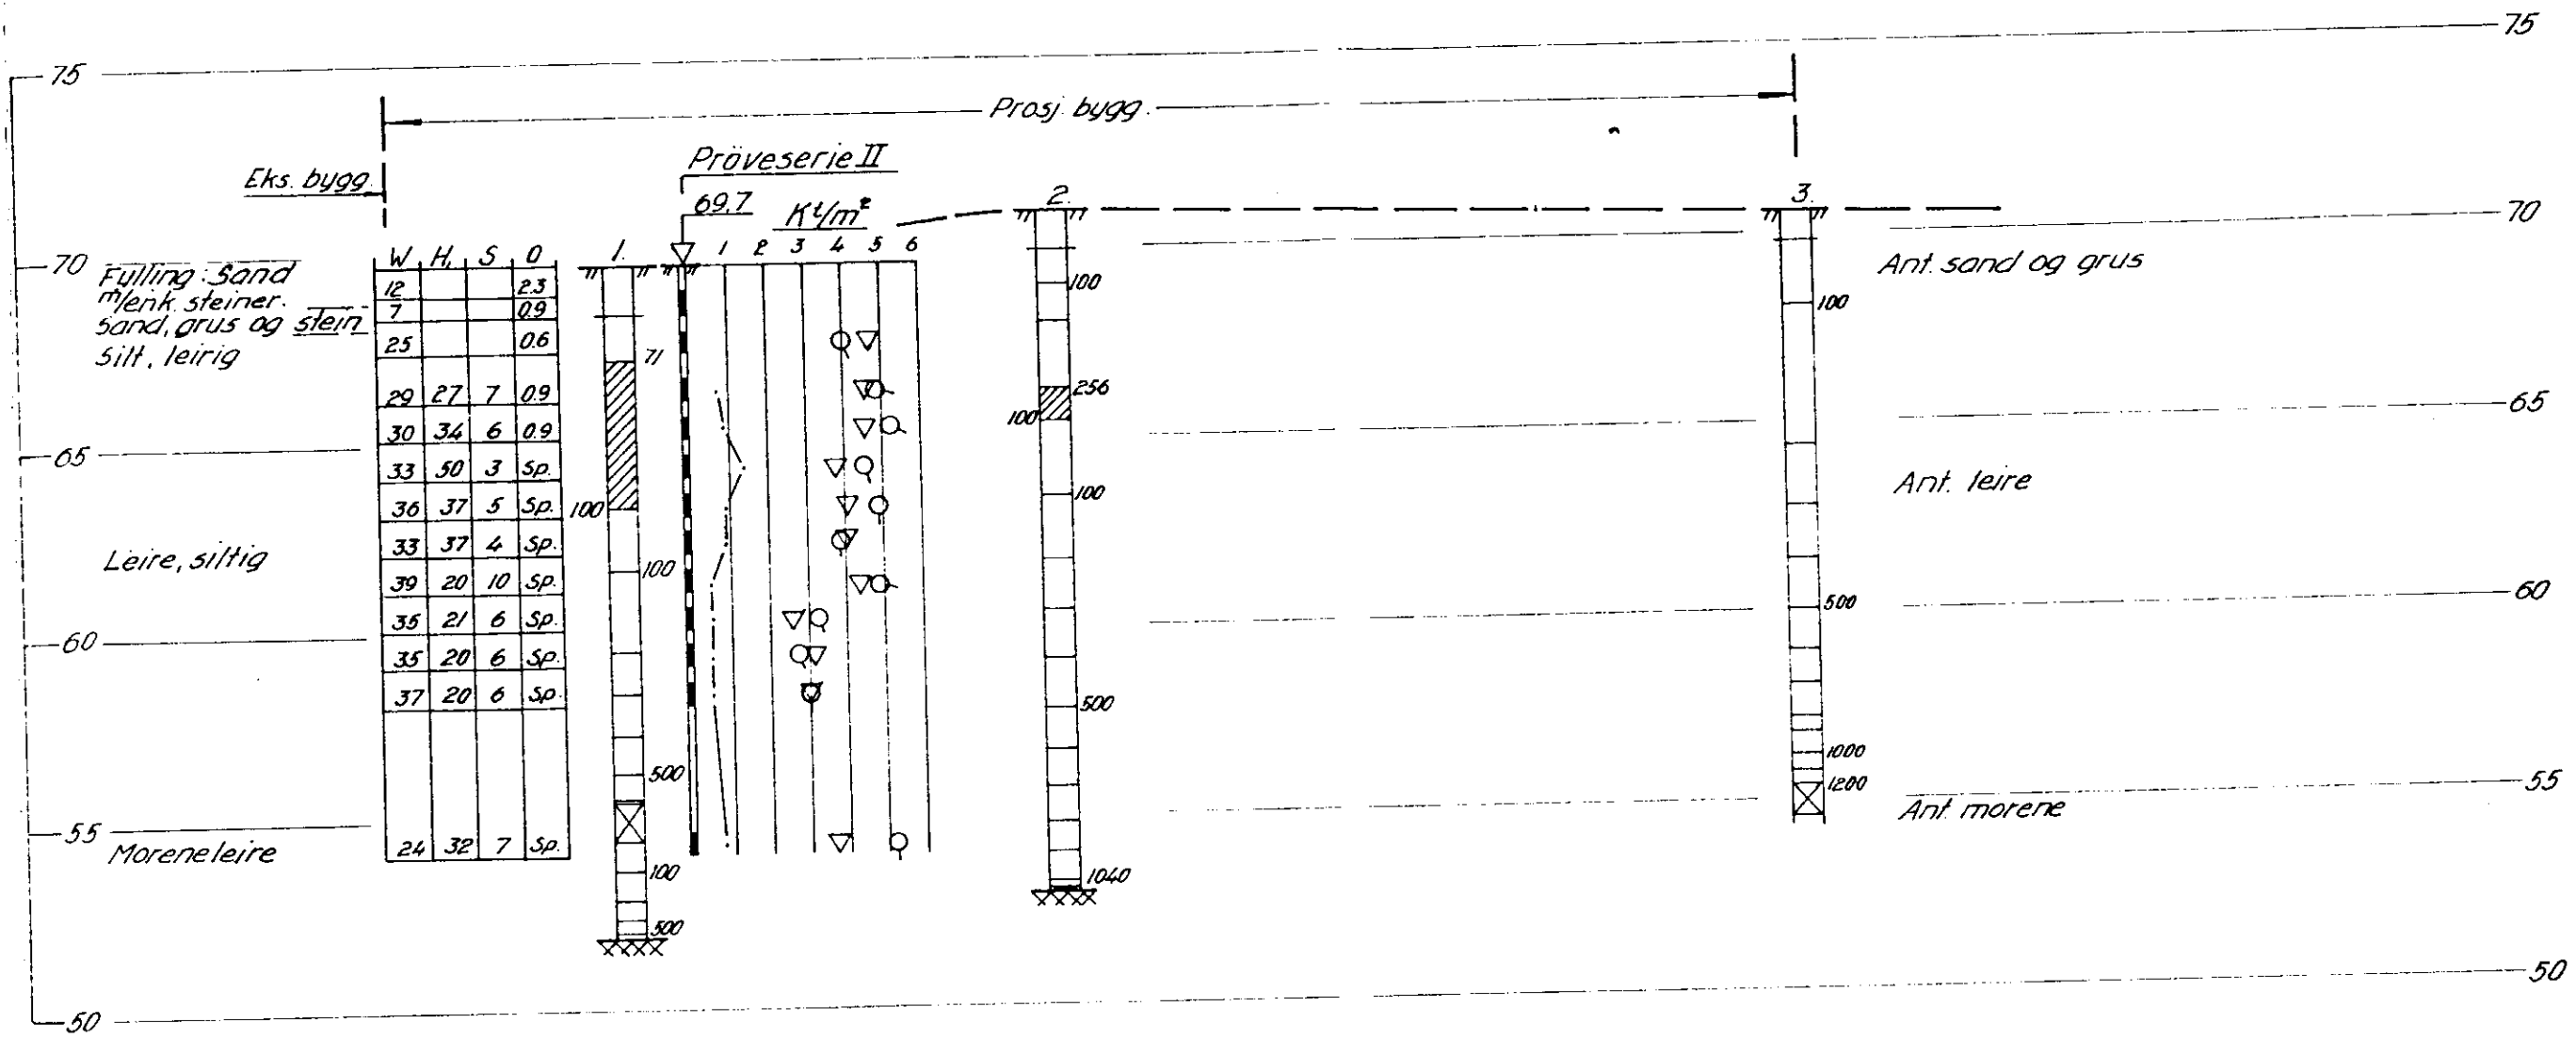

3114

| | | | |
|-----------------------------|--|---------------|---------|
| <u>Sandakerveien nr.33.</u> | | Målestokk | 21/12-0 |
| <u>Hybelgård</u> | | 1:200 | |
| <u>Profil A-A</u> | | | |
| NORSK TEKNISK PROJEKTBUREAU | | 5482-2 | |