


NO: DS-III

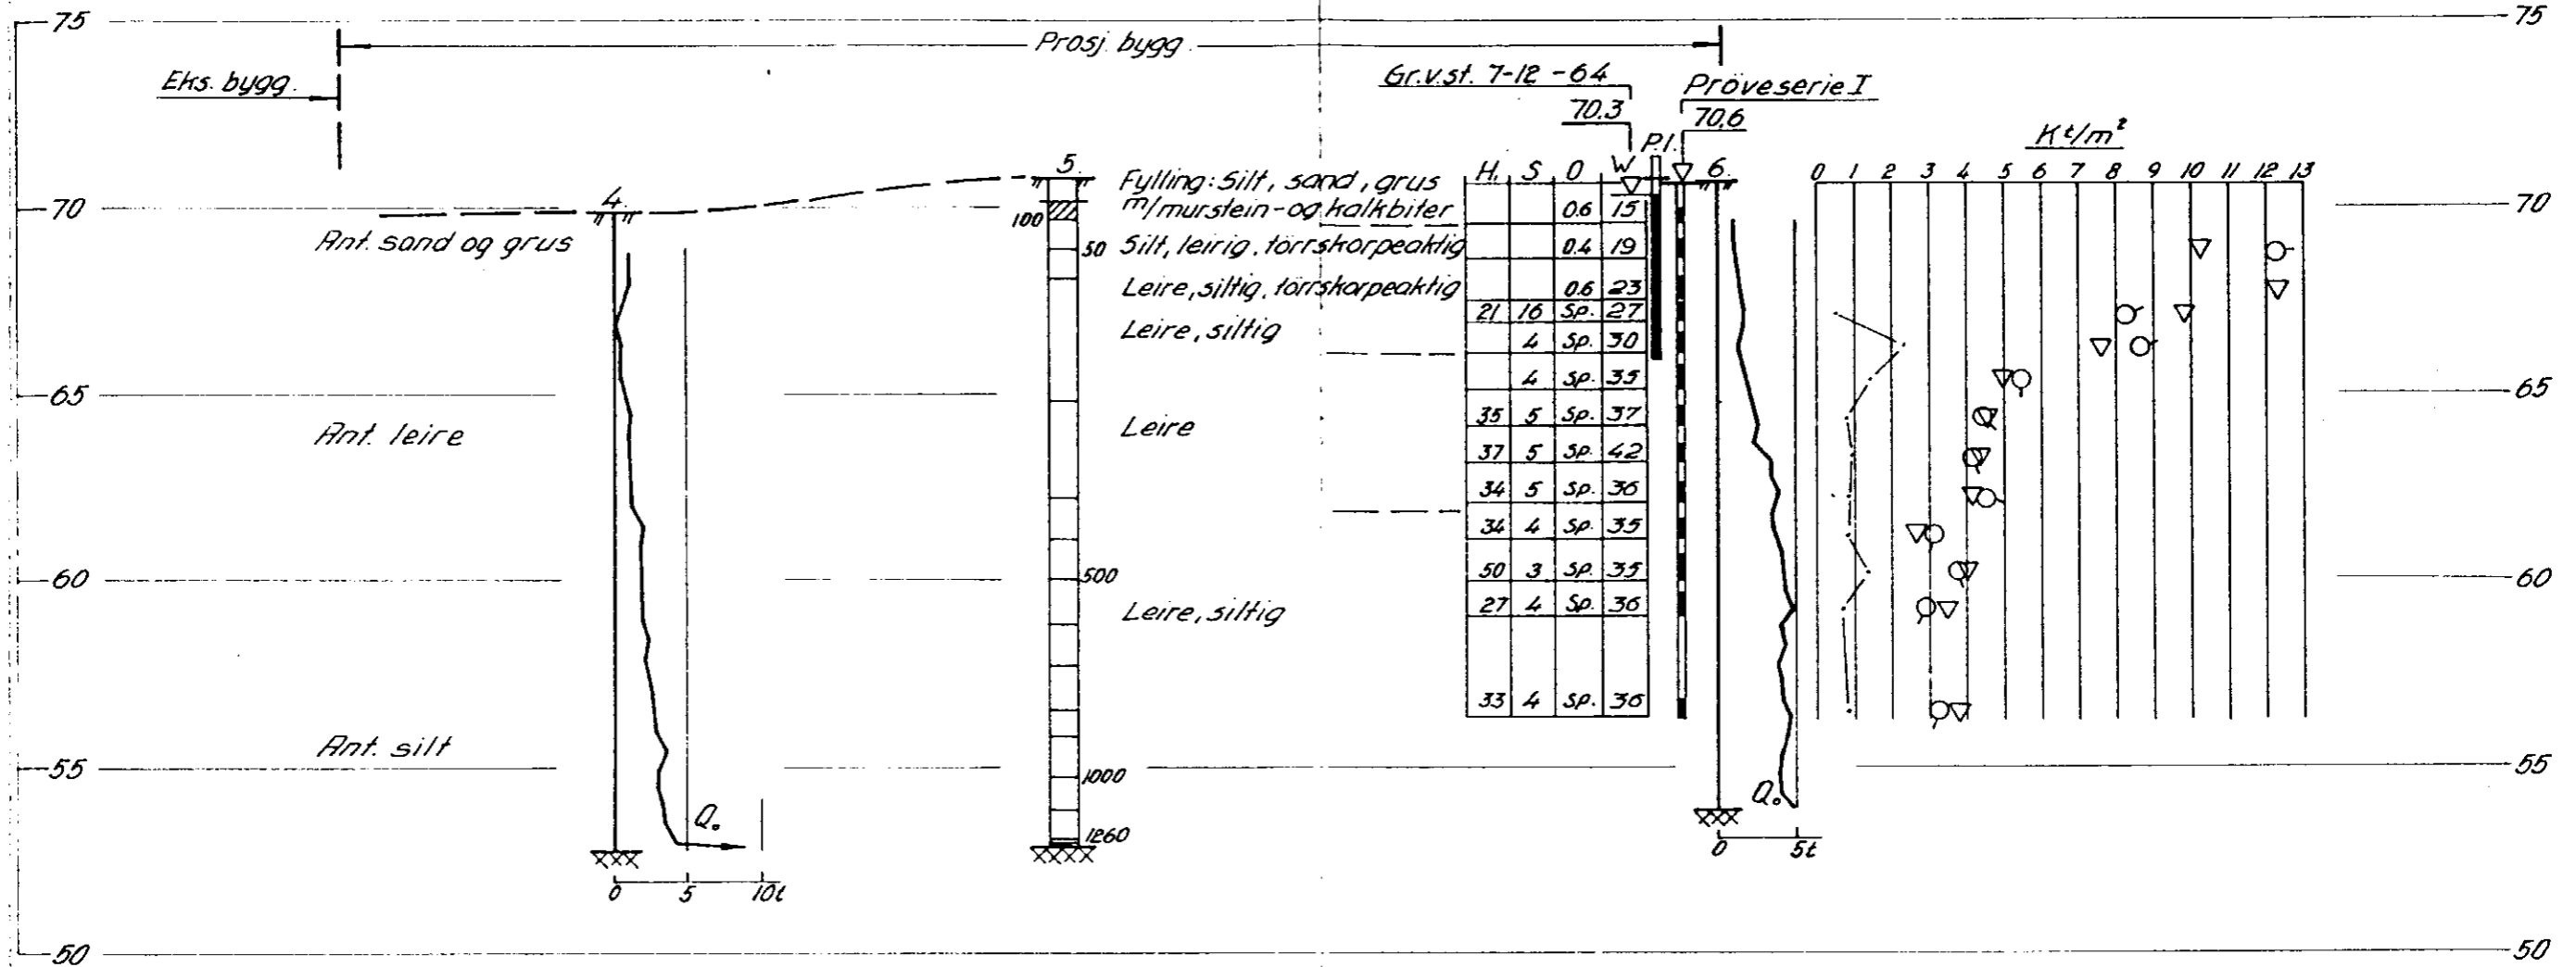

310N

Sandakerveien nr.33.
Hybelgård
Profil B-B

Målestokk: Tegning 7.5 21/12-64

1:200

Erstatning for:

NORSK TEKNISK BYGGEKONTROLL A/S
JAN FRIIS

5482-3

Erstallet av: