

NOTEBY

5482

Sandakerveien nr. 33.

21.12.1964


Tilhører Undergrunnskartverket  
Må ikke fjernes

NO, D-5 III  
ON

1108001




Profil A-A

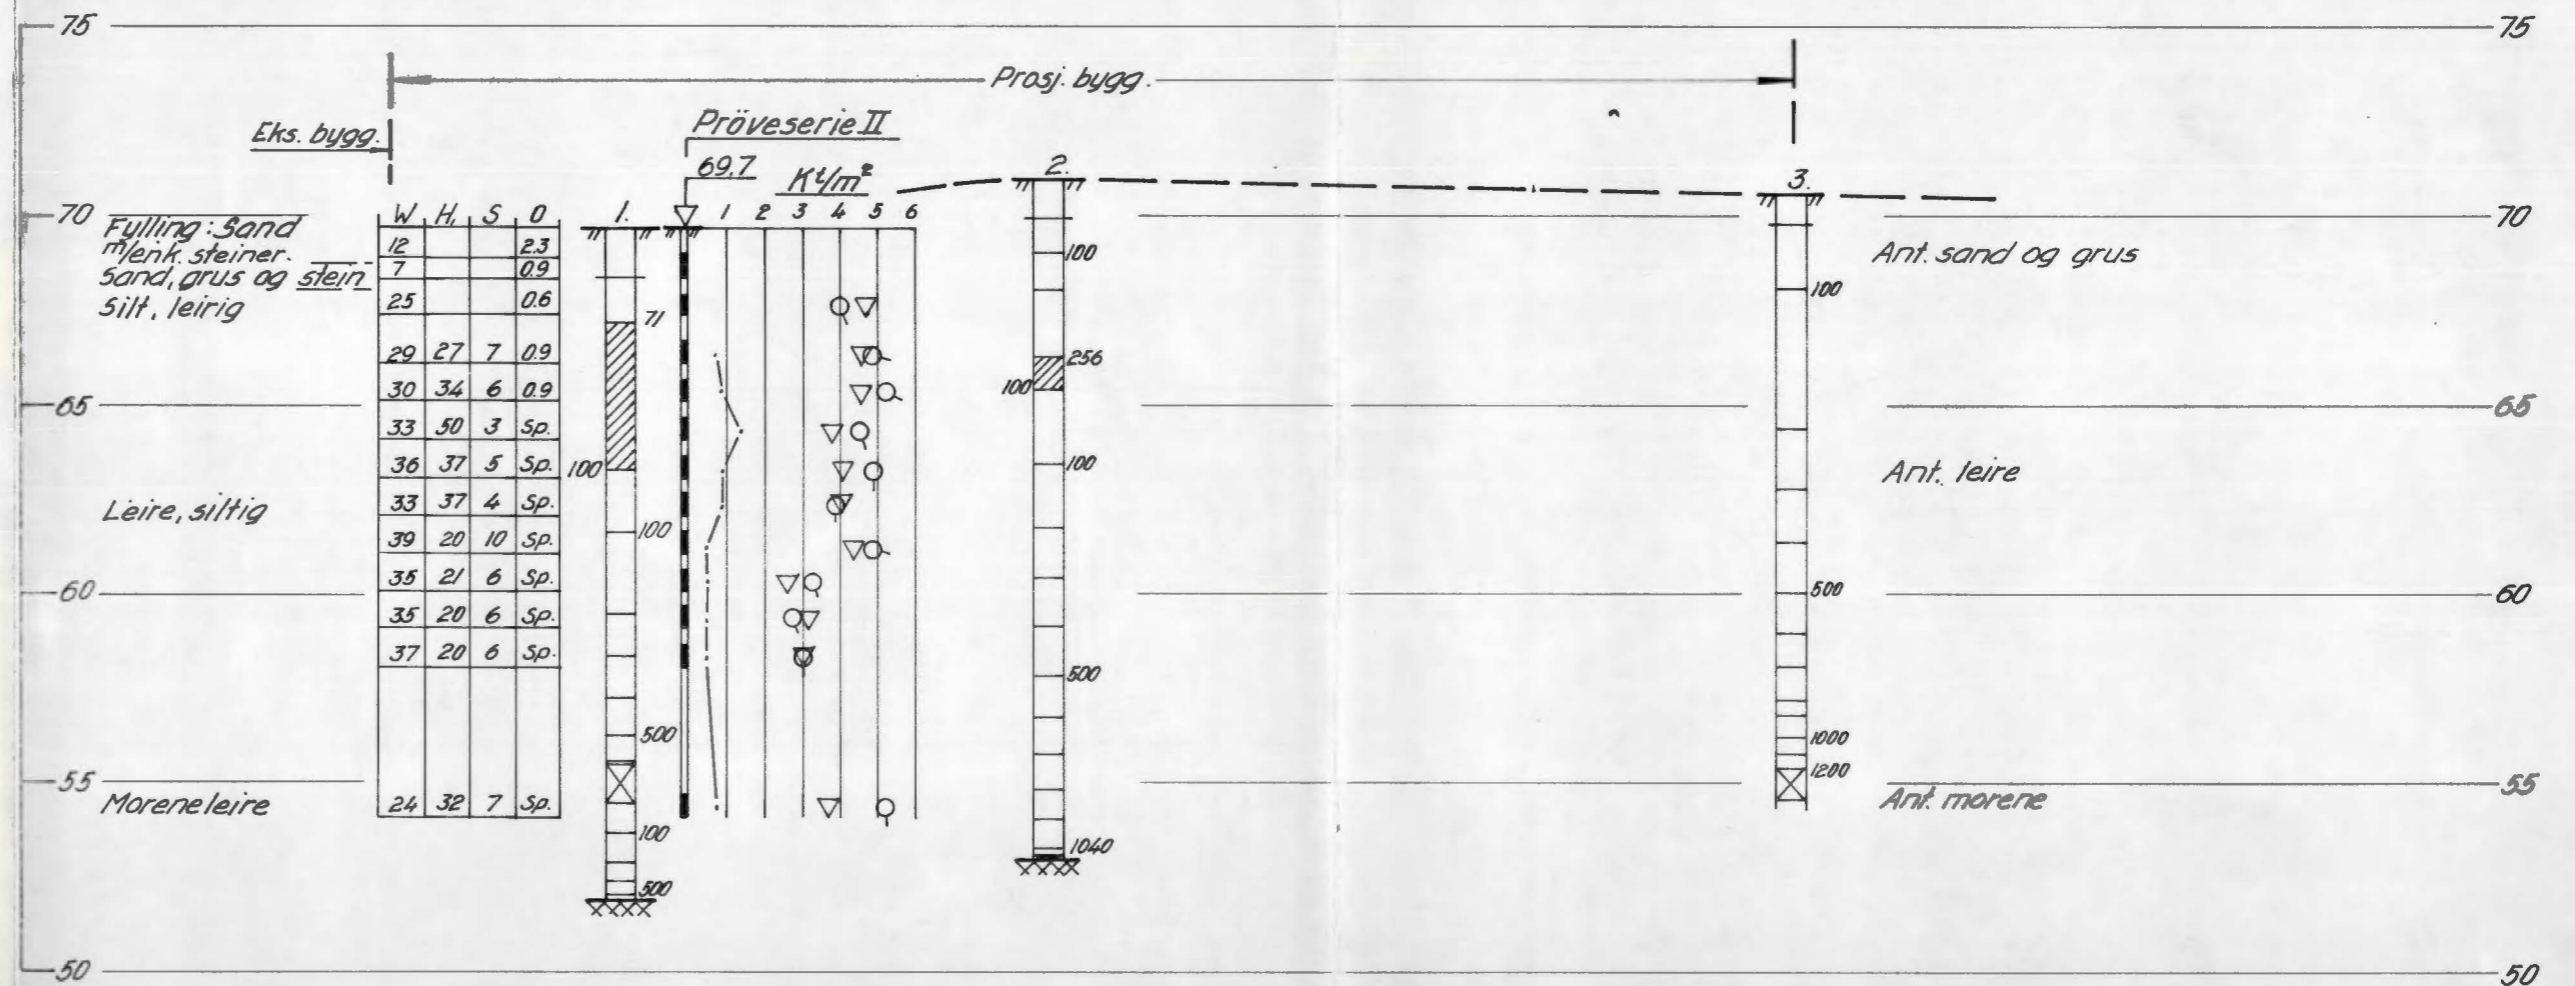

<p><b>Sandakerveien nr.33.</b>  <b>Hybelgård</b>  <b>Profil A-A</b></p>	Målestokk	Tegn T.S.	21/12-64
	1:200		
<p>NORSK TEKNISK BYGGEKONTROLL A/S</p>		<p>Erstatning for:</p>	
<p>JAN FRIS</p>		<p>5482-2</p>	
<p>Erstatning for:</p>		<p></p>	

# Profil B-B

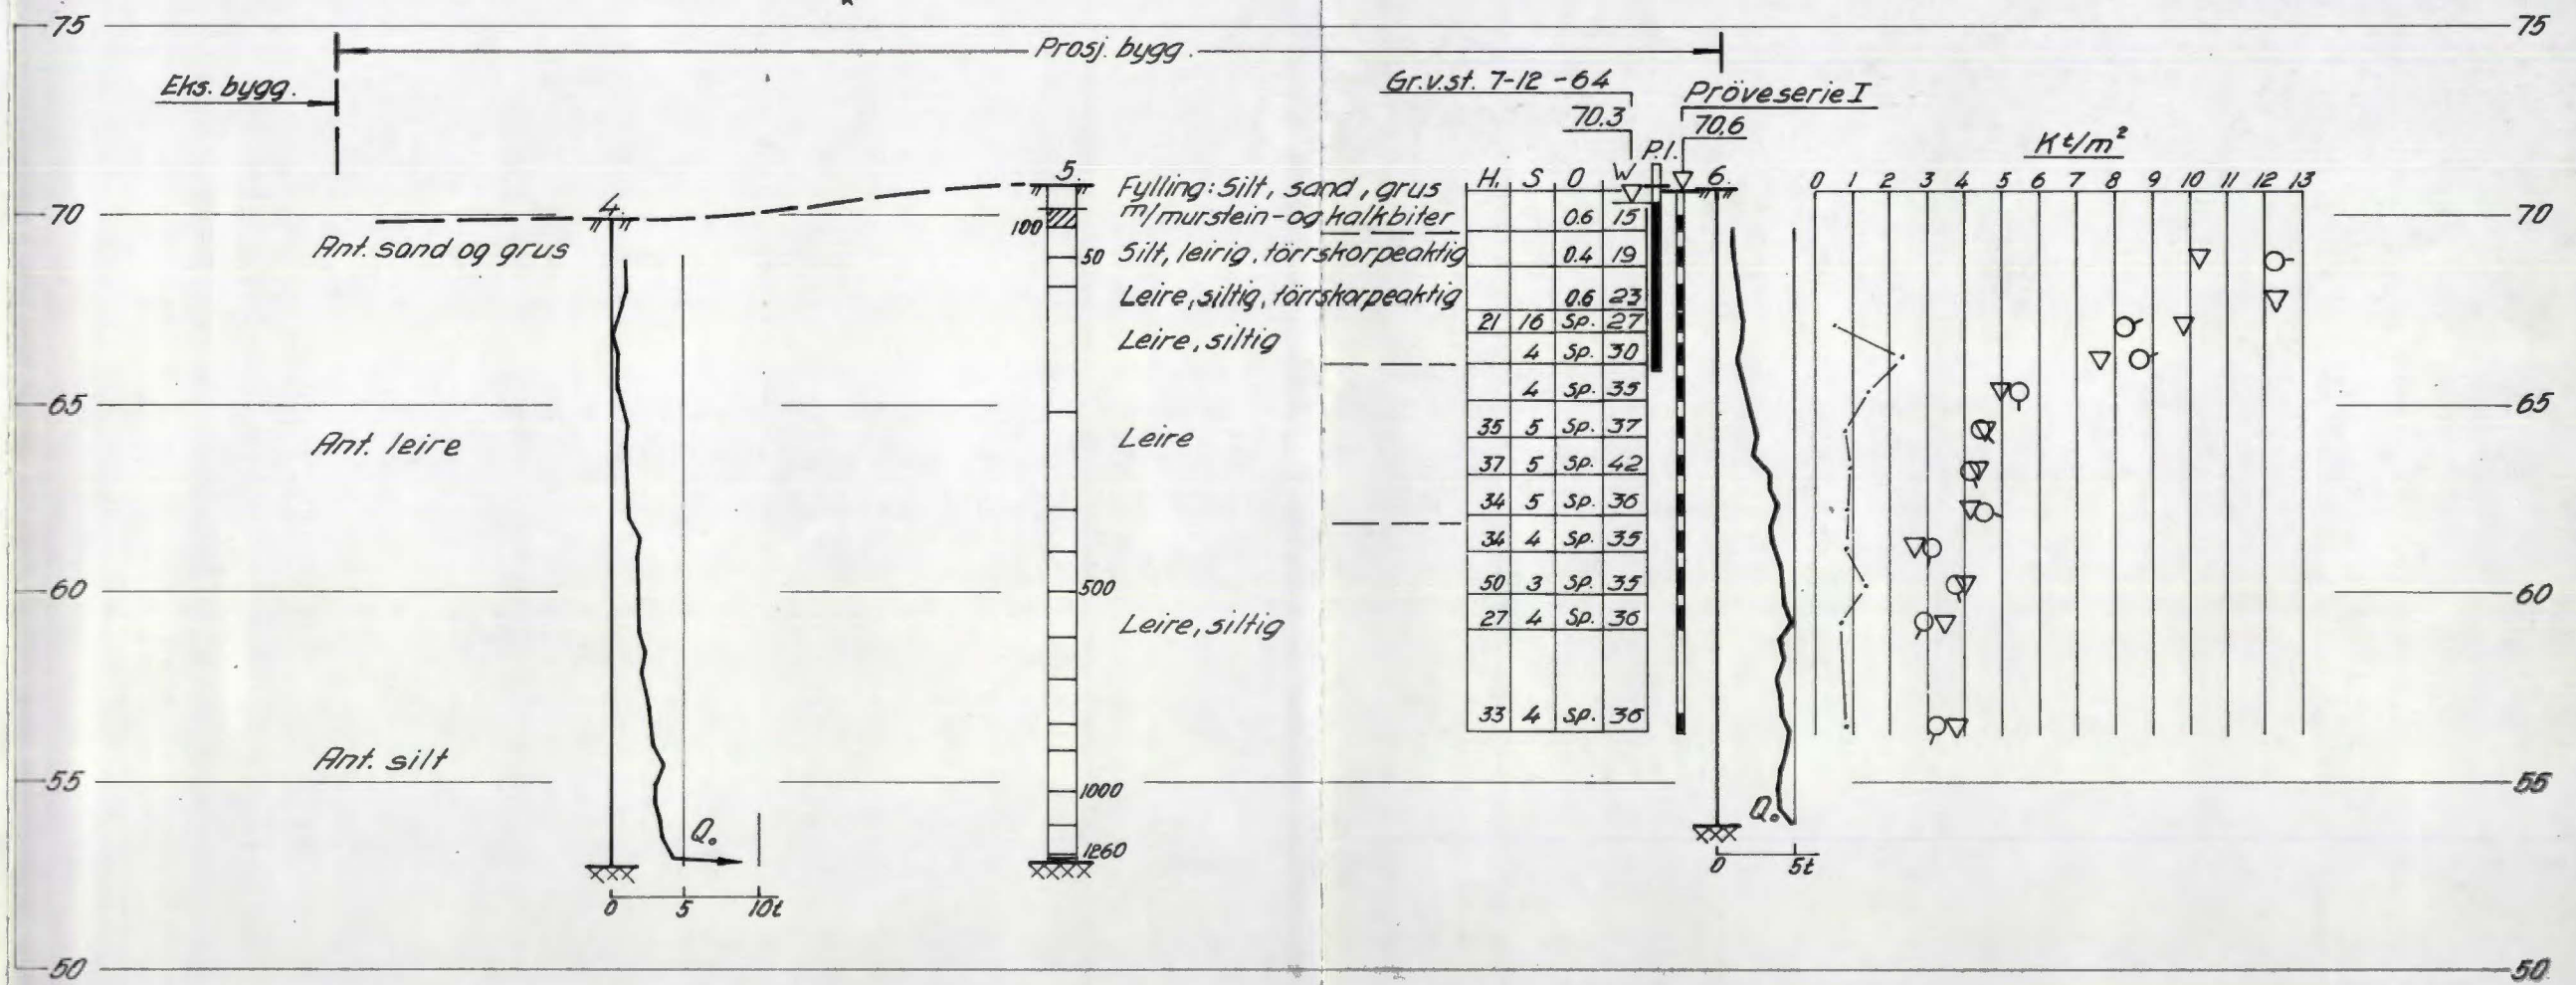

<b>Sandakerveien nr.33.</b>		Målestokk	Tegn. T.S.	21/12-64
<b>Hybelgård</b>		<b>1:200</b>		
<b>Profil B-B</b>		Erstatning for:		
NORSK TEKNISK BYGGEKONTROLL A/S		<b>5482-3</b>		
JAN FRIIS		Erstattet av:		