

NOTEBY
4133


Rolf Wickstrømsvei 31

NO: E 7 IV
L. K. 1900

N
//
//


Situasjonsplan

M=1:1000

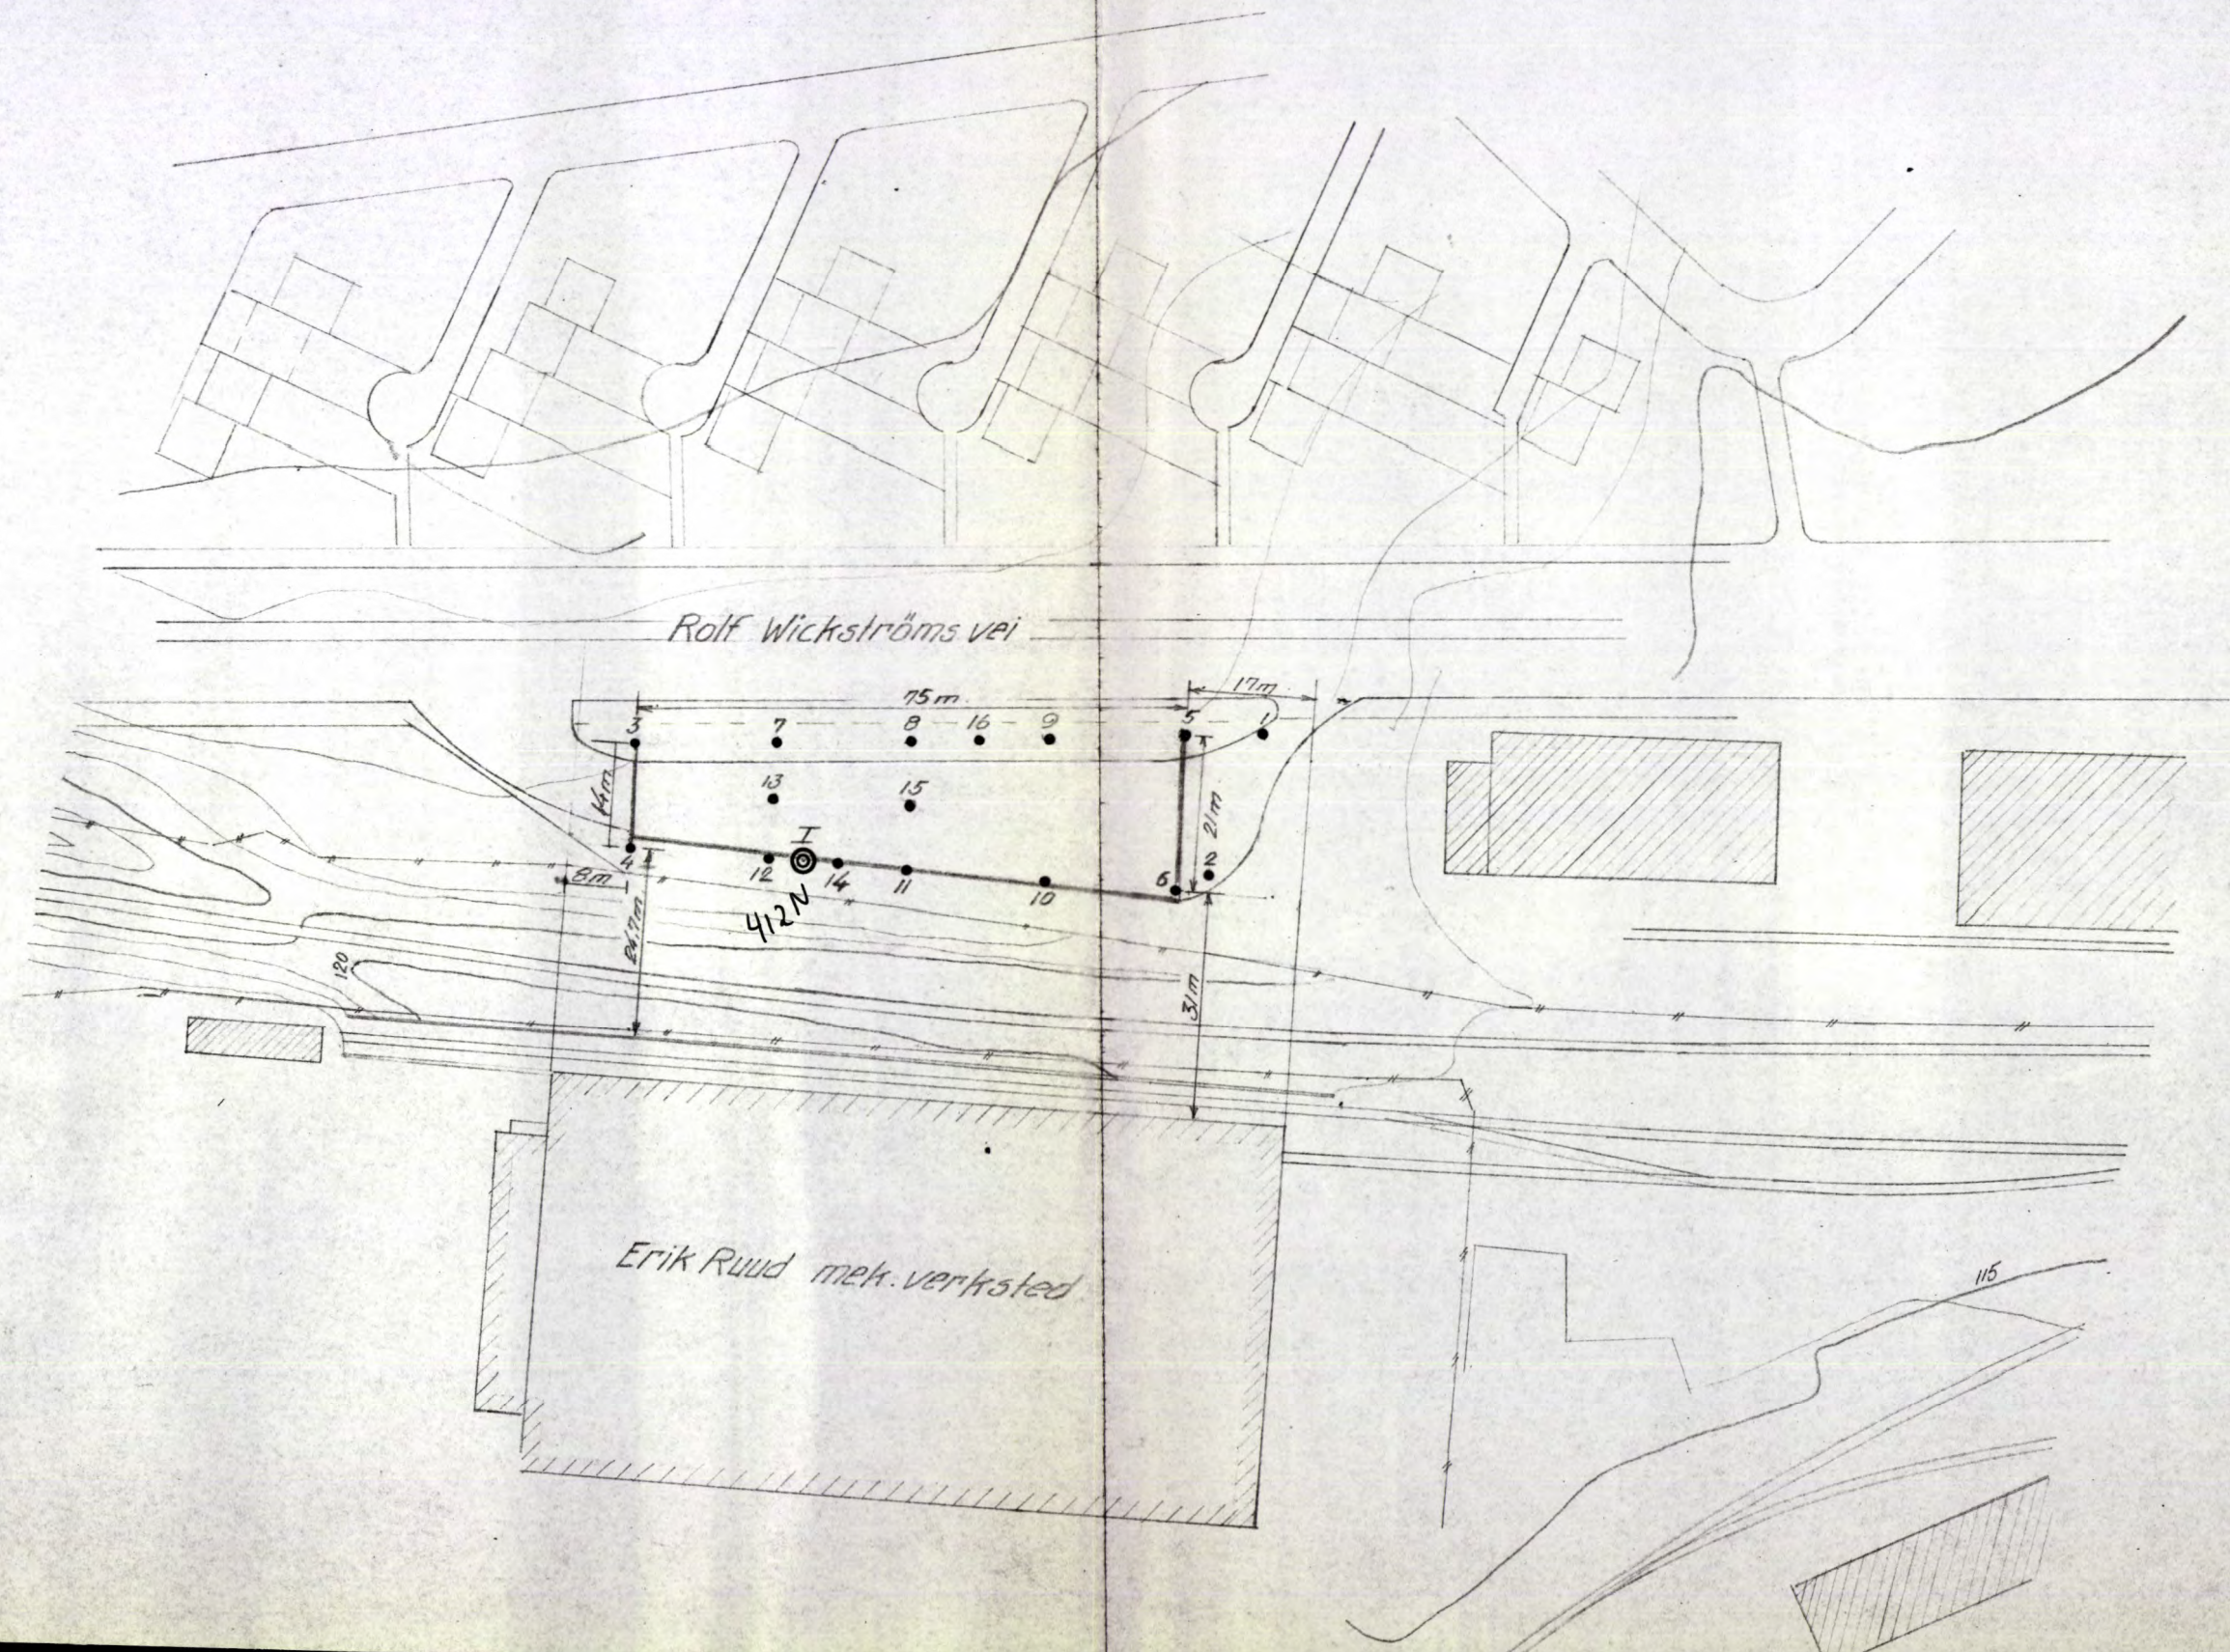

Borplan

M=1:500

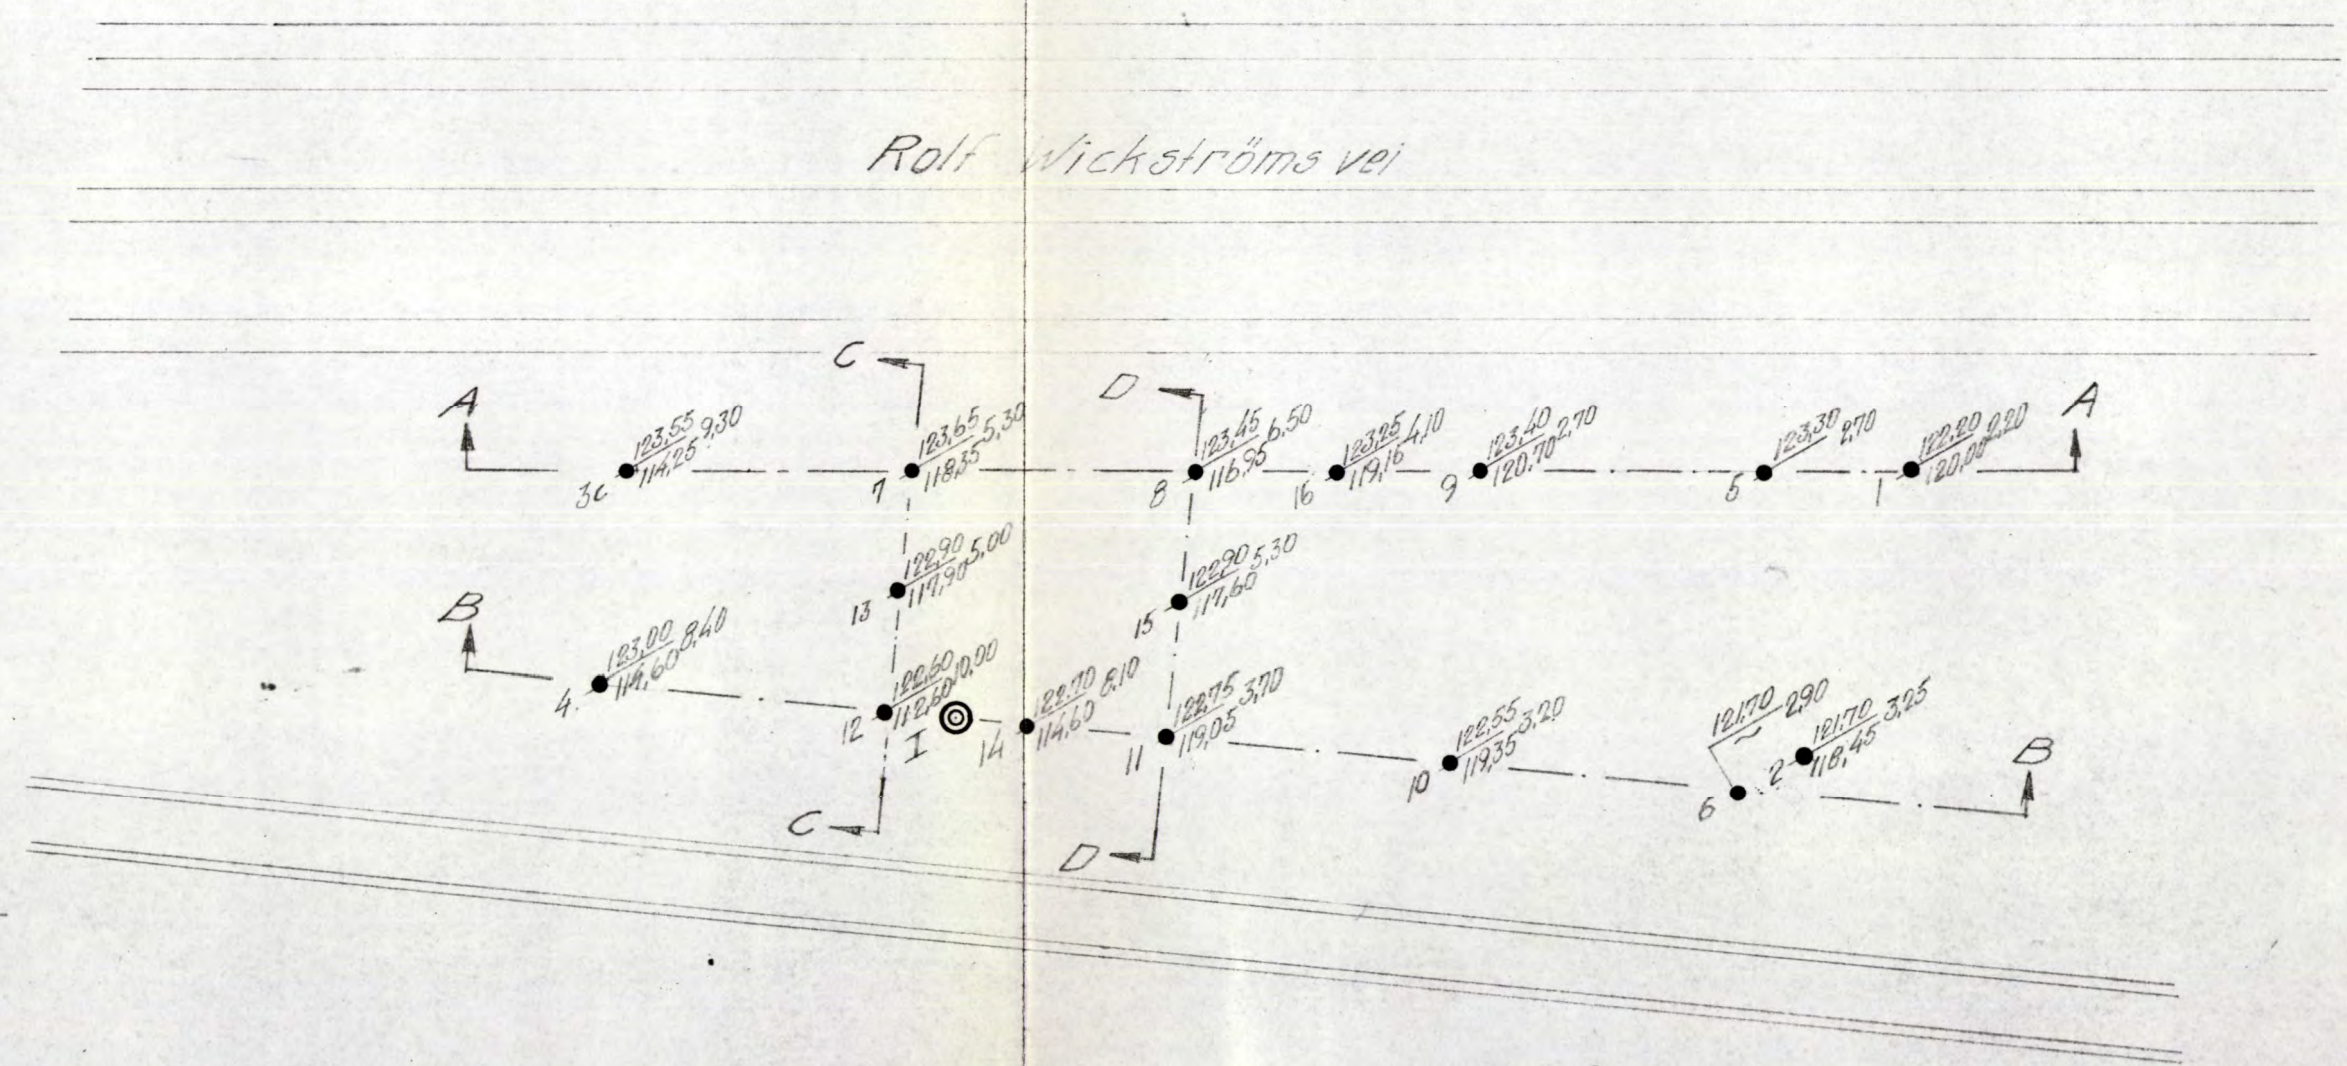

- Dreie boring
- Spyle boring
- Ramsoneering
- Proveserle
- Vinge boring

Borhull nr. \blacklozenge Terrenng(Bunn-)kote. \blacktriangle Boret dybde.
Antatt fjellkote.

Lit. bok nr. 333
Borebck nr. 1111
Utgangspunkt for nivellement er PP 6611 H=122.789
Geoteknisk utredning av 30/3-58 ved J.F.

Rolf Wickströms vei 31	Målestokk	Tegn. P.B.	19/3-58
Norsk Bremseservice Oslo	1:1000		
Situasjonsplan	1:500		
NORSK TEKNISK BYGGEKONTROLL	Erstattet for: NO: E 7 IV		
Oscars gt. 46b - Oslo	4133-1		
Erstattet av:			