

Tilhører Undergrunnskartverket

Må ikke fjernes



OSLO KOMMUNE

GEOTEKNISK KONTOR

NO: B 2" *



OSLO KOMMUNE
Geoteknisk kontor
KINGOS GT, 22, OSLO 4
Telf. 35 59 60

RAPPORT OVER:

Hammersborg fritidsklubb.

R-1843-1

16. sept. 1982.

Bilag 1: Situasjons- og borplan.

INNLEDNING

Etter oppdrag fra Byggeetaten ved rekvisisjon nr 1155 av 12.7.82 har geoteknisk kontor utført sonderboringer for Hammersborg fritidsklubb, Akersveien 27-29.

MARKARBEID

Det ble i alt utført sonderboringer i 4 punkter. Boringene ble utført som trykkdreieboringer ved hjelp av en hydraulisk borerigg. Borpunktene ble nivellert ut fra et polygonpunkt i krysset Akersveien - Dops gate (h=34.317). Markarbeidene ble utført av mannskaper fra vår markavdeling 22.7. d.å.

RESULTATET AV BORINGENE

I de 4 sonderpunktene varierer dybden til antatt fjell fra 1,3 m i punkt 1 til 2,9 m i punkt 3. Massene over fjell ser ut til å være meget faste. Borjournalen tyder på at det her er blandingsmasser med tilslag av grus og stein.


FUNDAMENTERINGSFORHOLD


Fundamenteringen av bygningen skulle ikke by på vanskeligheter. Det kan likevel bli spørsmål om en her skal gå til fjell med fundamentene eller fundamenterer på løsmassene. Borresultatene tilsier at en stedvis kan påtreffe fjell ved utgravingen av byggegropa. Det kan her være hensiktsmessig å grave ut tomte og da ta standpunkt til hvordan fundamenteringen på enkleste måte bør utføres.

Vi kommer gjerne tilbake til denne saken under den videre prosjektering og utførelse.

Geoteknisk kontor


O. Tokheim

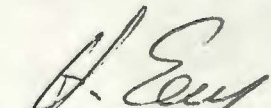
H. Sem

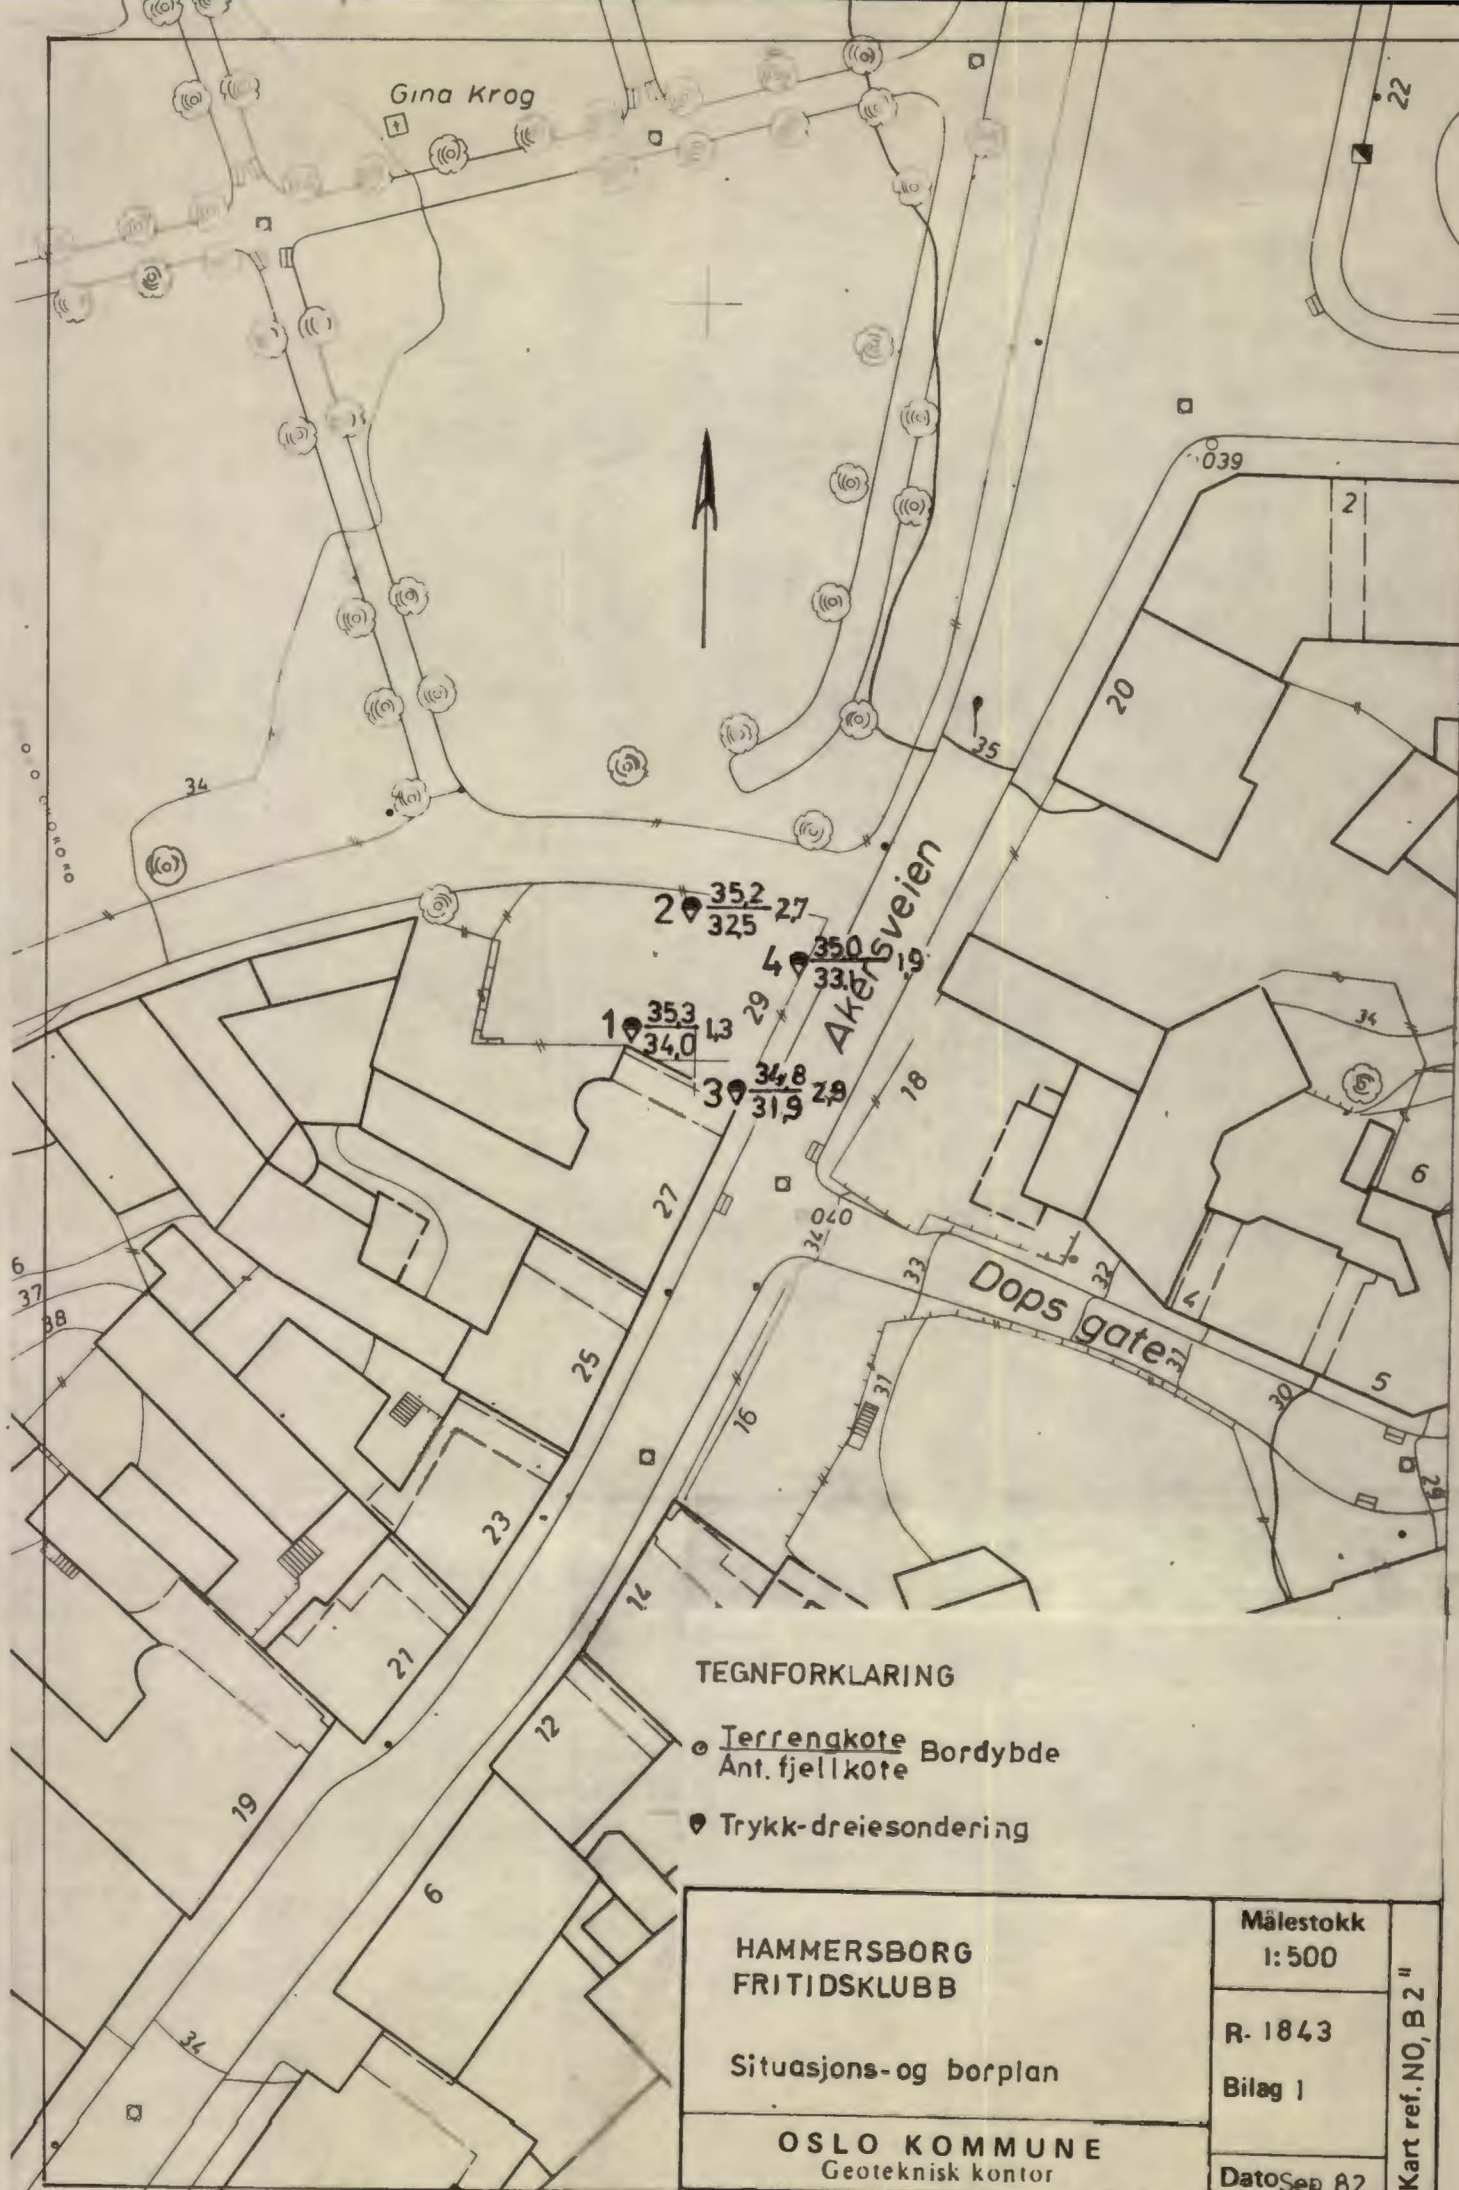

Gina Krog



2 $\frac{352}{325}$ 27

1 $\frac{353}{340}$ 13

4 $\frac{350}{336}$ 19

3 $\frac{348}{319}$ 28

Akersveien

Dops gate

TEGNFORKLARING

- Terrengekote Bordybde
Ant. fjellkote
- ◆ Trykk-dreiesondering

HAMMERSBORG
FRITIDSKLUBB

Situasjons-og borplan

OSLO KOMMUNE
Geoteknisk kontor

Målestokk
1:500

R- 1843

Bilag 1

Dato Sep 82

Kart ref. NO, B 2 "

NO C 2 III
x 750