

No Te Bys arbeider.

6446

Universitetsgt. 9

20.1.1969

**OVERFØRT TIL KARTPLATE**


DATO:

SIGN:



Tilhører Undergrunds-kartverket  
Malthe Steen



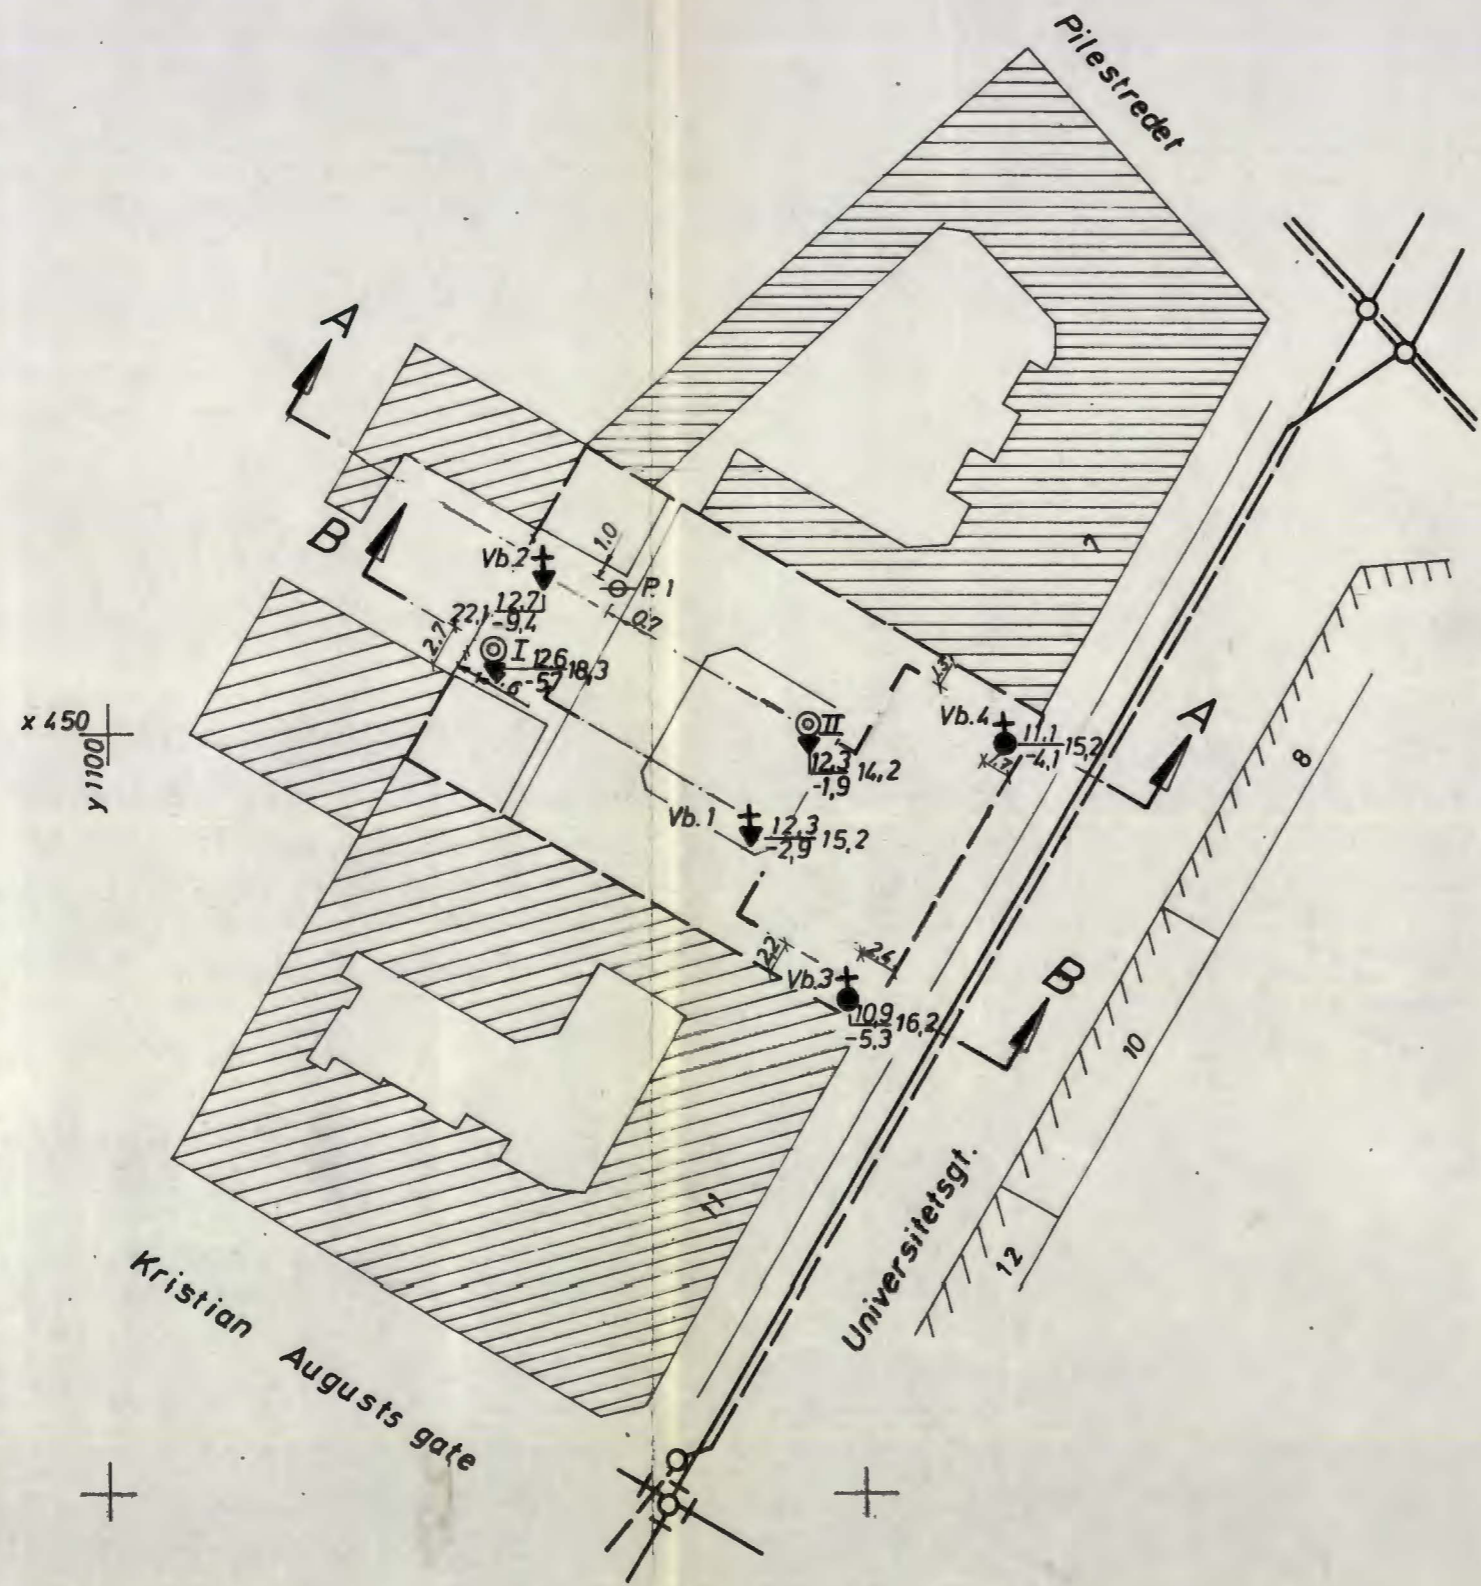


- Dreiesondering    ⚙ Fjellkontrollboring    ⊙ Prøveserie    + Vingeboring
- Enkel sondering    ⊕ Kjerneboring    □ Prøvegrop    ⊖ Poretrykksmåling
- ▼ Ramsondering

Borhull nr.  $\frac{\text{Terreng (Bunn) kote}}{\text{Antatt fjellkote}}$     Boret dybde + (boret i fjell)

Borbok nr. 3196    Lab. bok nr. 821

Kartgrunnlag:  
Utgangspunkt for nivellement: F.M. 272 H.o.h.=10,196

Bokst.	Forandring	Dato	Bokst.	Forandring	Dato
4031					
<b>Universitetsgaten 9</b> <b>Borplan</b>			Målestokk <b>1:500</b>		Tegn. LEK Trac. LEK Kfr.
<b>NORSK TEKNISK BYGGEKONTROLL A/S</b> <b>JAN FRIIS</b>			<b>6446-1</b>		
Thv. Meyersgt. 9, Oslo 5			Tlf. 68 92 90		

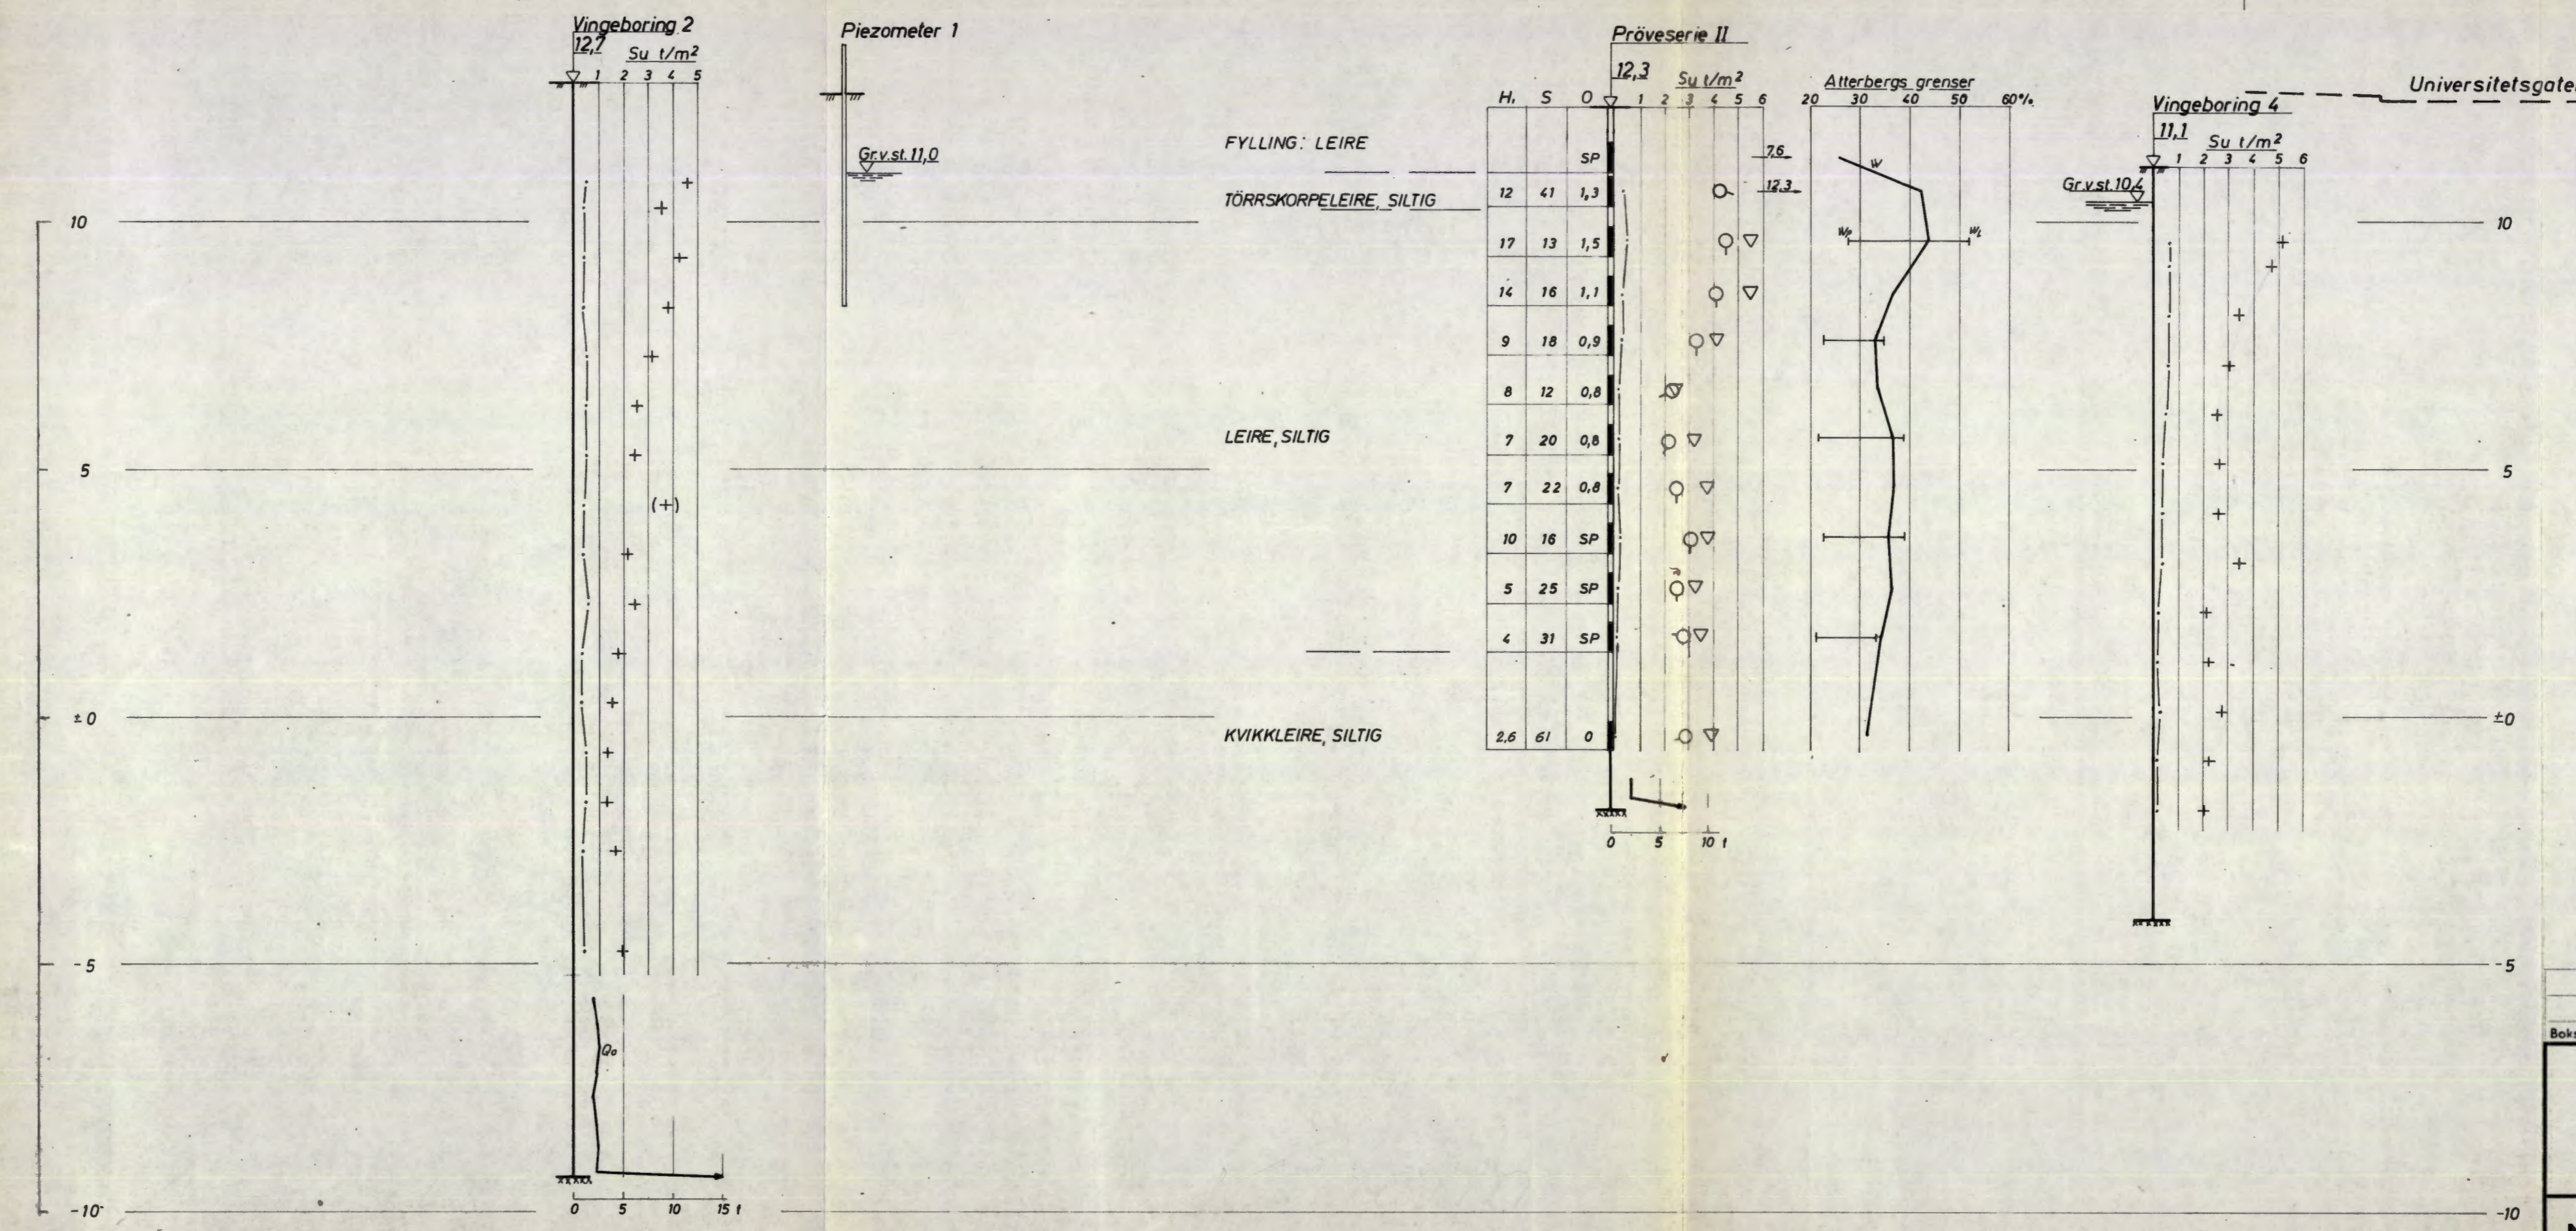

Bokst.	Forandring	Dato	Bokst.	Forandring	Dato	
<p><b>Universitetsgaten 9</b></p> <p><b>Profil A-A</b></p>			Målestokk	Tegn.	IP	Dato 27/1-69
			1:100	Trac.		
				Kfr.		
<p><b>NORSK TEKNISK BYGGEKONTROLL A/S</b></p> <p>JAN FRIIS</p>				<p><b>6446-2</b></p>		
Thv. Meyersgt. 9, Oslo 5			Til. 68 92 90			

