

\*NO: A2<sup>I. II</sup>

1263

Hendehausen. 26

HEGDEHAUGSVEIEN 26.

GRUNNBORINGSKART.

1/200

HEGDEHAUGSVEIEN

+36,53

Nr. 26

Pelsforr.

Konditori

Nr 24.

BETEGNELSE:

Punkt. 11.  $\frac{4,8}{31,85}$  Dybde til fjell.  
Fjellets cotehöide.


N.

Inn-nivellerte höider:

Gulv i konditori: +35,97<sup>m</sup>.

Gulv i pelsforr: +36,57<sup>m</sup>.

Gulv i garasje: +33,87<sup>m</sup>.

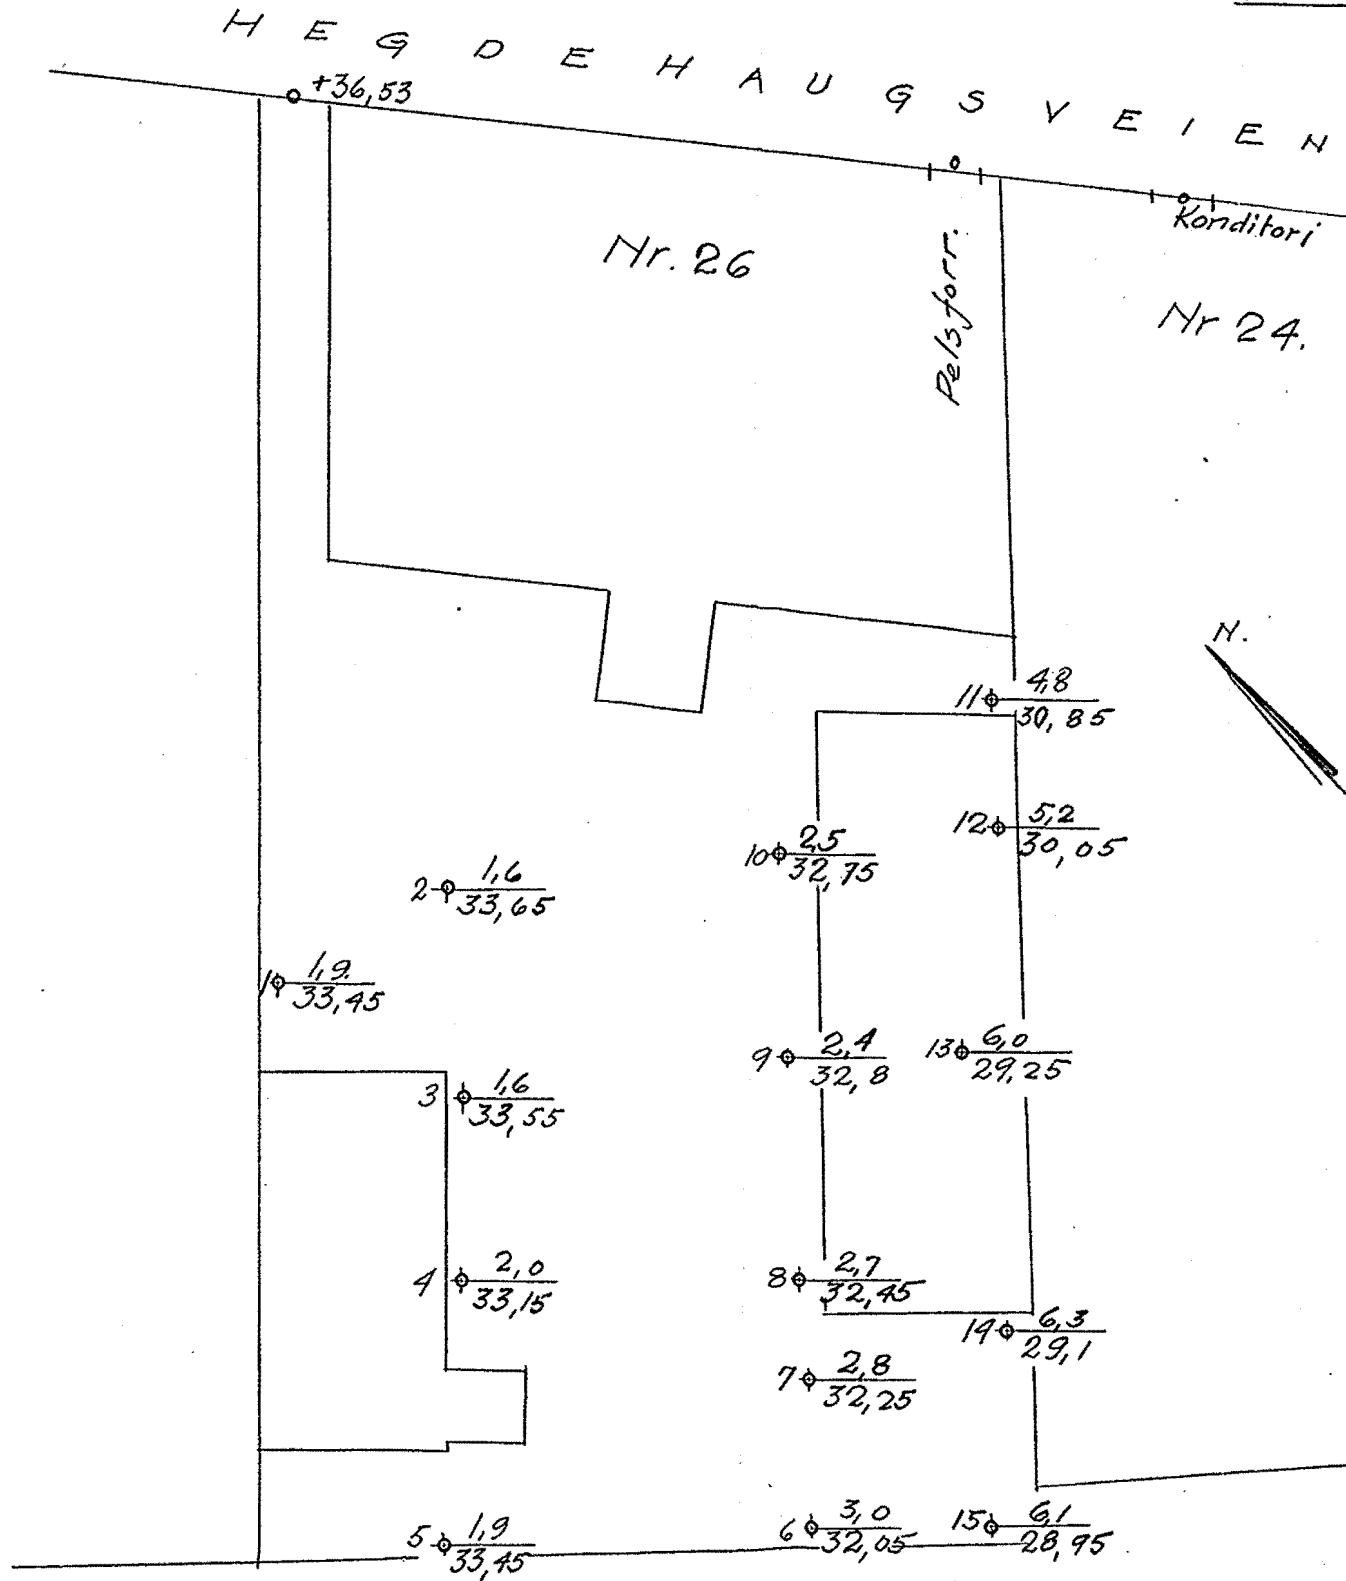

05/0 9-3-33

*Quæ*