

SV,C:3



Knopn & Kjølseth.

G.1122



Bygdølund, småbåthavn v/St. Herbern.

21.5.1965

 SV. C3

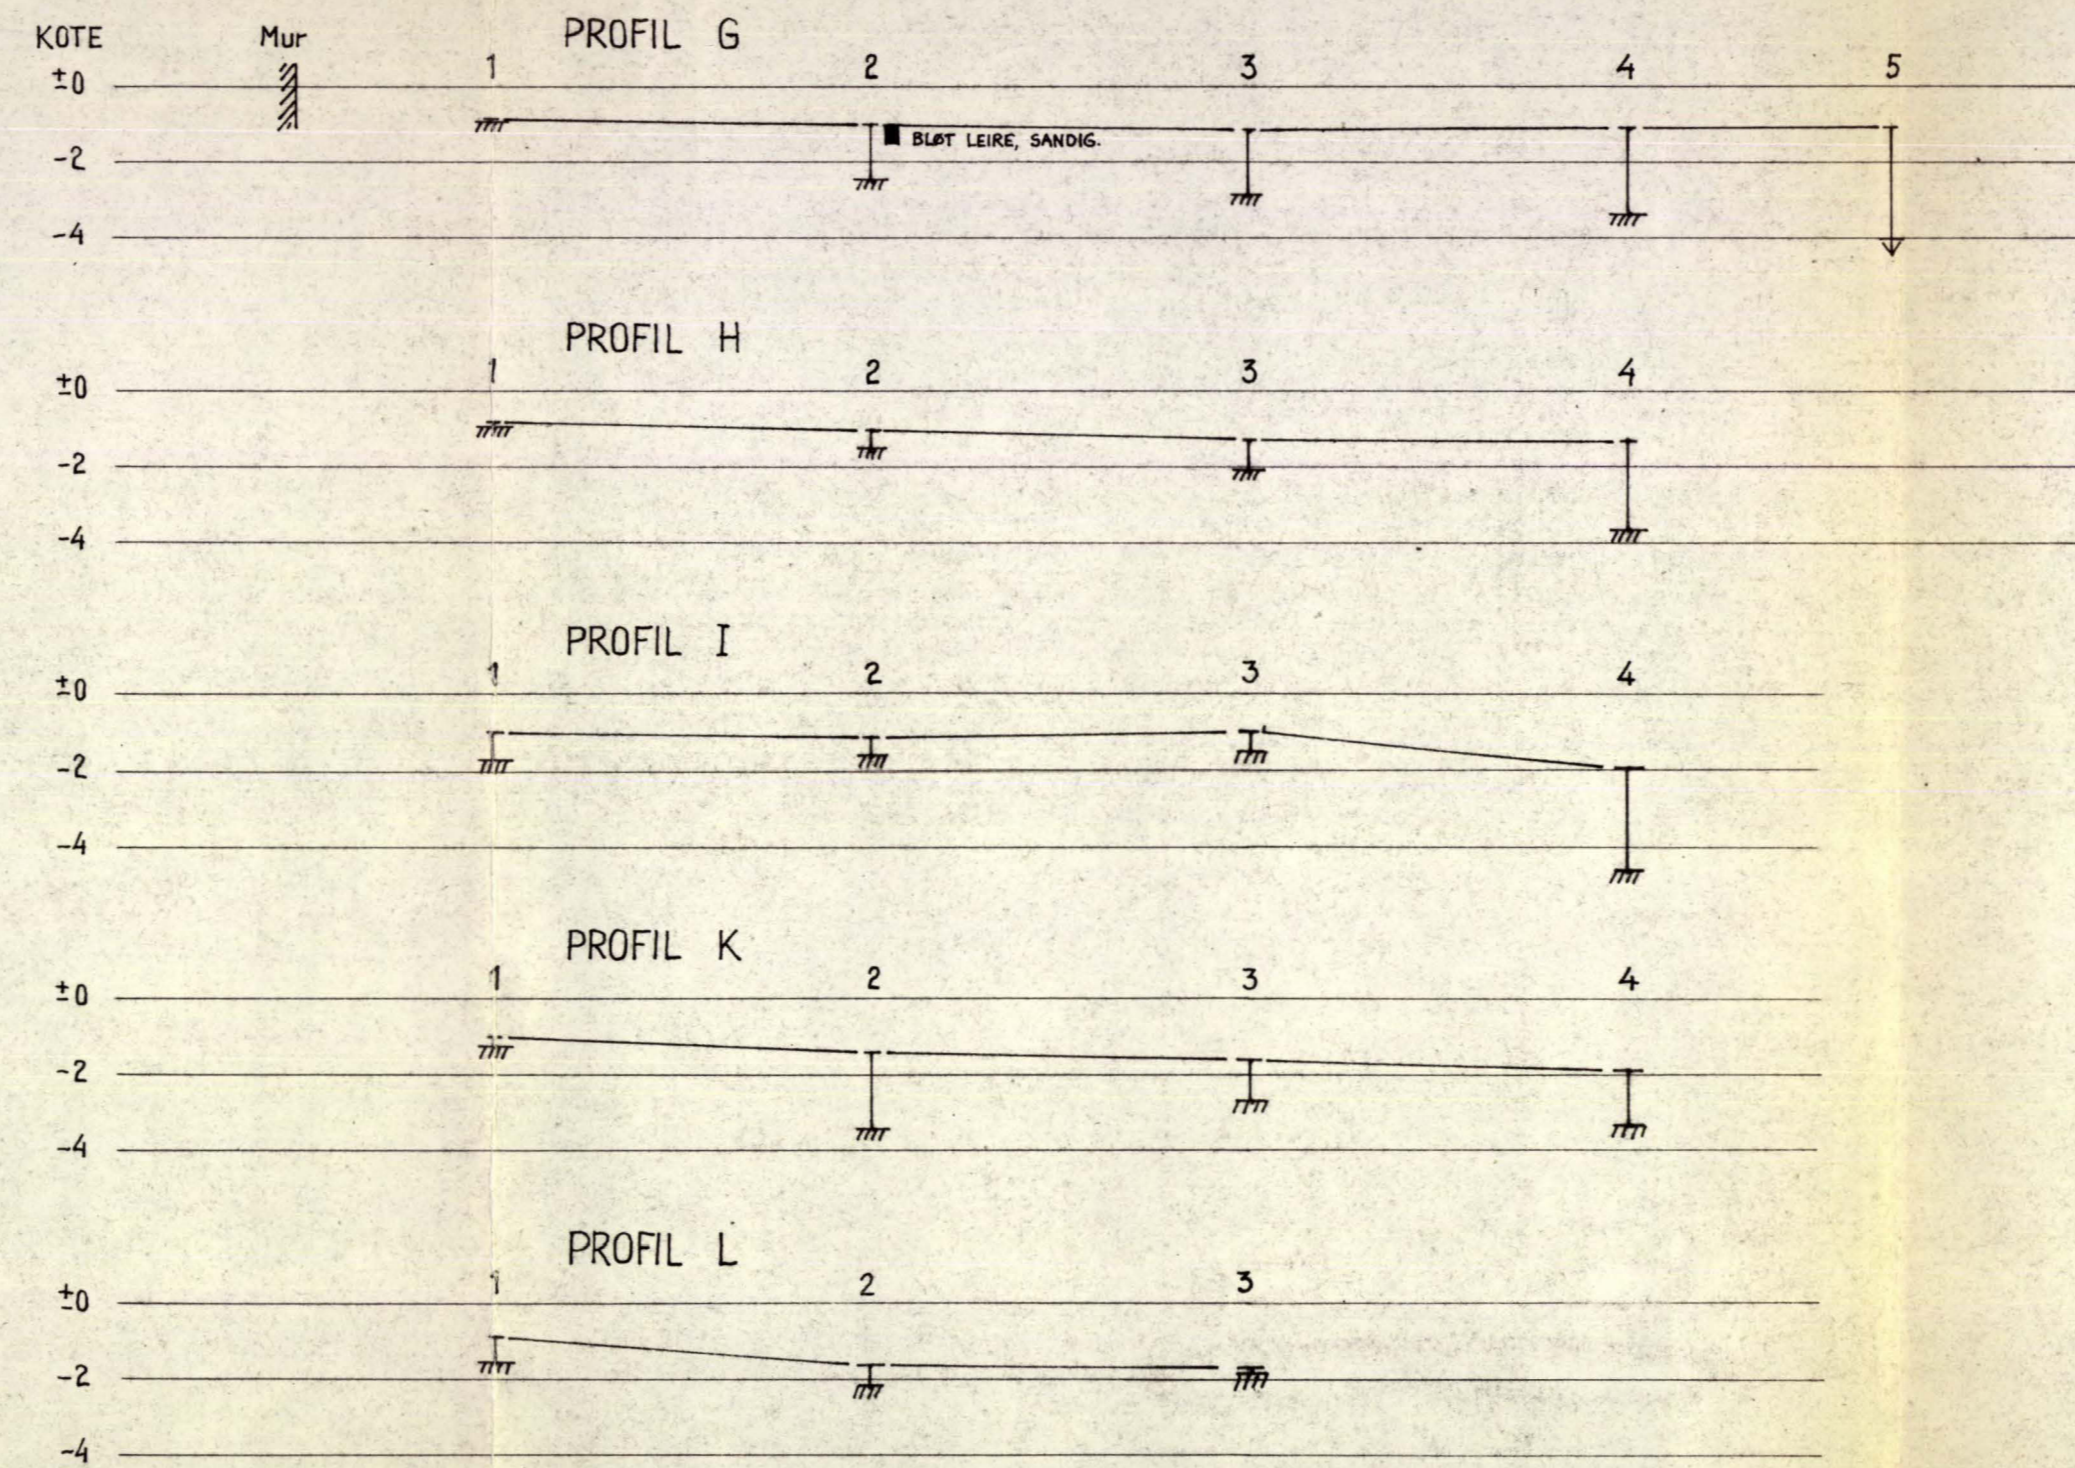
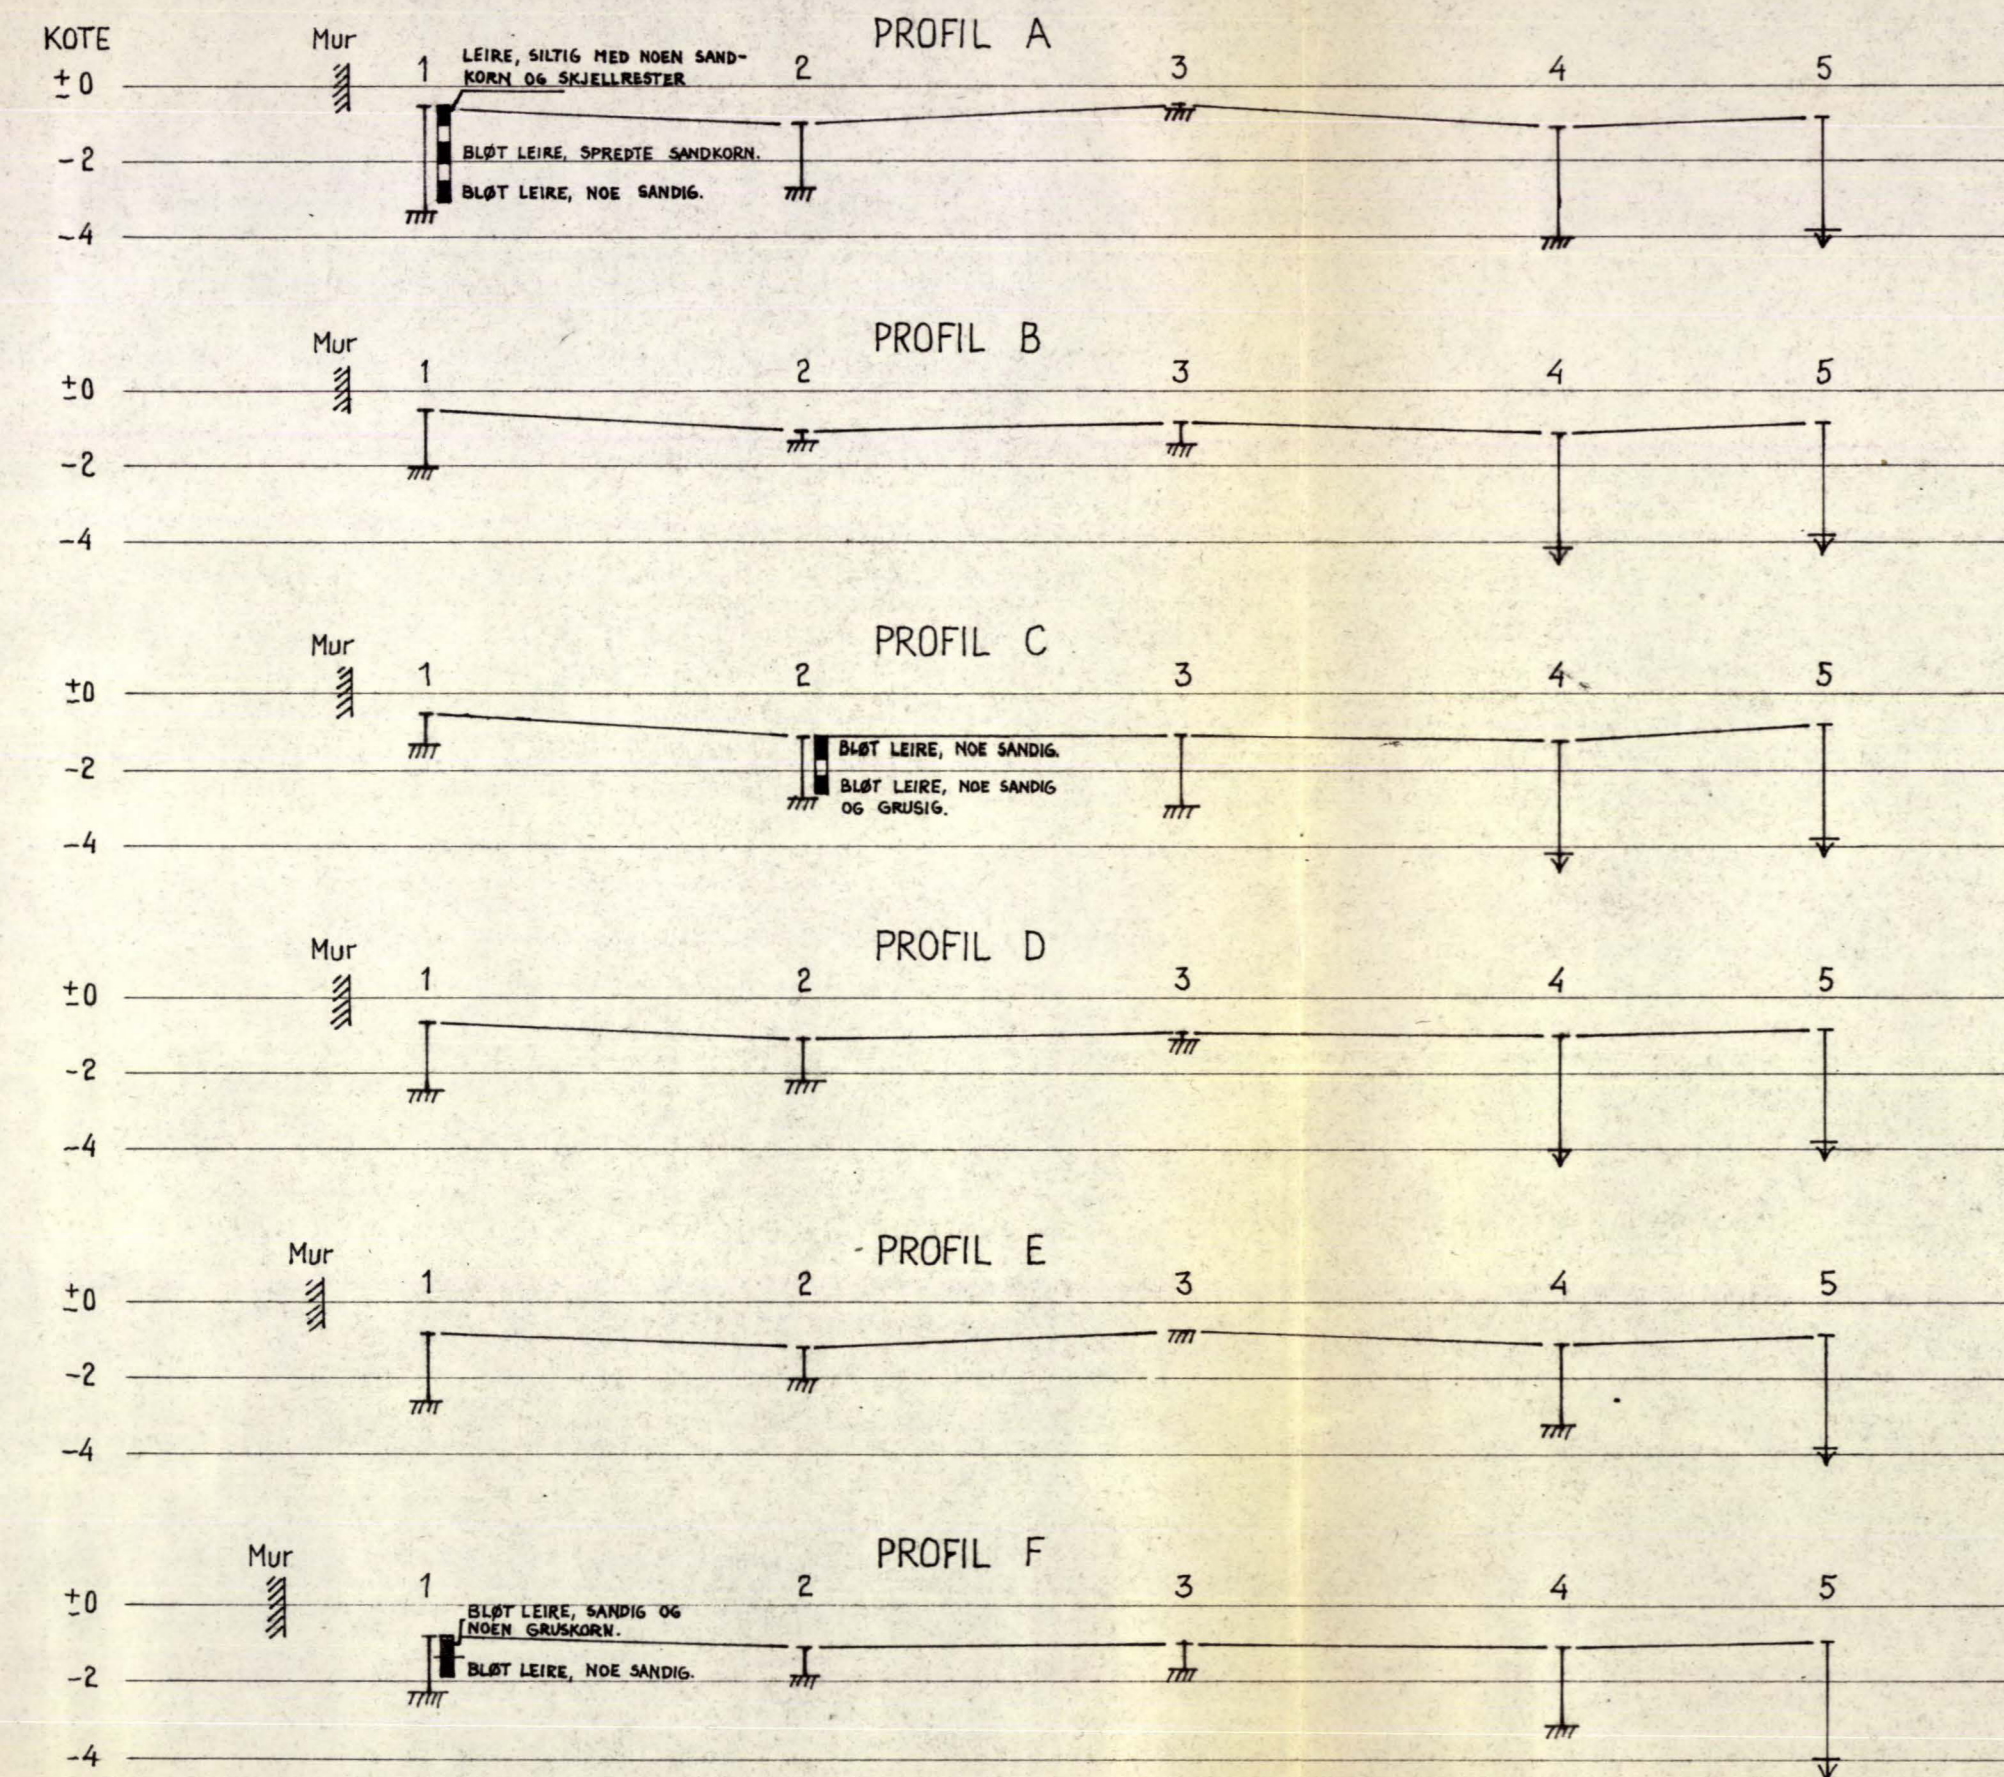


Fyllingsfront 1965

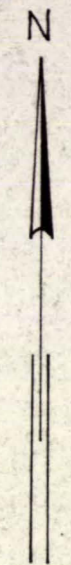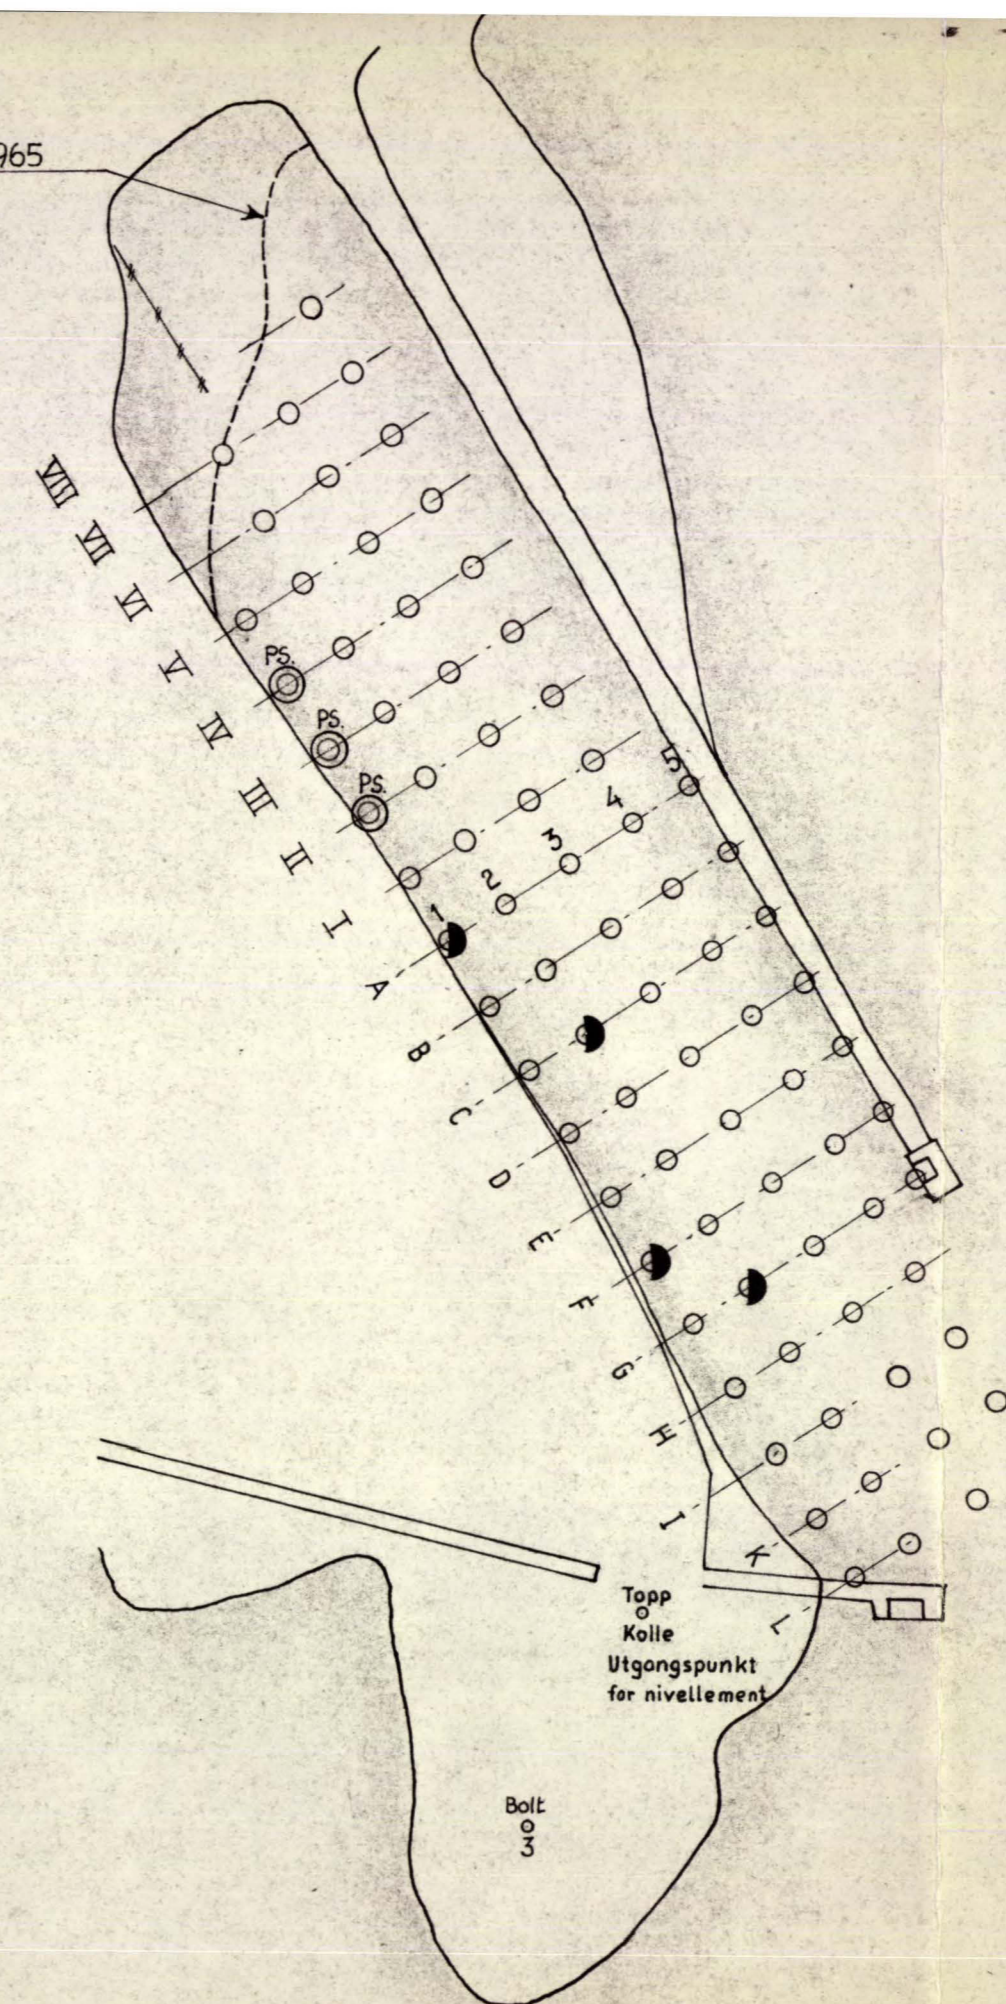

STORE HERBERN

c			
b			
a			
Rev.	Date	Sign.	
Byggherre: NEDRE BYGDØYLUND SAMEIE			
Anlegg: SMÅBÅTHAVN			
Sted: BYGDØYLUND			
GRUNNUNDERSØKELSER		Målestokk	Målt
		1:1000	Beregnet
		1:200	Tegn. T.F. 21-5-65
			Kfr.
KNOPH & KJØLSETH A/s			Tegn. nr. G-1122-1
KIRKEVN. 71 - HASLUM - TLF. 53 15 80			

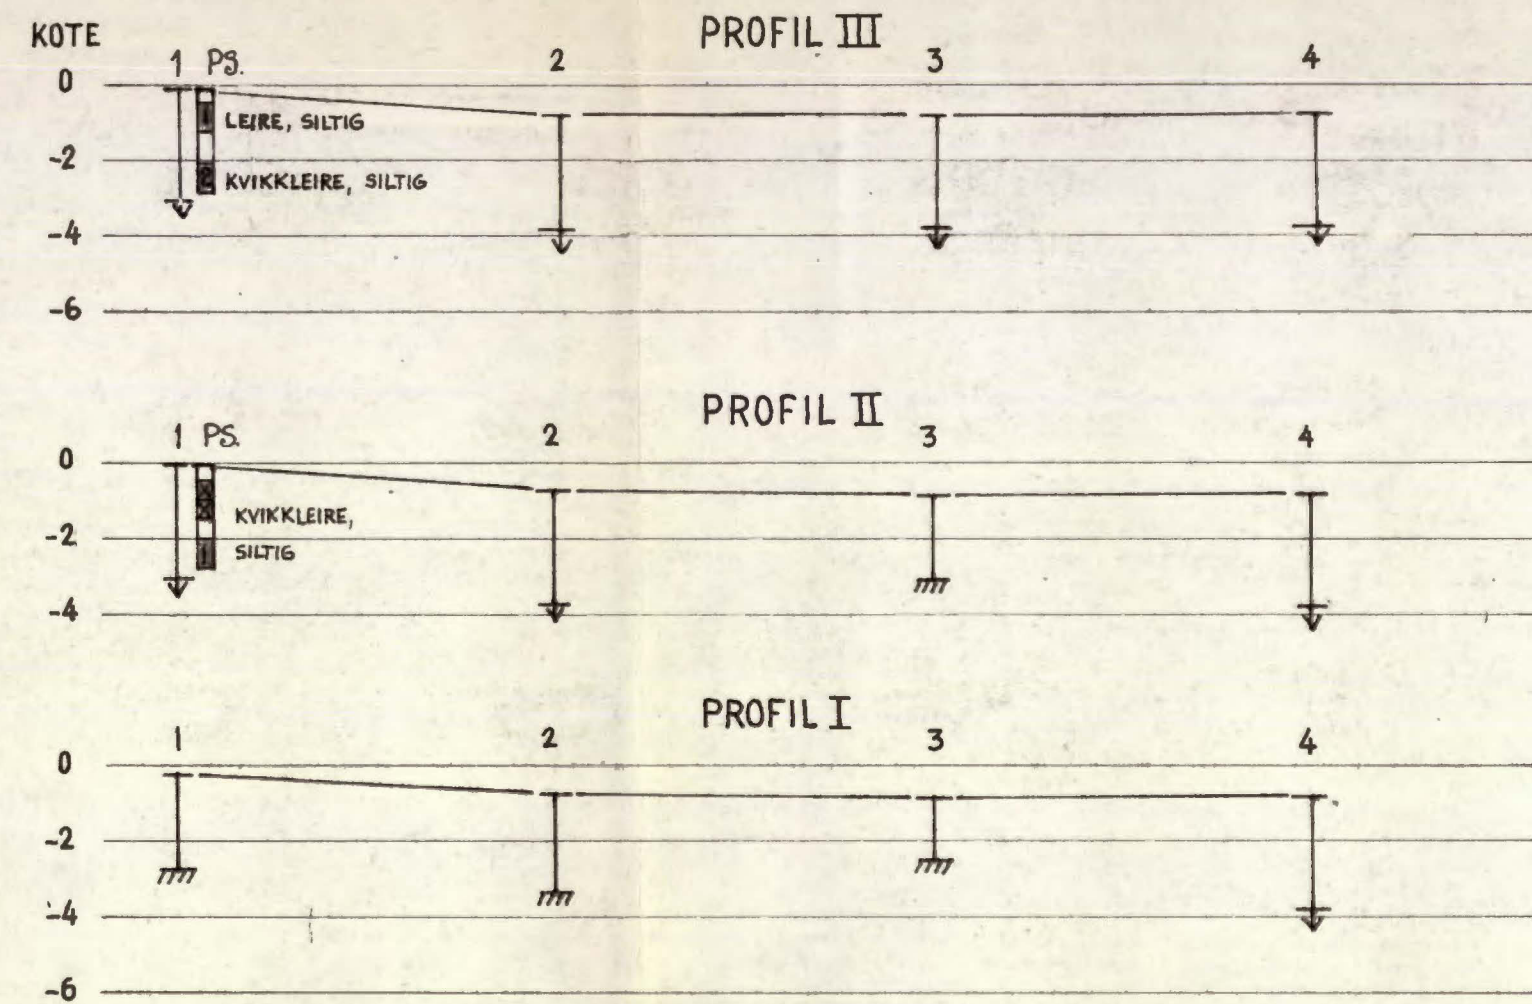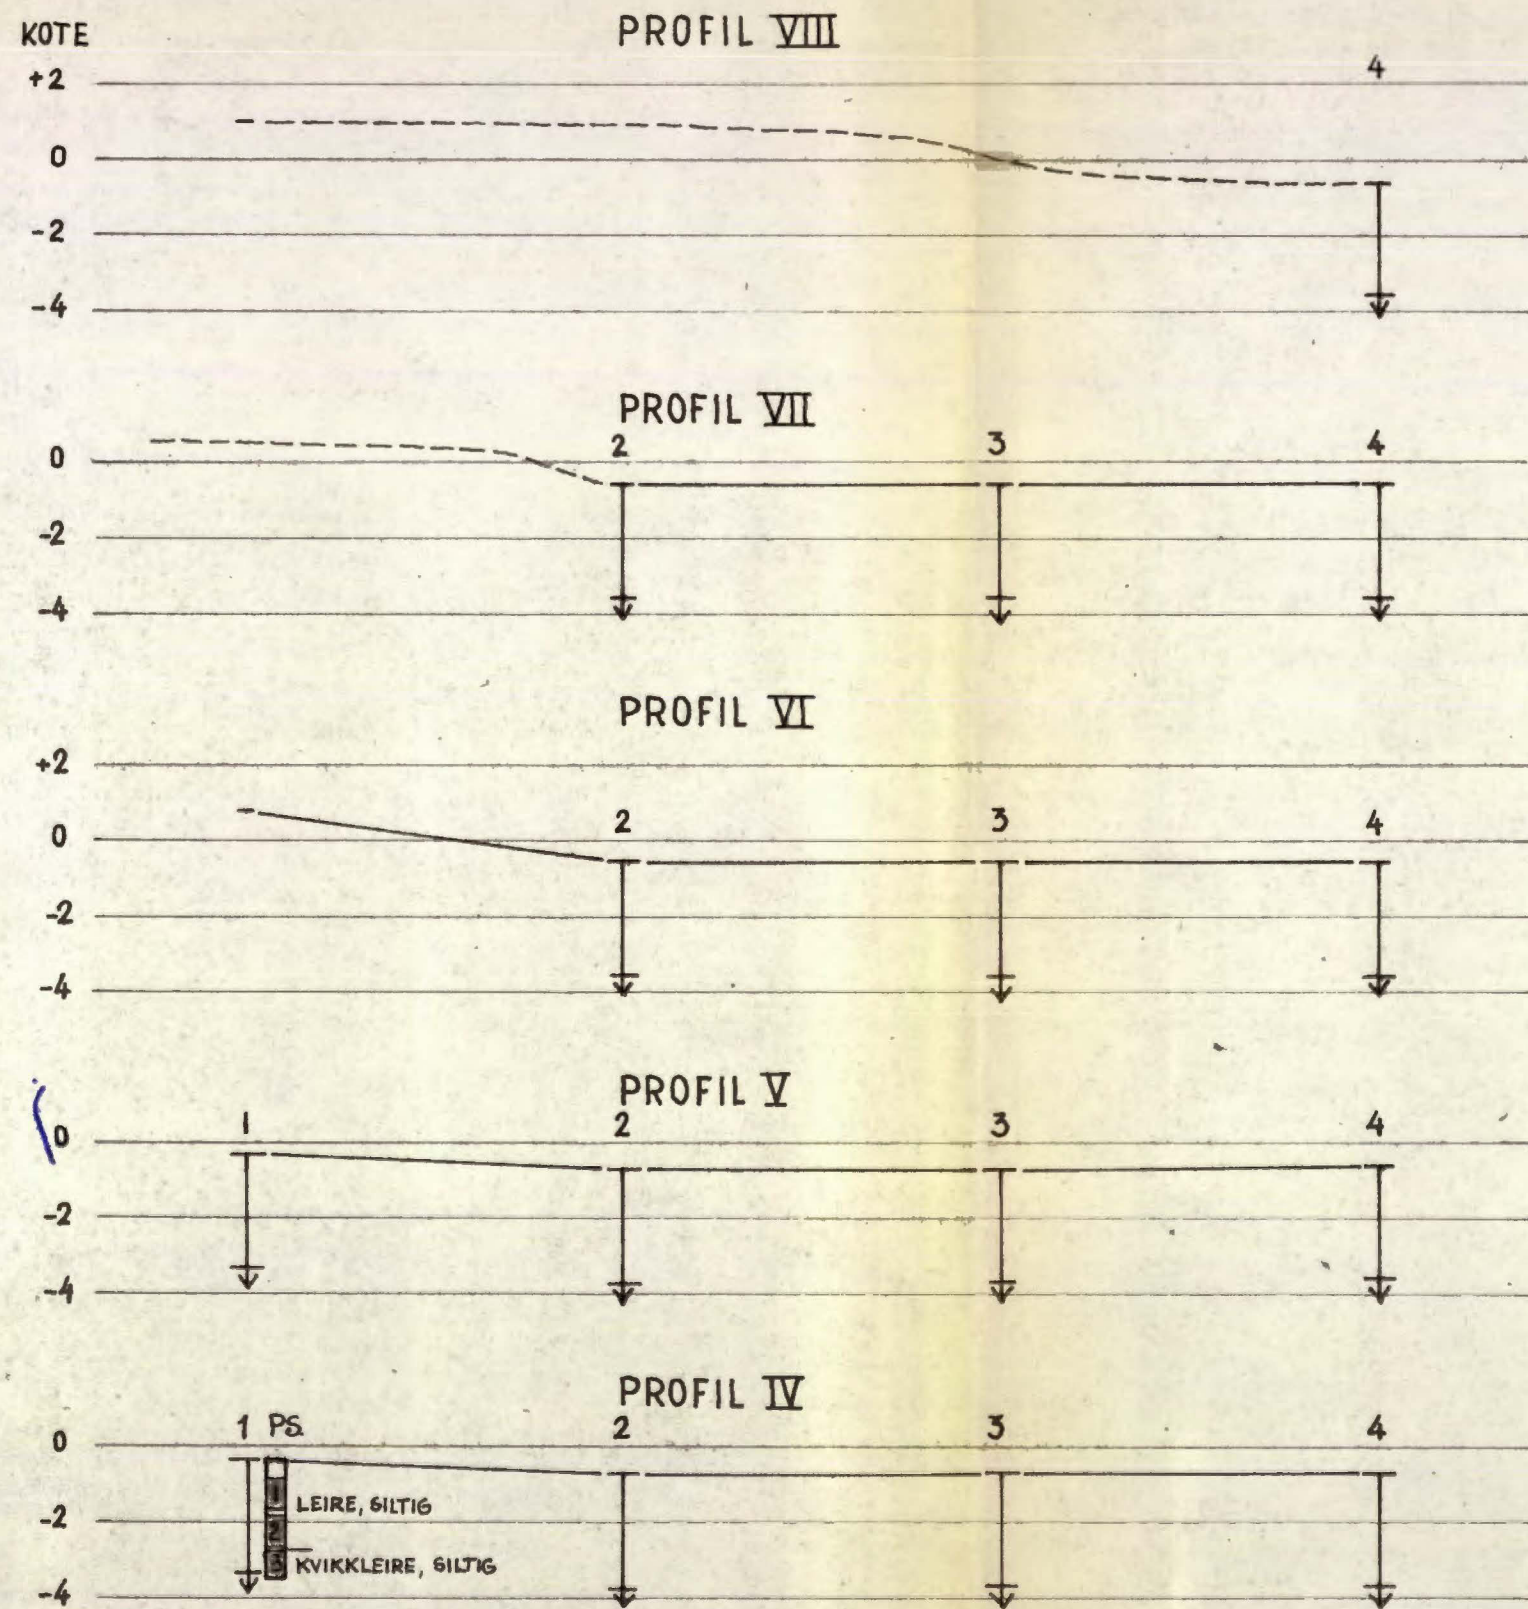

c			
b			
a			
Rev.	Dato	Sign.	
Byggherre: NEDRE BYGDØYLUND SAMEIE			
Anlegg: SMÅBÅTHAVN			
Sted: BYGDØYLUND			
GRUNNUNDERSØKELSER		Målestokk 1:200	Målt Beragn. Tegn. RW Kfr. JULI '65
KNOPH & KJØLSETH A/S		Tegn. nr. G-1122-2	
KIRKEVN. 71 - HASLUM - TLF. 53 15 80			