

7. juniplassen

Brev til Byarkitekten

R-626

8. juni 1967

**NO, A-1II**



**LEVERT TIL KORTPLATE**

NO:

*14/3-73*

SIGN:

*A.M.E*

**OSLO KOMMUNE**  
GEOTEKNISK KONSULENT

*Reg.*

AE/AV.

Herr Byarkitekten  
Berkedalsvn. 37  
Oslo 3.

Vedr. R-626. 7. juni plassen. Grunnundersøkelser.


Vi viser til brev av 24/4-67 fra ingeniør Haugli hvor han overreidte et kart med innregnede supplerende borpunkter. Disse boringene er nå utført og resultatet er vist på vedlagte situasjons- og borplan bilag 2.

Bortsett fra i den markerte dyprennen som går tvers over testet og hvor det er målt dybder opptil 9,8 m var det som ventet små dybder til antatt fjell, stort sett mindre enn 2 m.

Geoteknisk konsuleat

Isvand Eggestad

Kopi sendt: Dr.ing. Finn Robert Haugli

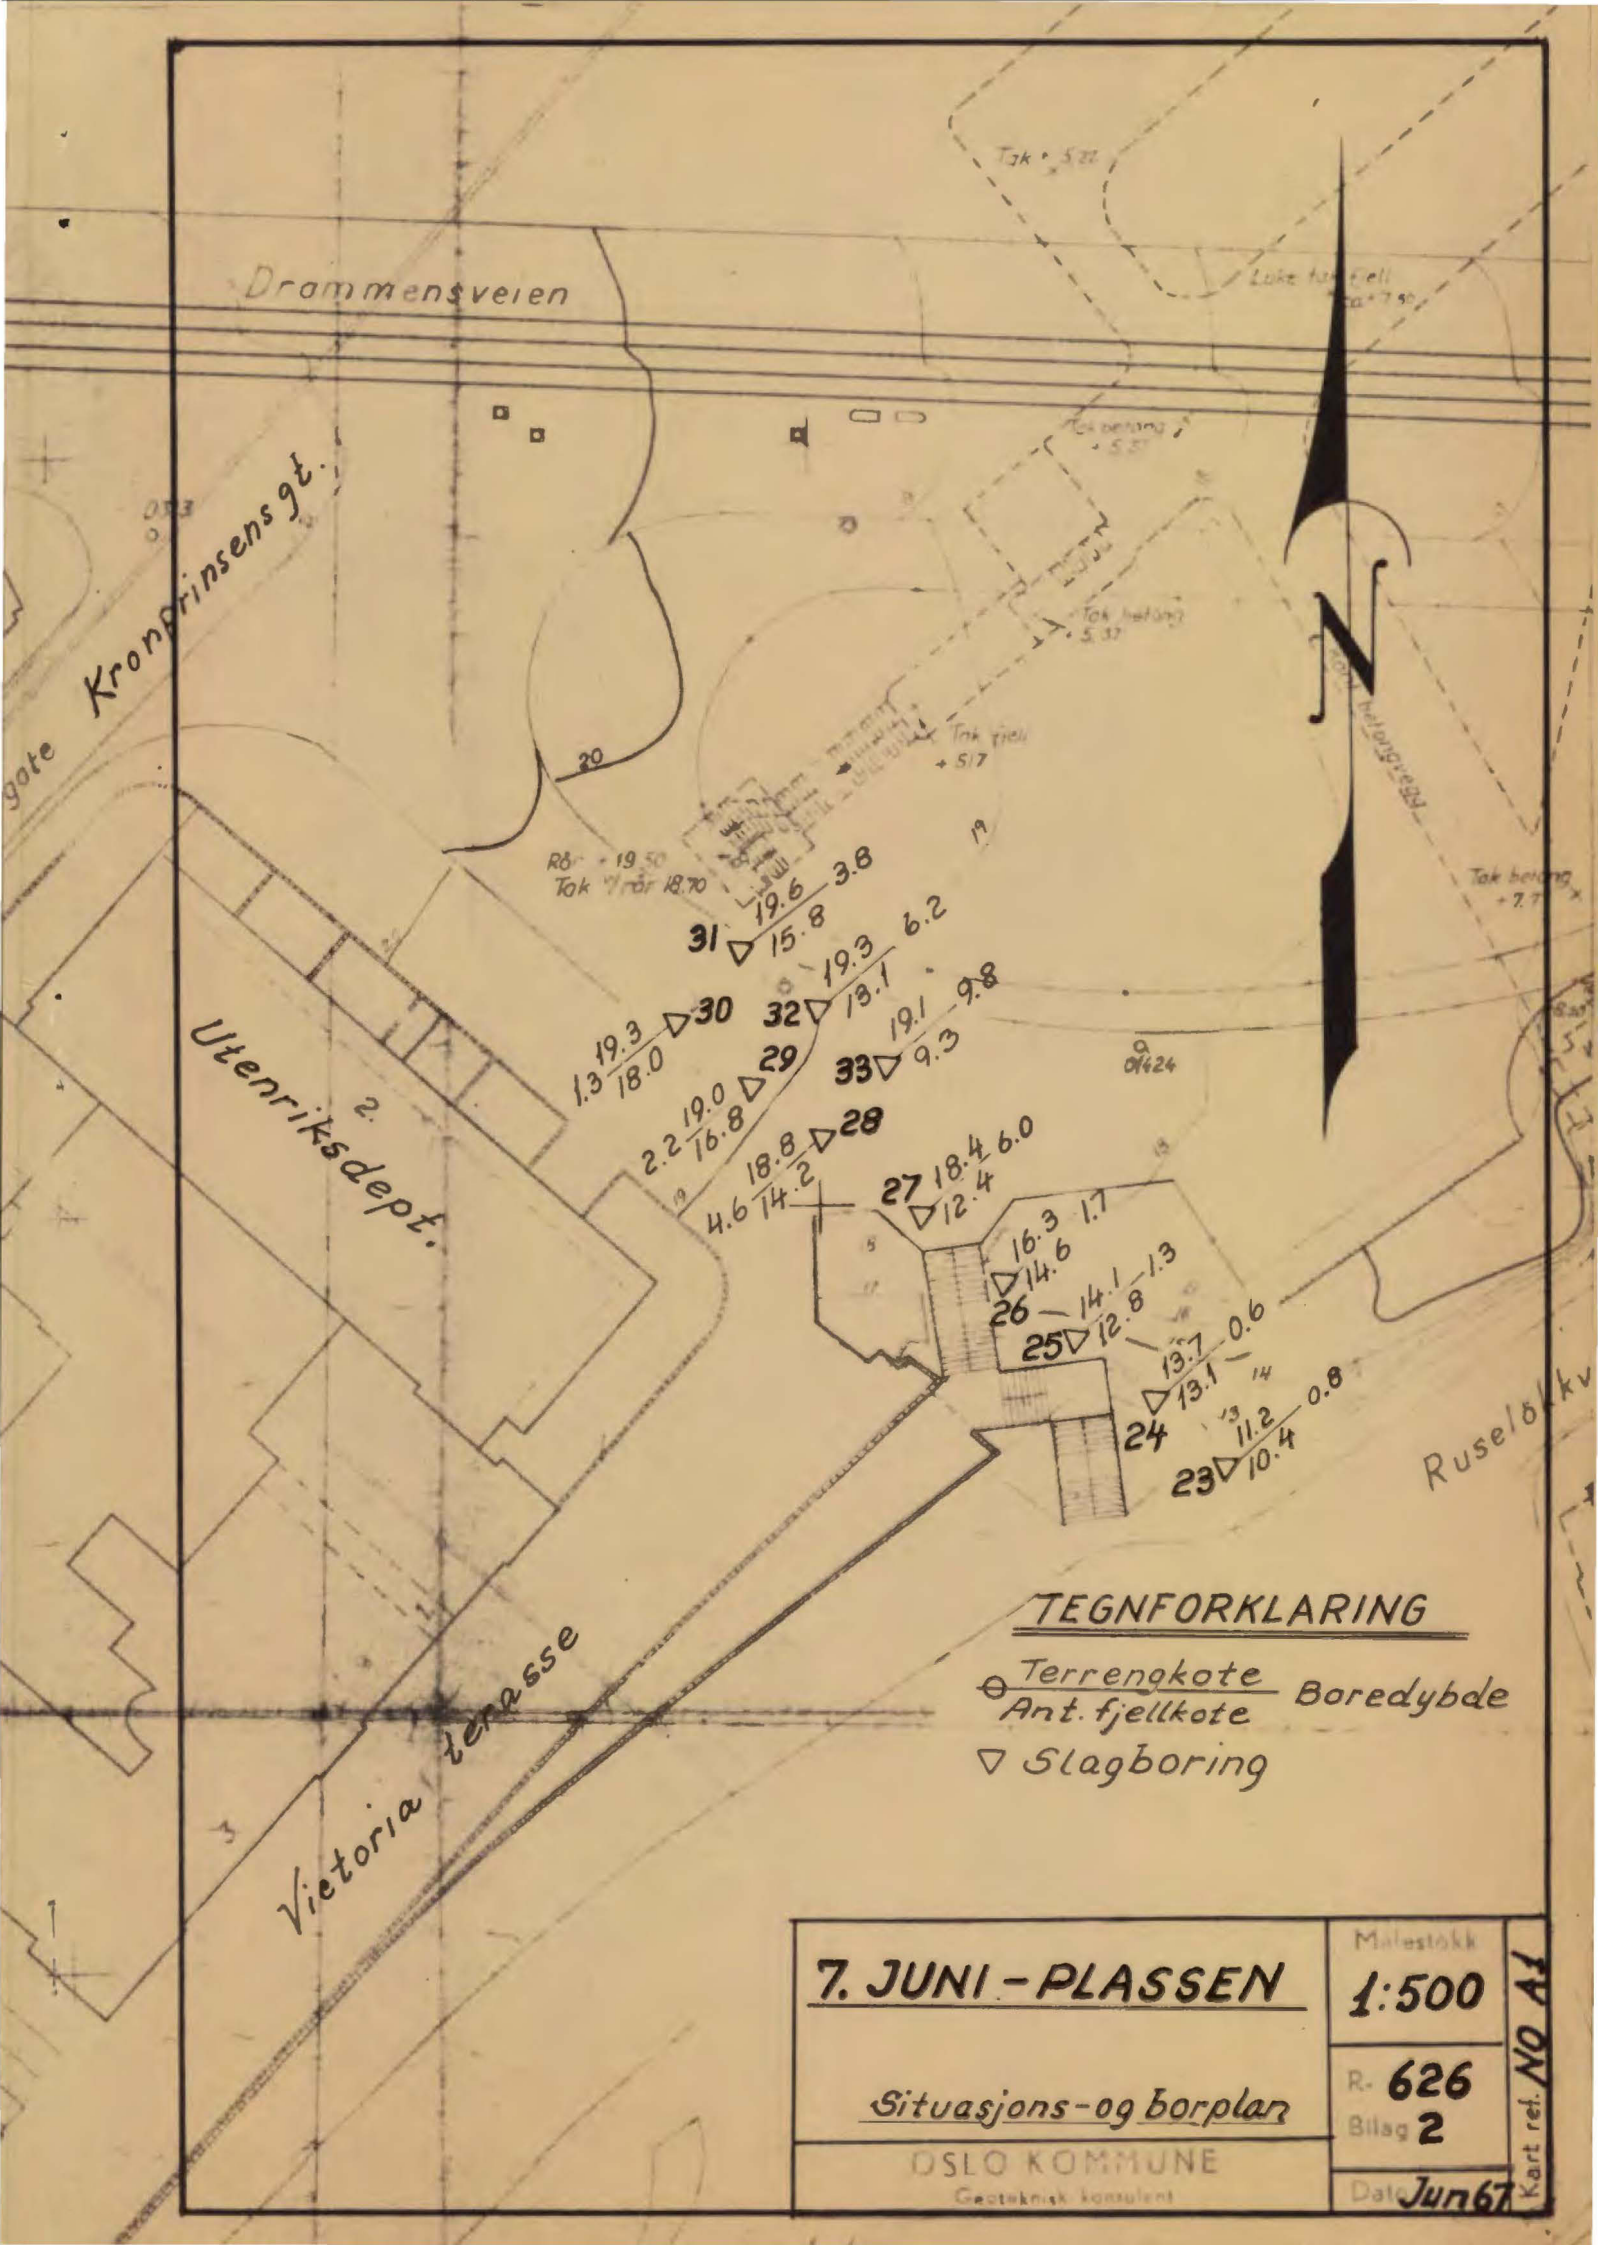

**TEGNFORKLARING**

- Terrengekote Boredybde
- ⊙ Ant. fjellkote
- ▽ Slagboring

<b>7. JUNI - Plassen</b>	Målestokk <b>1:500</b>
	R- <b>626</b> Bilag <b>2</b>
OSLO KOMMUNE Geoteknisk konsulent	
Dato <b>Jun 67</b>	

Kart ref. NO A1