

G E O T E A M

3 3 5 9

SO. K4. II

Dillerud Industribygg


Ulsrud

sep. 1971

*

SO: K4, K5,

Tilhører Undergrunnskartverket
Malke tjern

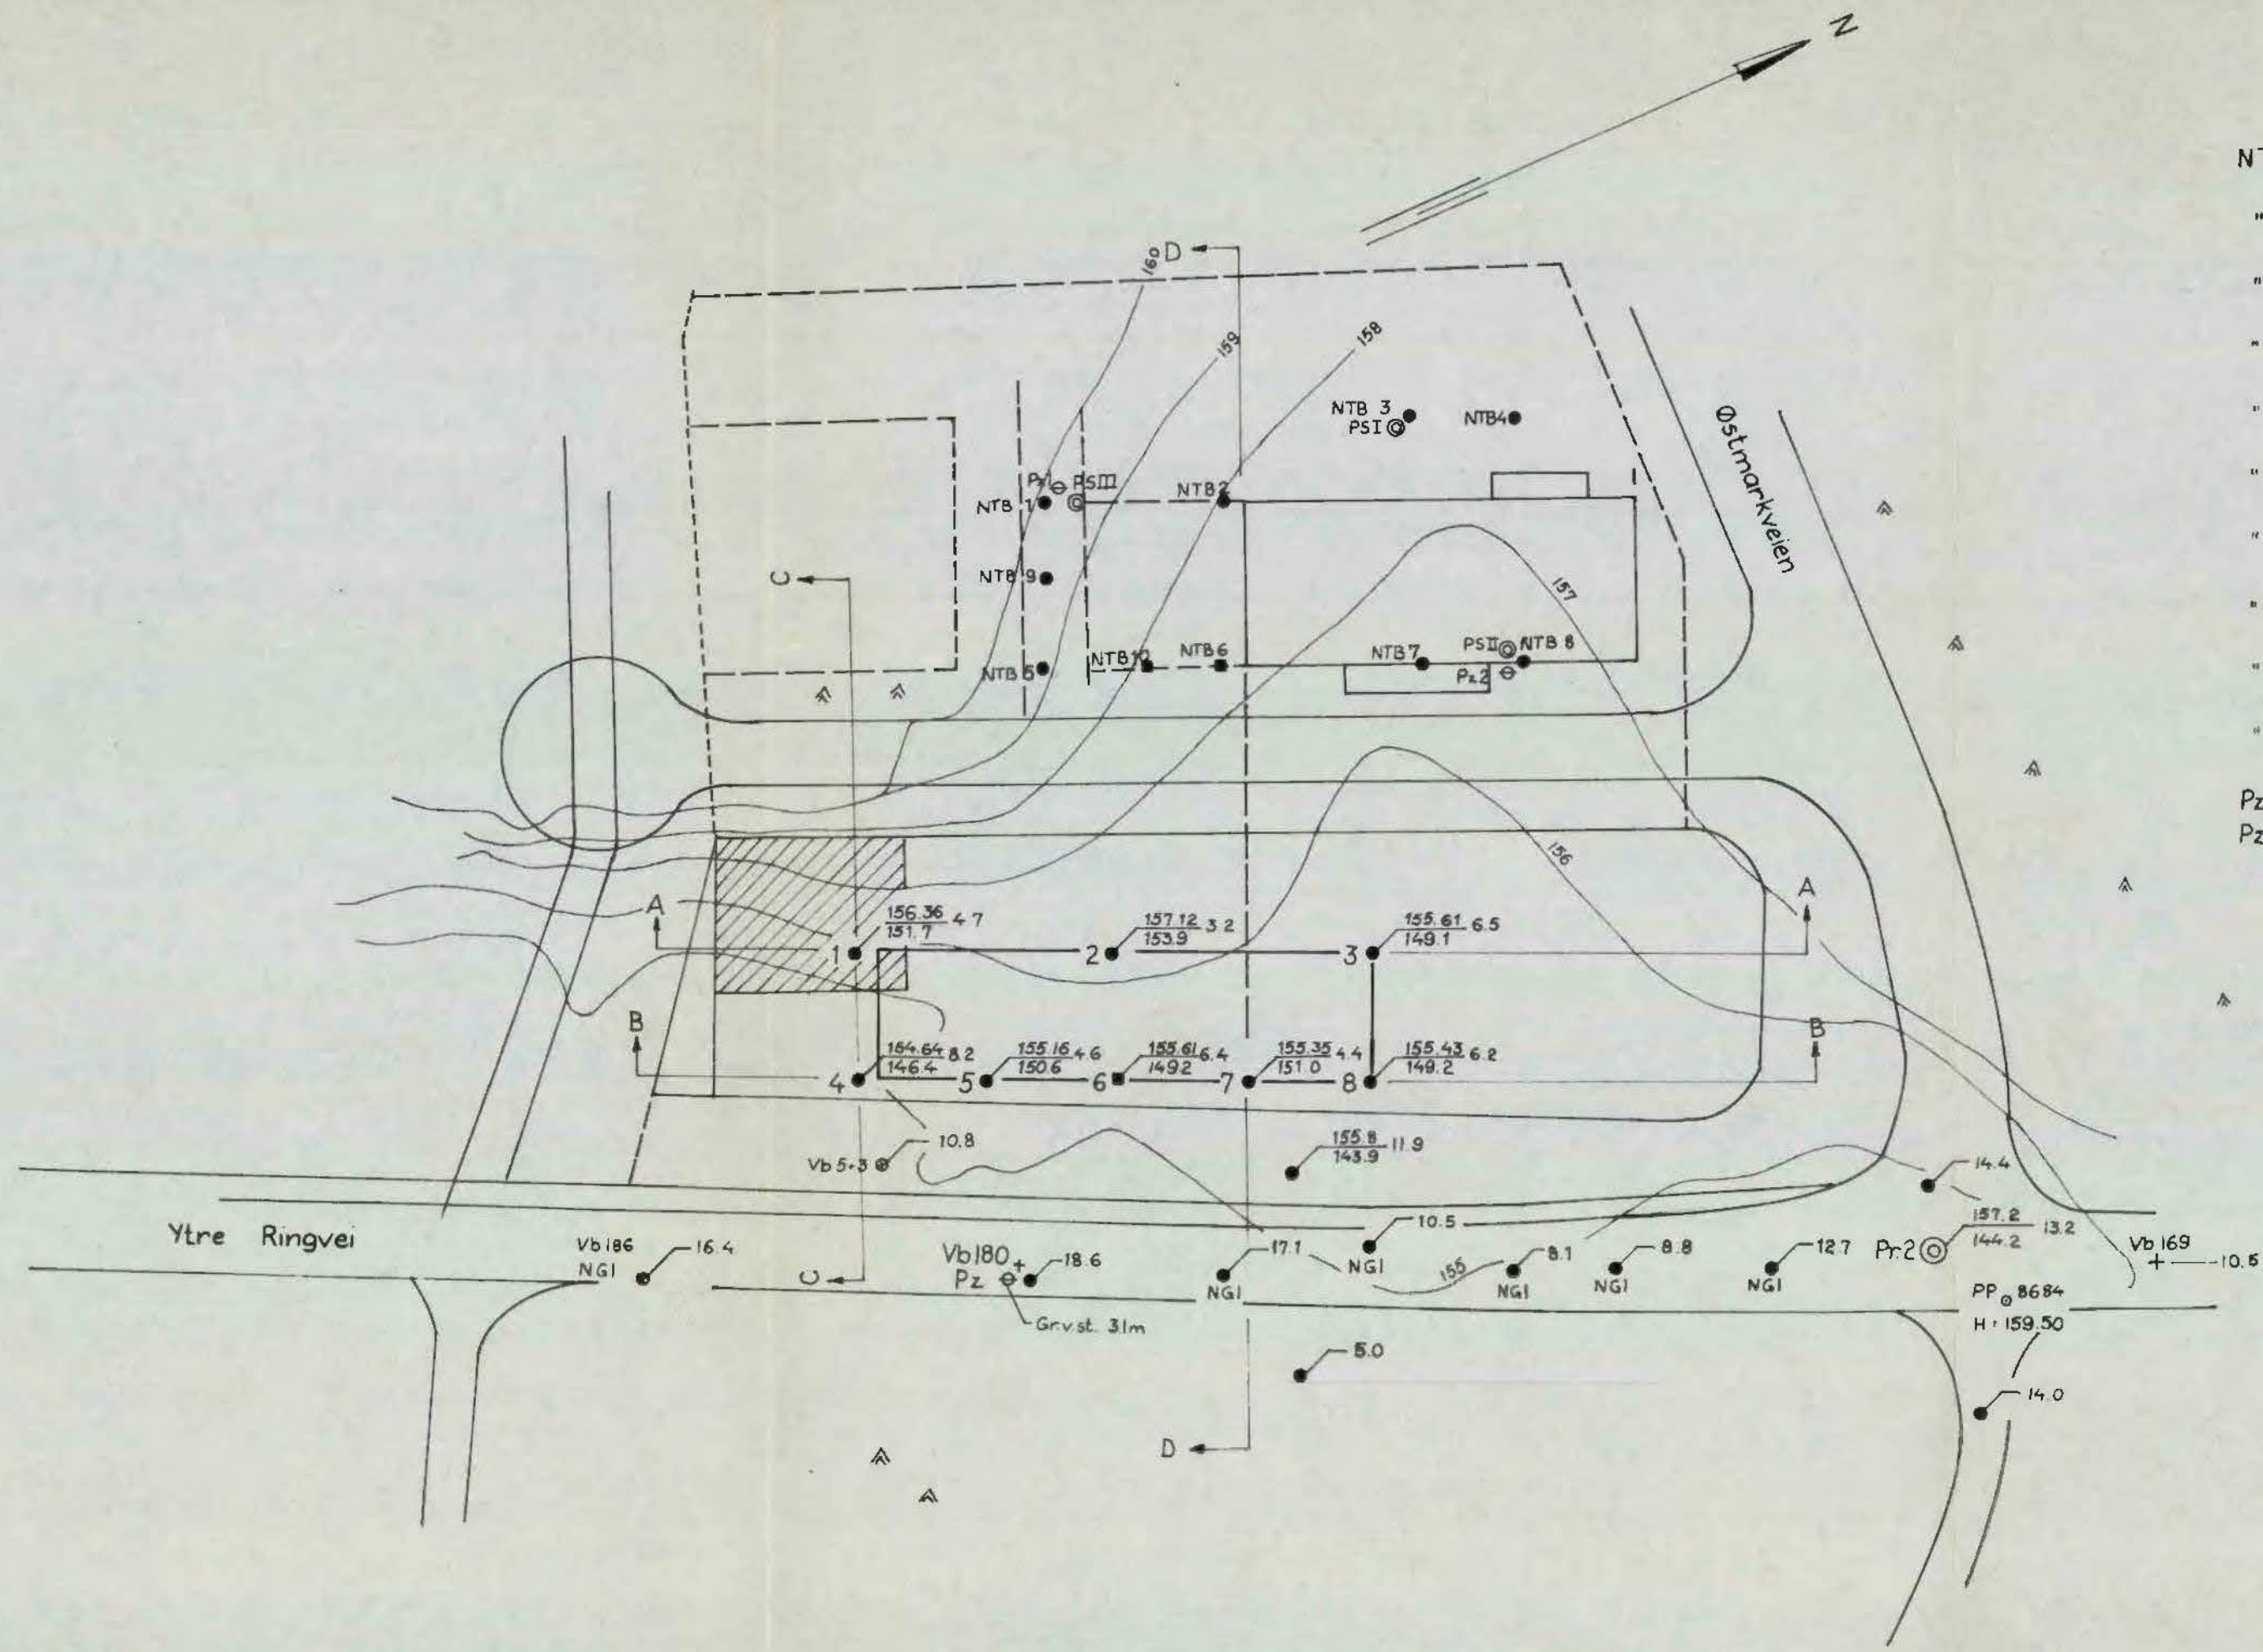

NTB 1	$\frac{160.1}{152.9}$	7.2
" 2	$\frac{157.9}{151.7}$	6.2
" 3	$\frac{158.3}{151.0}$	7.3
" 4	$\frac{159.0}{151.5}$	7.5
" 5	$\frac{160.0}{157.7}$	2.3
" 6	$\frac{157.9}{151.7}$	6.2
" 7		11.2
" 8	$\frac{156.9}{148.9}$	8.0
" 9	$\frac{160.1}{155.9}$	4.2
" 10	$\frac{158.7}{153.8}$	4.9
Pz 1	Gr.v.st.	0.3 m
Pz 2	"	0.2 "

Tegningsgrunnlag:
 Anton Knutsen, Trond Moe, Finn Pentzen
 Arkitekter M.N.A.L.
 Tegn.nr. 01
 Dato: 10.8.-71.

c			
b			
a			
Rev.	Dato	Sign.	
Byggherre:			
Anlegg: DILLERUD INDUSTRIBYGG.			
Sted: ULSRUD, OSLO.			
SITUASJONSPLAN		Målestokk	Målt
		1: 1000	Beregn.
			Tegn. K.E.A. 13.sept.'71
		Kfr.	
als Stillingenier O. Kjelseth FORUNDERSØKELSER FOR BYGG OG ANLEGG OSLO 37 97 85 BERGEN 18 708 KR.SAND S. 23 071		Tegn. nr. 3359-1	