
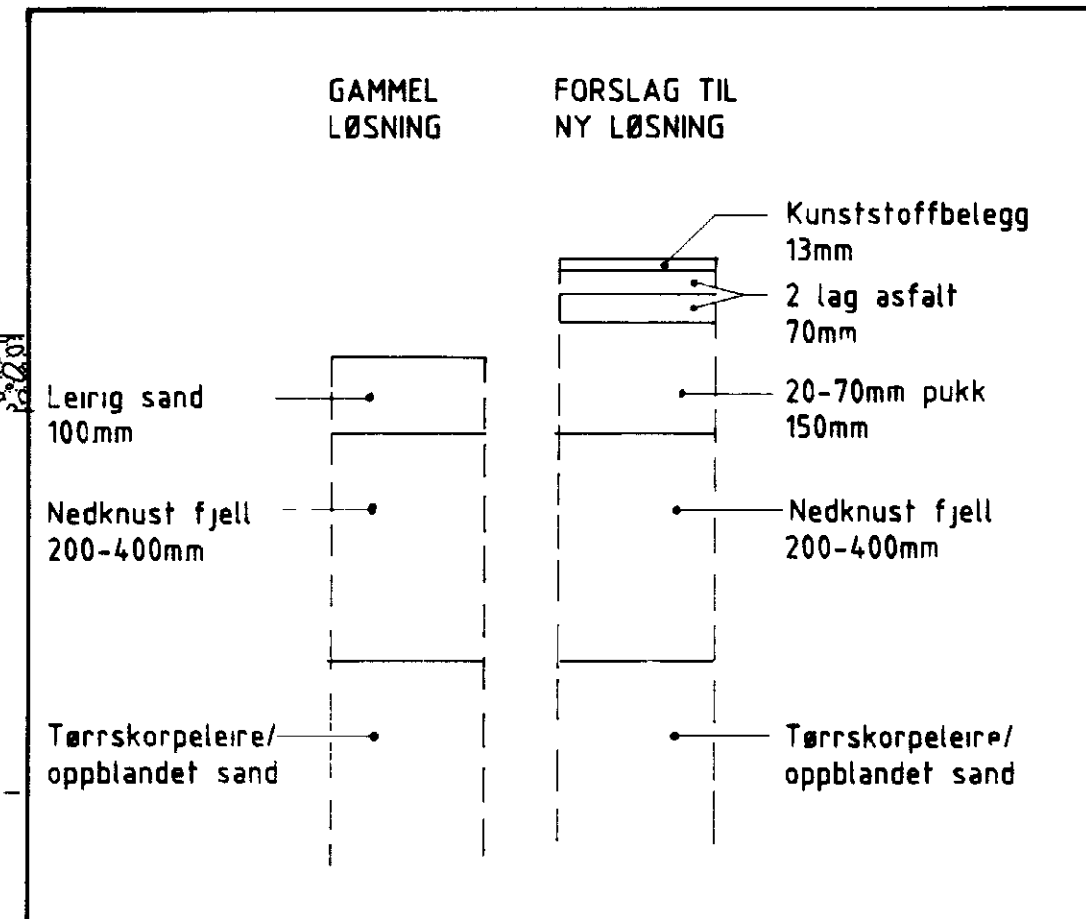



Profil
M 1 10

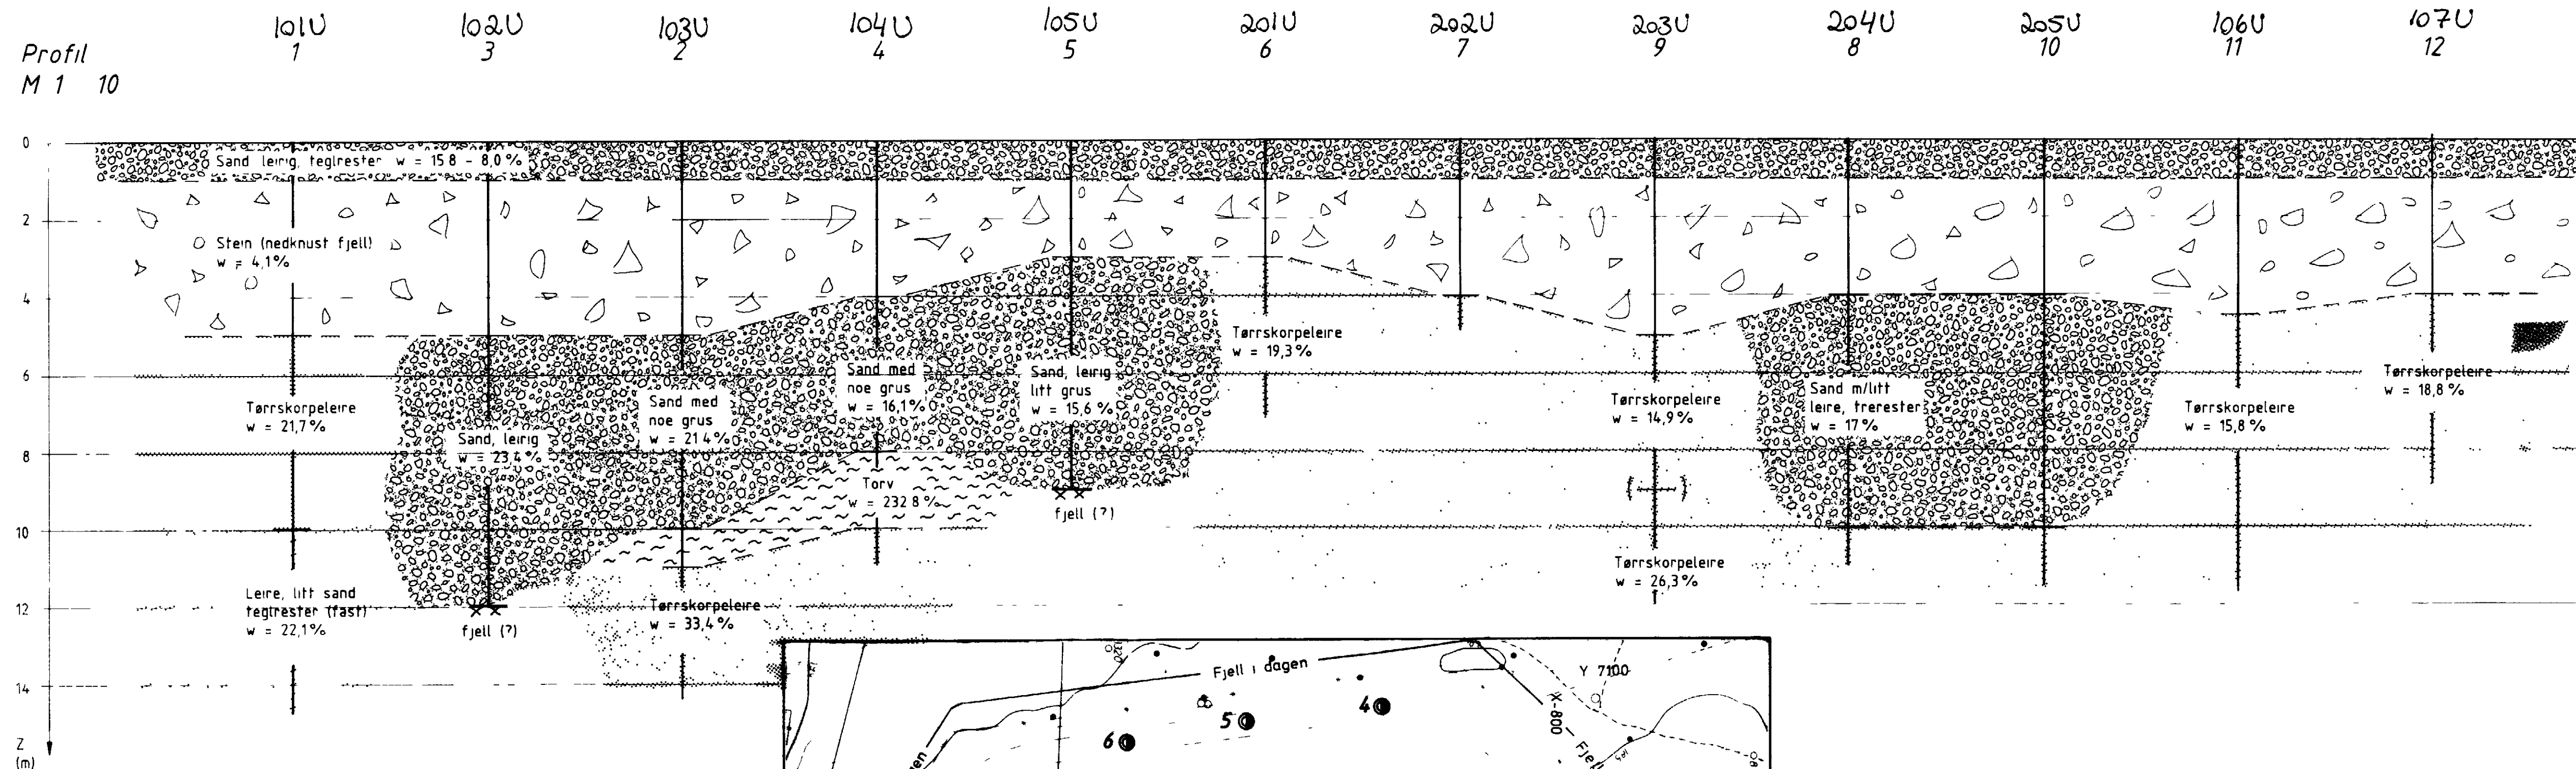

TEGNFORKLARING

- Sand
- Leire
- Tørrskorpeleire
- Stein (knust fjell)
- Torv

101U
102U
103U
104U
105U
106U
107U

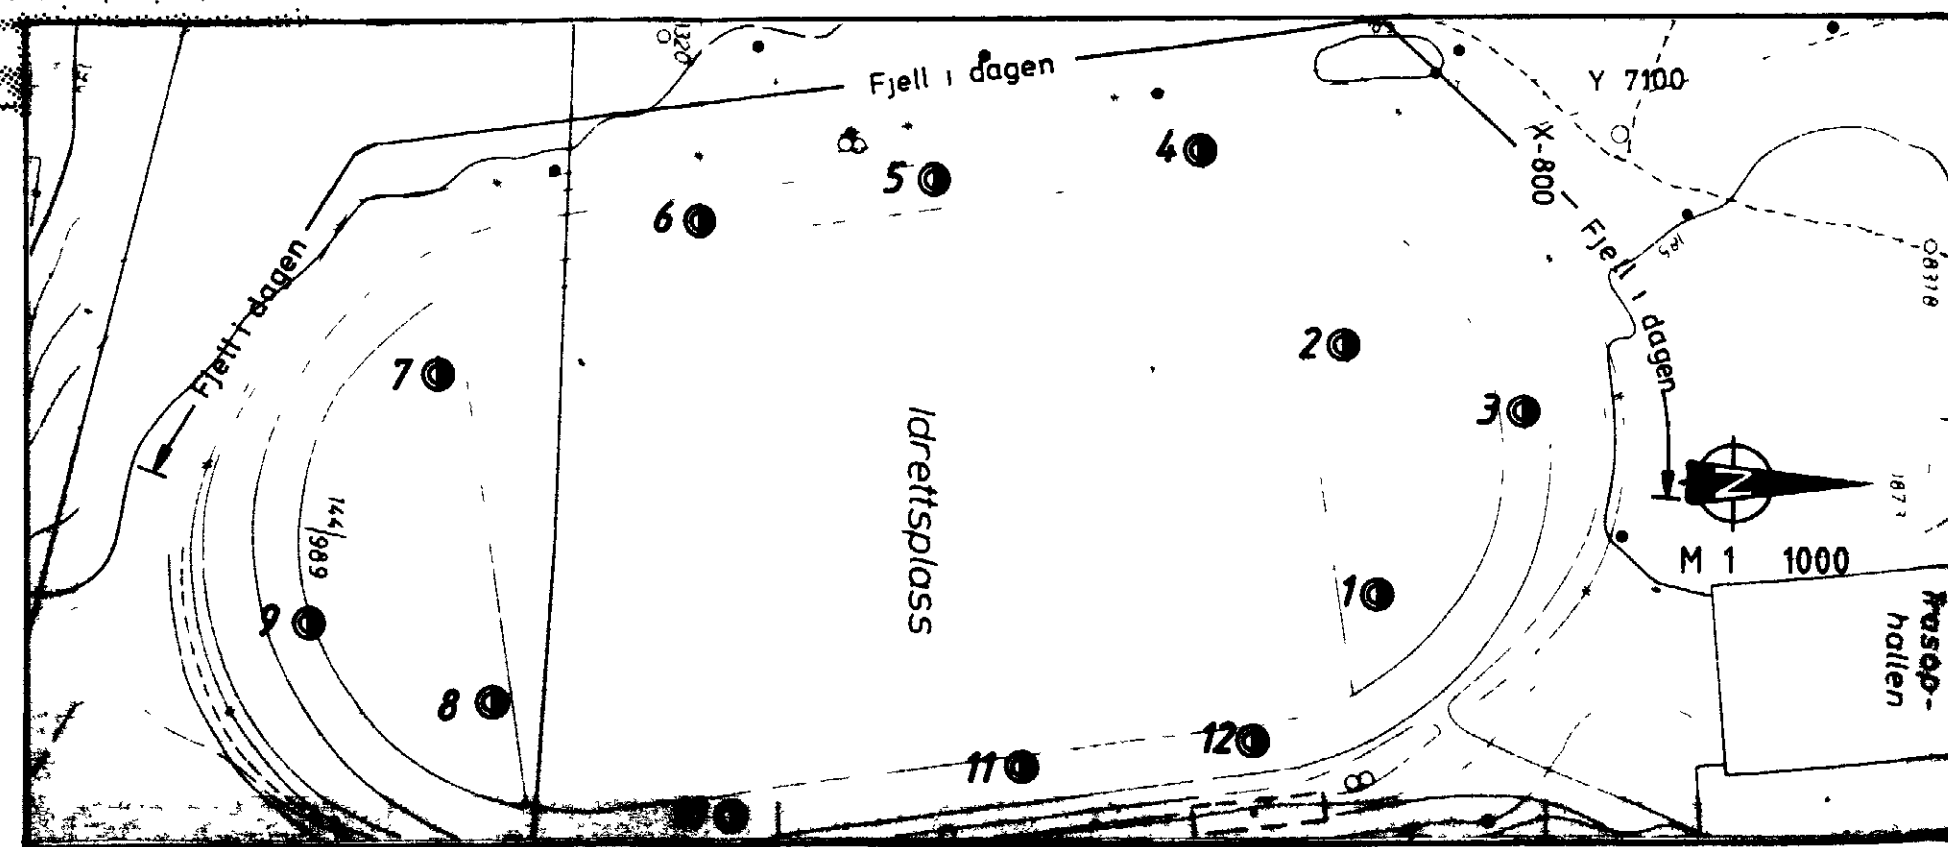

Bokst	Forandring	Dato	Bokst	Forandring	Dato
TRASOP IDRETTSANLEGG			Tegn	EML	Dato Nov 87
Situasjonsplan, jordprofiler			Målestokk		Kartref
Forslag til oppbygging av ny løpebane			1 10		50 1 2
			1 1000		
			Tegn nr	2386 - 01	
OSLO KOMMUNE			Geoteknisk kontor		