
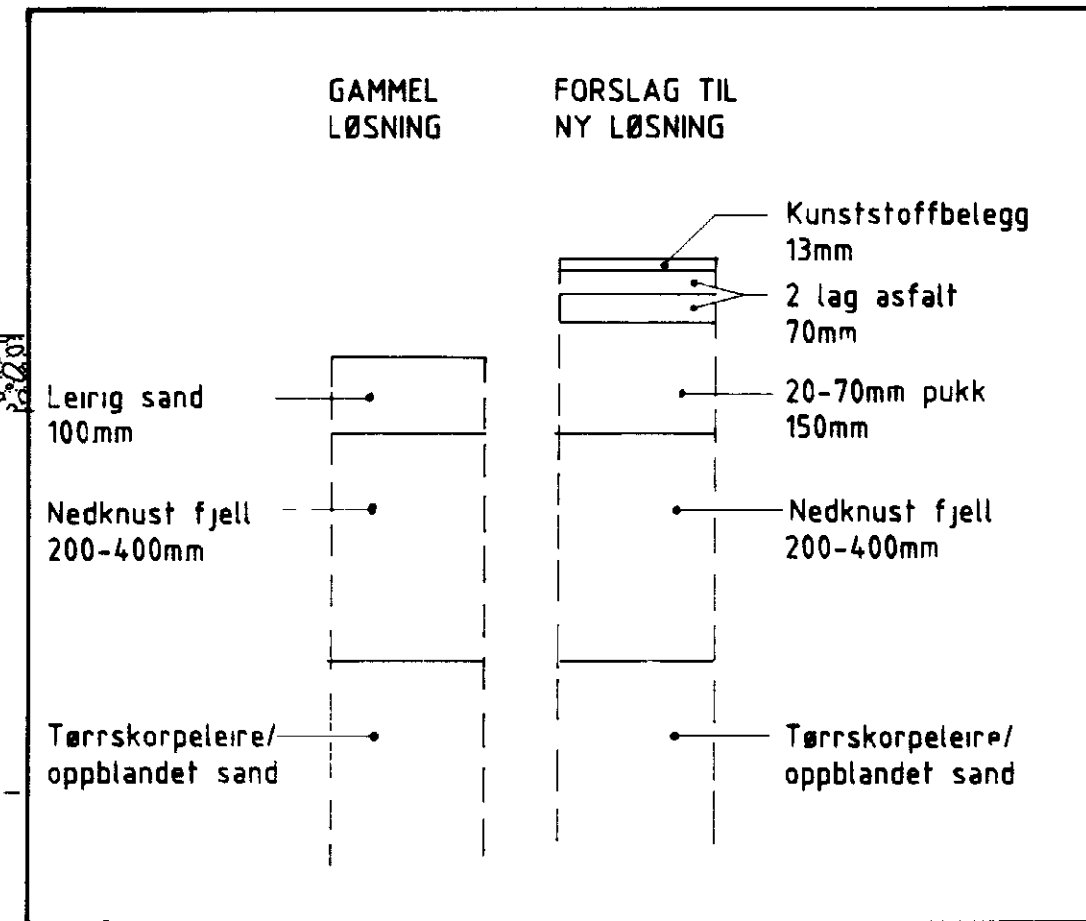



Profil
M 1 10

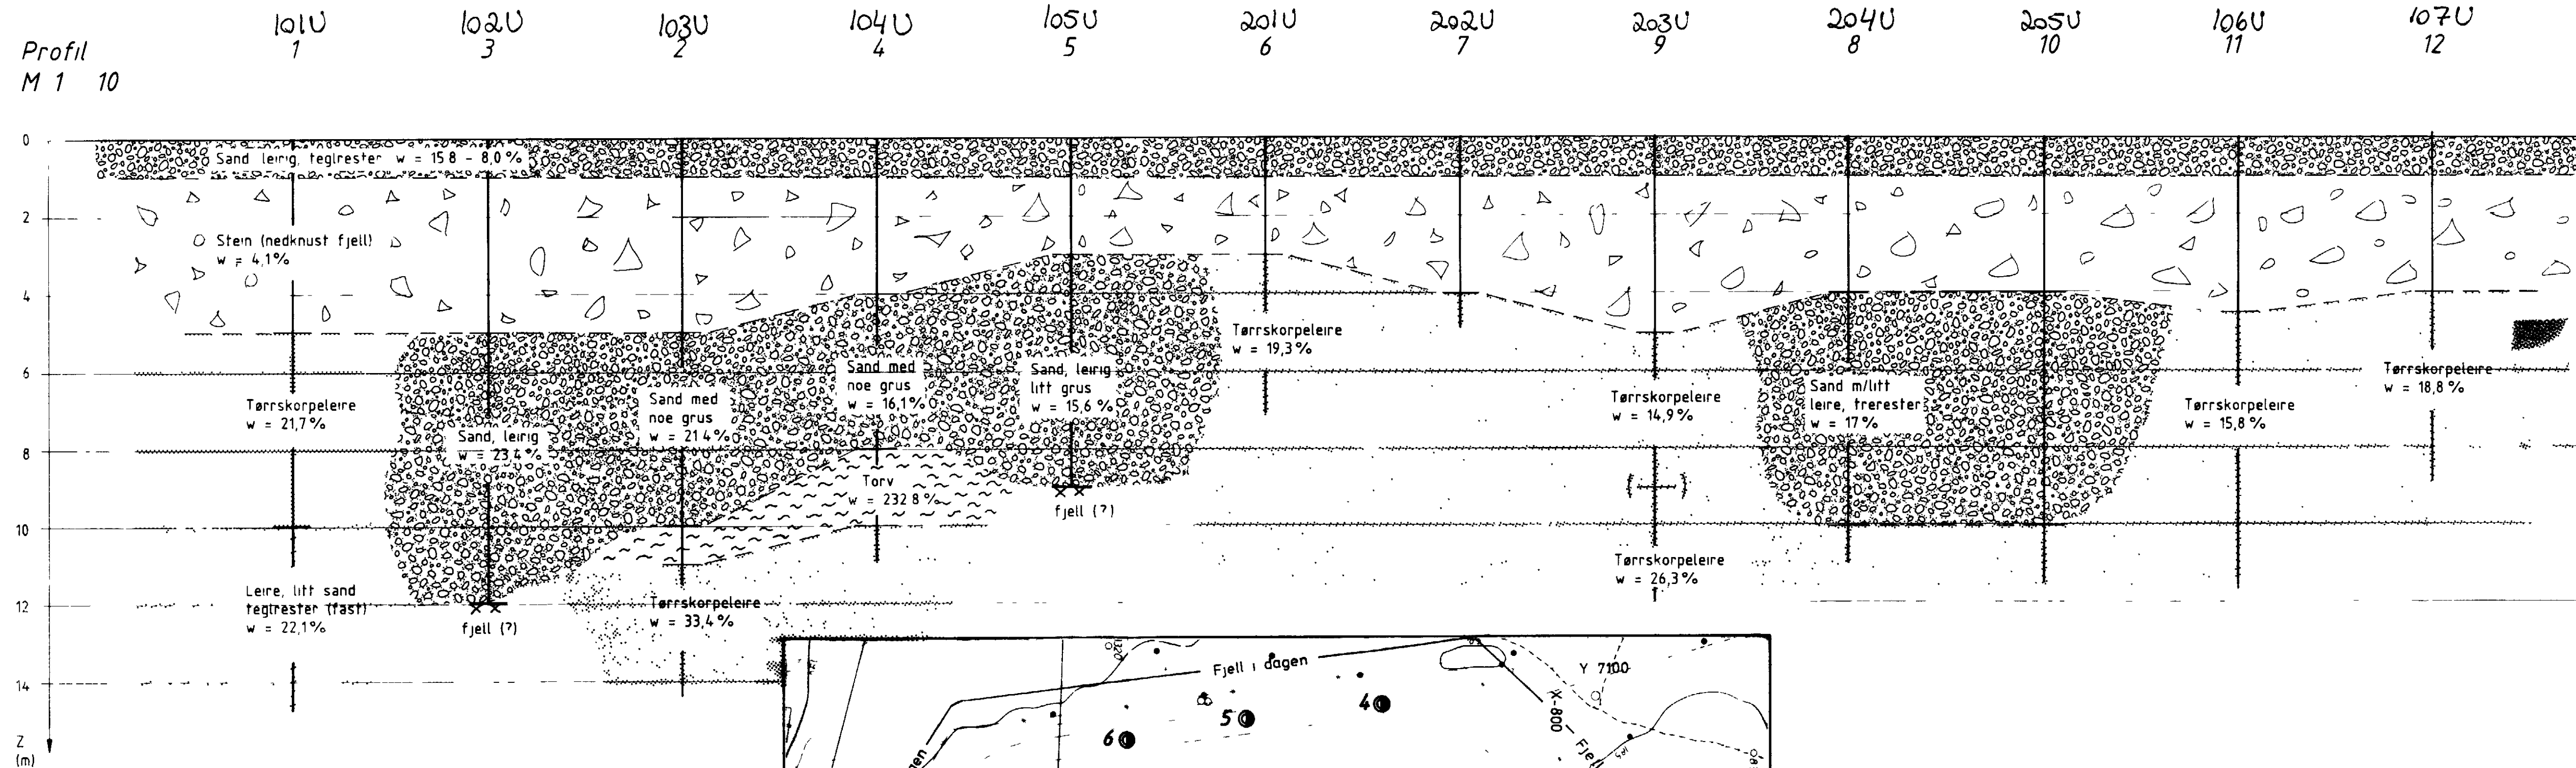

TEGNFORKLARING

- Sand
- Leire
- Tørsskorpeleire
- Stein (knust fjell)
- Torv

101U
102U
103U
104U
105U
106U
107U

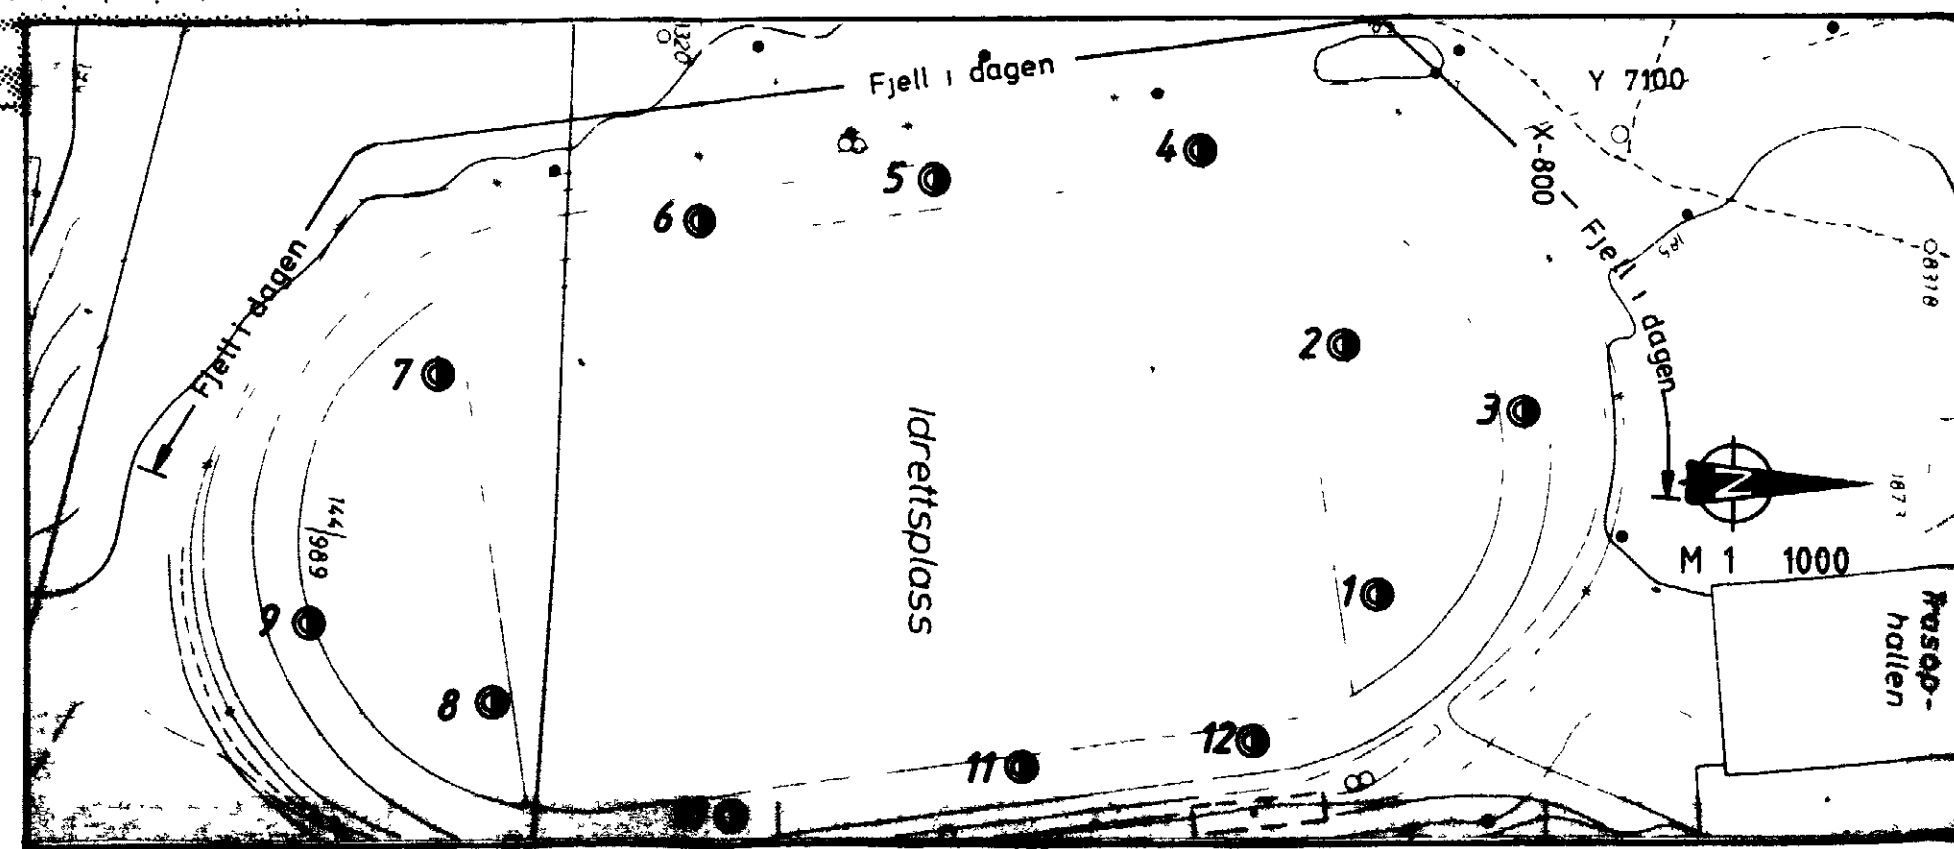

Bokst	Forandring	Dato	Bokst	Forandring	Dato
TRASOP IDRETTSANLEGG Situasjonsplan, jordprofiler Forslag til oppbygging av ny løpebane			Tegn EML		Dato Nov 87
			Målestokk		Kartref
			1 10		
			1 1000		SO 1 2
 OSLO KOMMUNE Geoteknisk kontor			Tegn nr		
			2386 - 01		