

NØ, A:9

No Te Bys arbeider

Statens senter for Barne- og Ungdomspsykiatri,
skole- og aktivitetsbygg.

Breliggende syd for Sogn traforst.


Tilhører Undergrunnskartverket
MILKE STORRE

NV. A9. II


NV. A9

overkant


Profil I - I

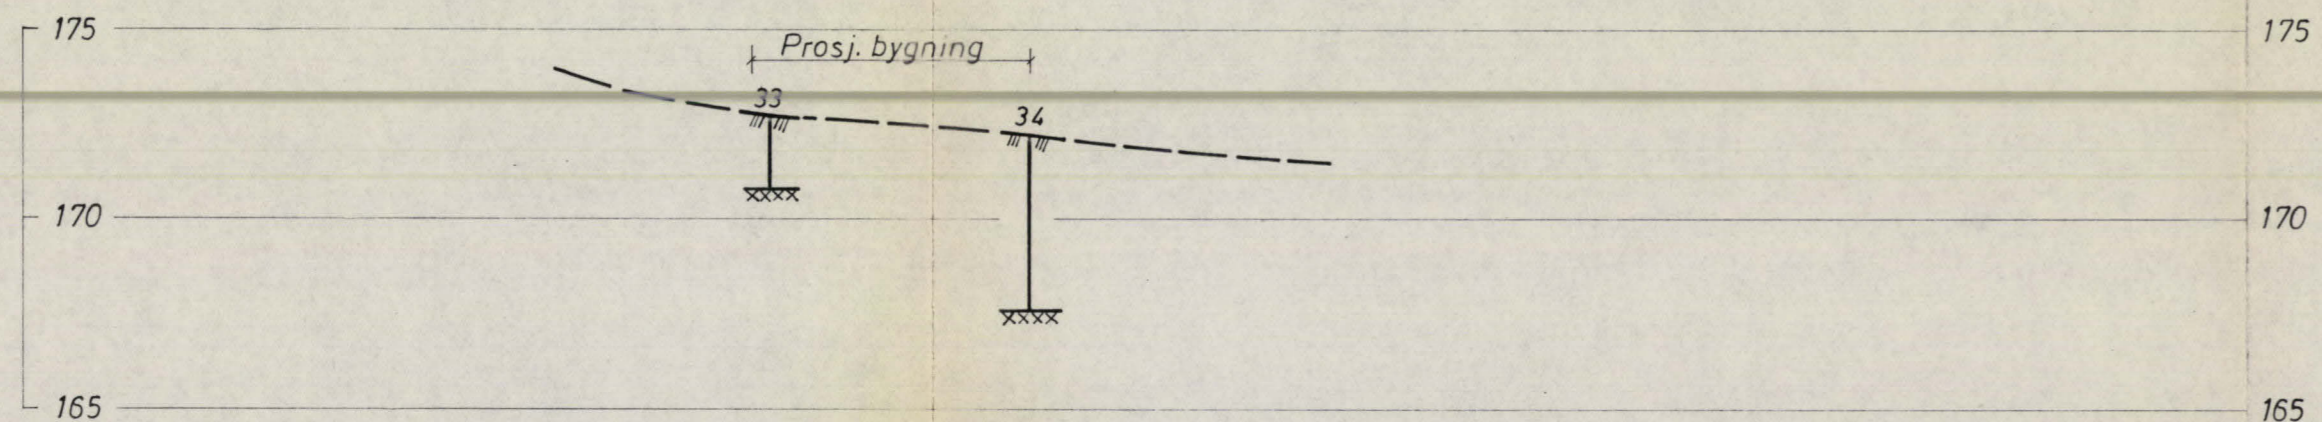


Profil II - II

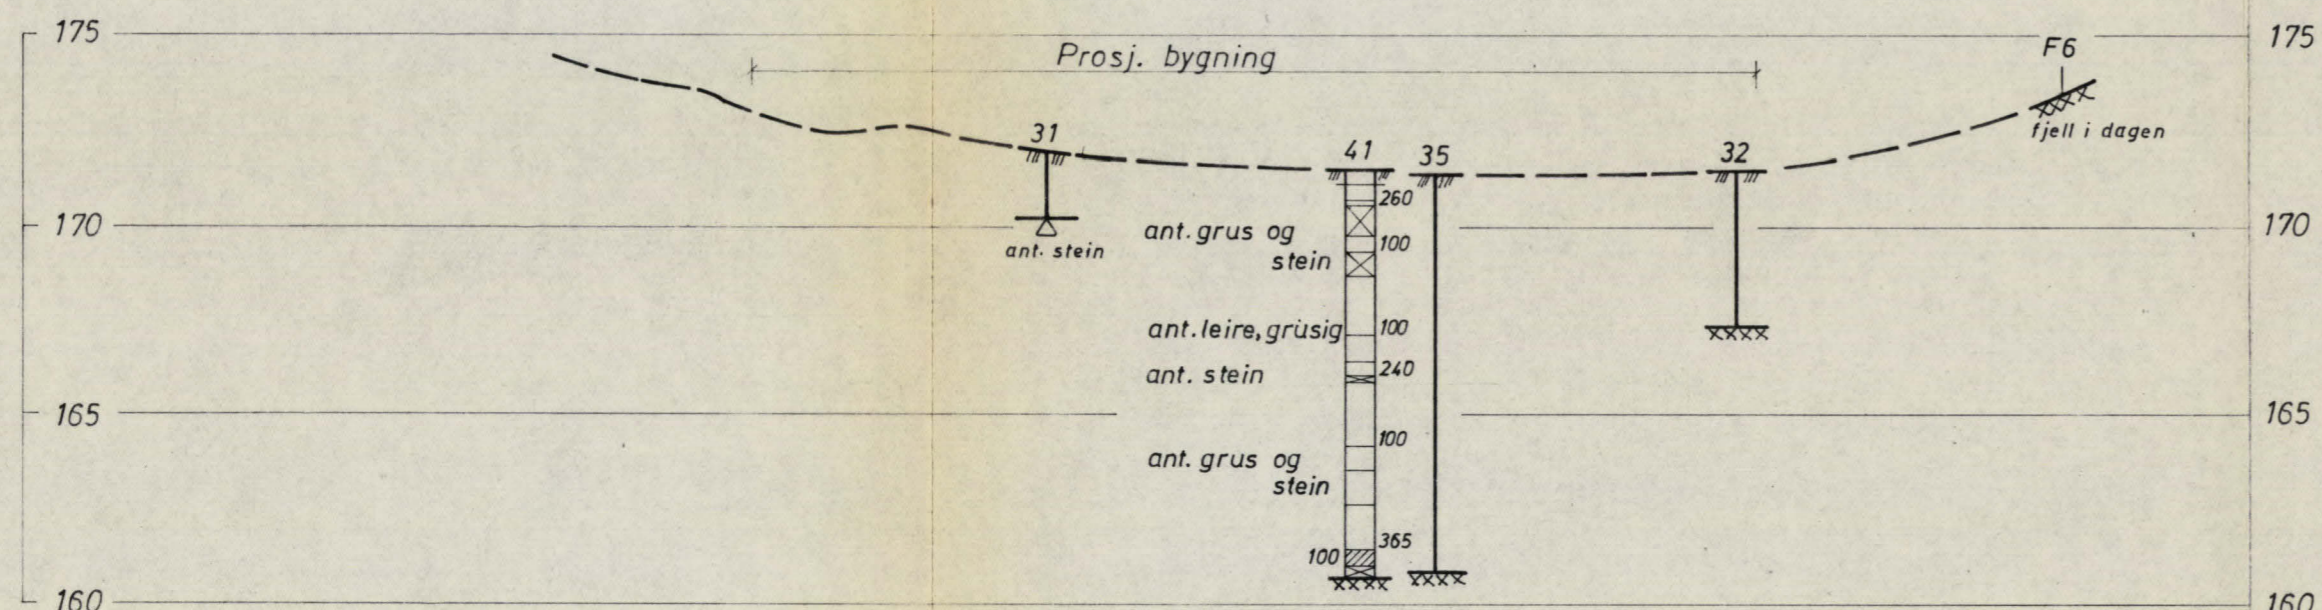


Profil III - III

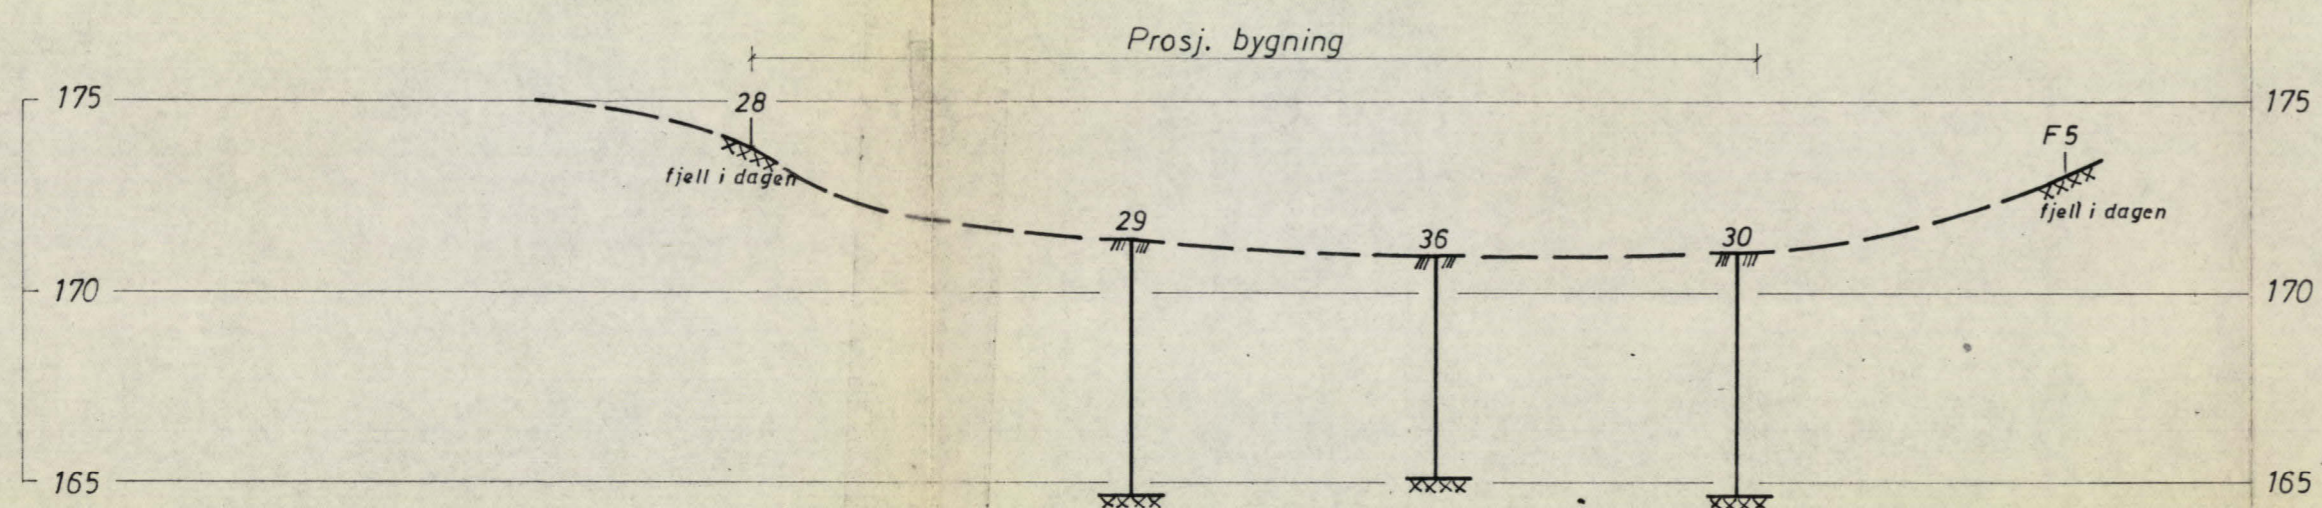

Profil IV - IV

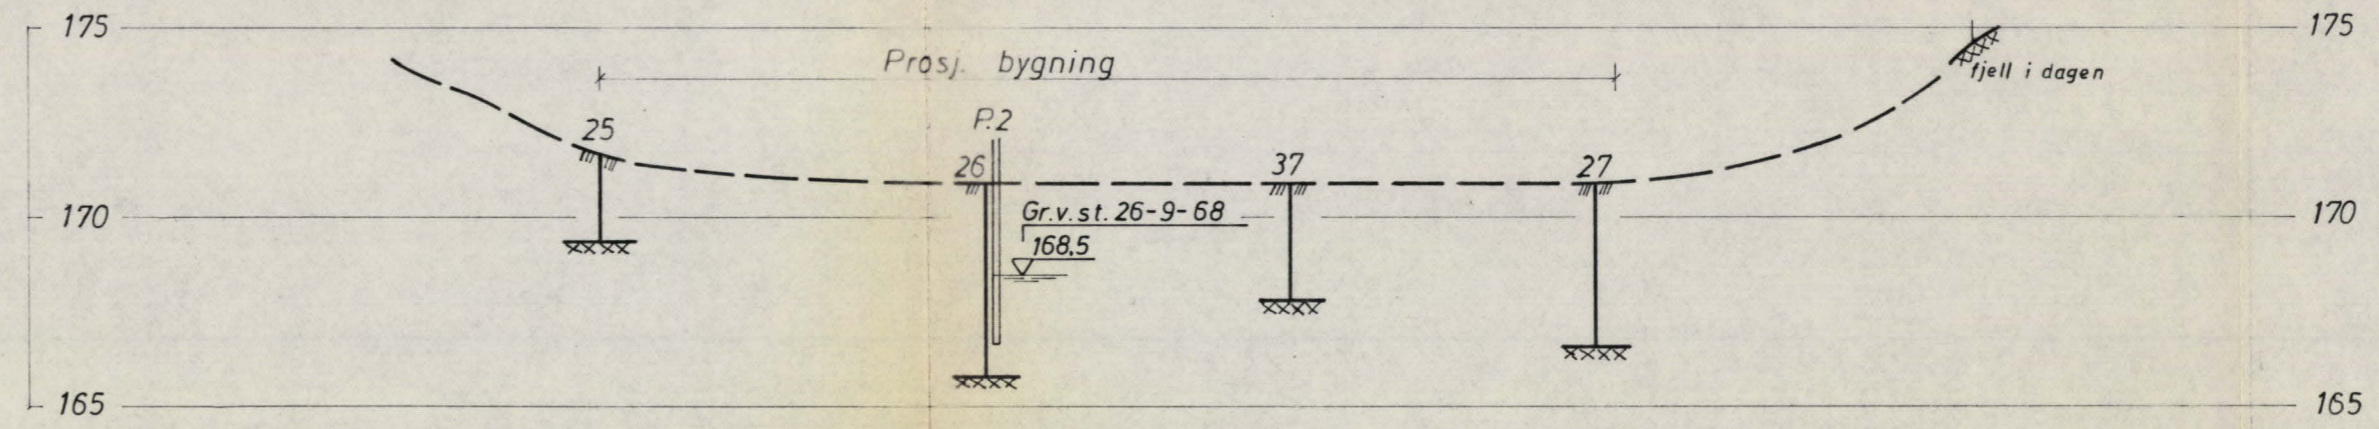


Profil V - V

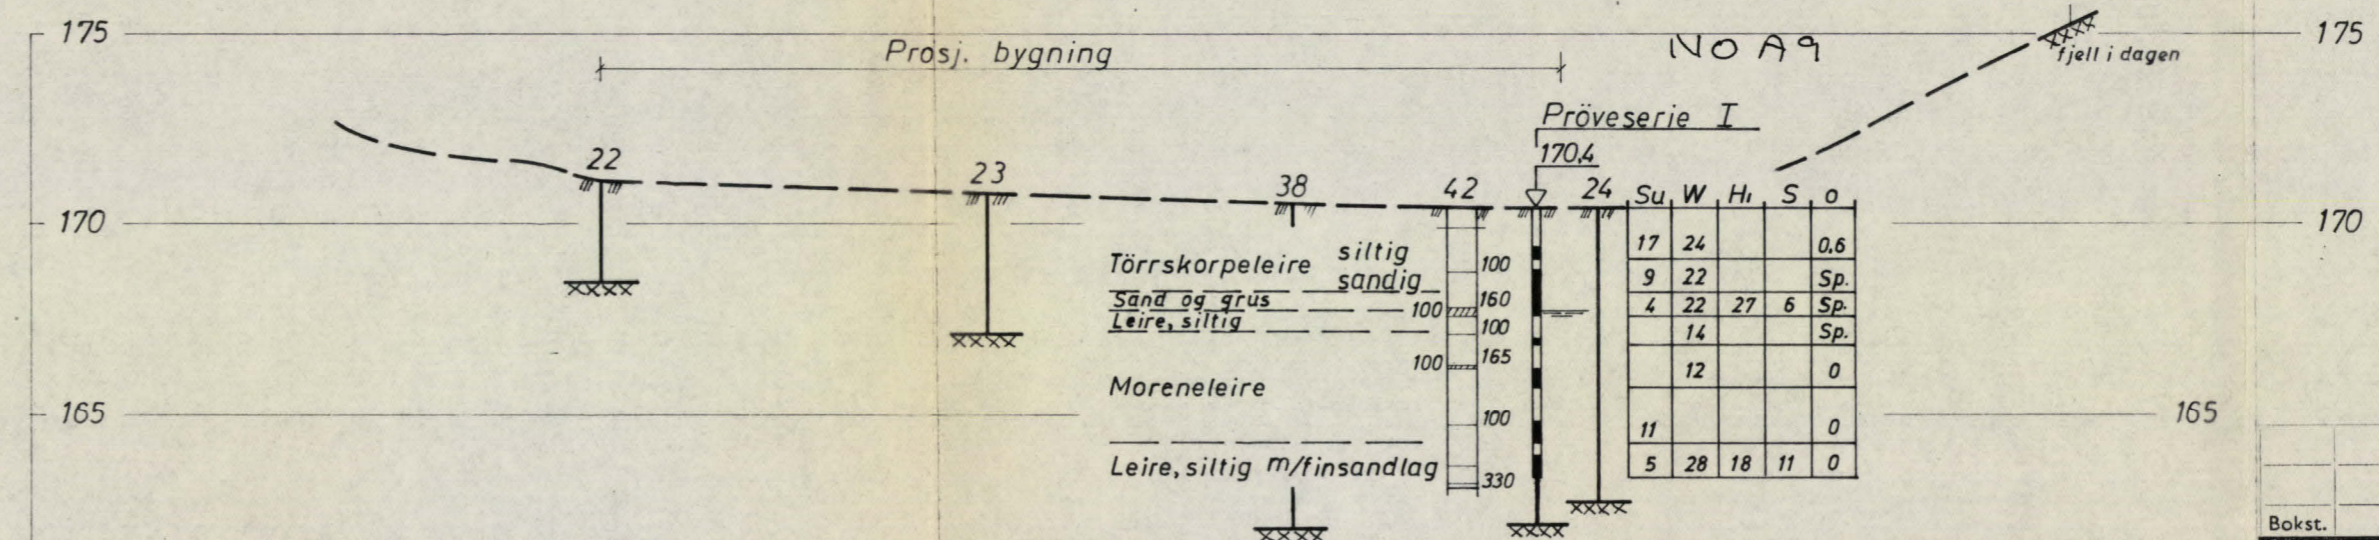


Bokst.	Forandring	Dato	Bokst.	Forandring	Dato
Sogn, Oslo			Målestokk	Tegn. E.N.	Dato 10-68
Statens Senter for Barne-og Ungdomspsykiatri			1:200	Trac.	
Skole og aktivitetsbygg				Kfr.	
Profil I, II, III, IV og V			6631 - 3		
NORSK TEKNISK BYGGEKONTROLL A/S					
JAN FRIIS			Thv. Meyersgt. 9, Oslo 5		
			Til. 68 92 90		


Profil VI - VI

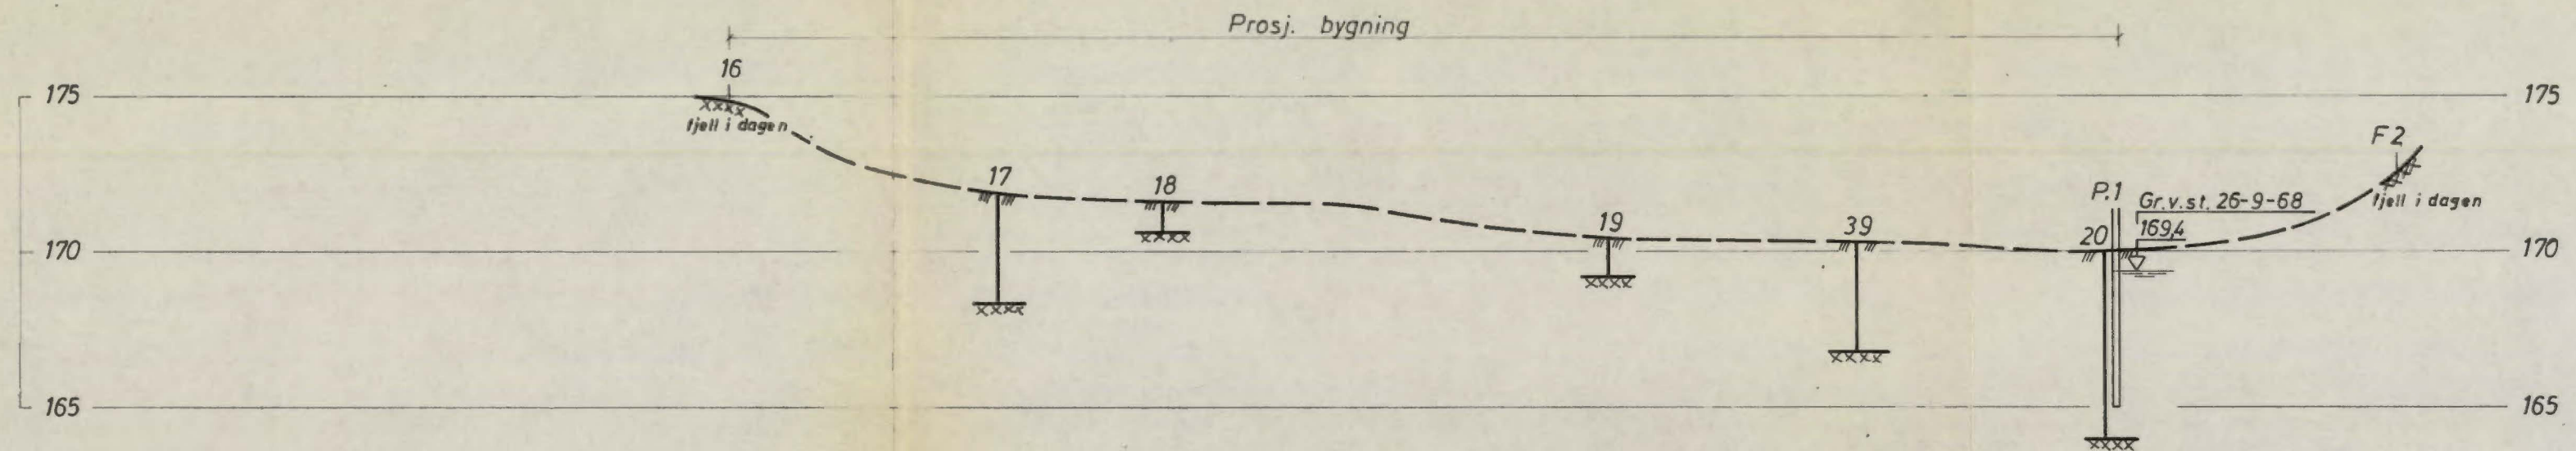


Profil VII - VII

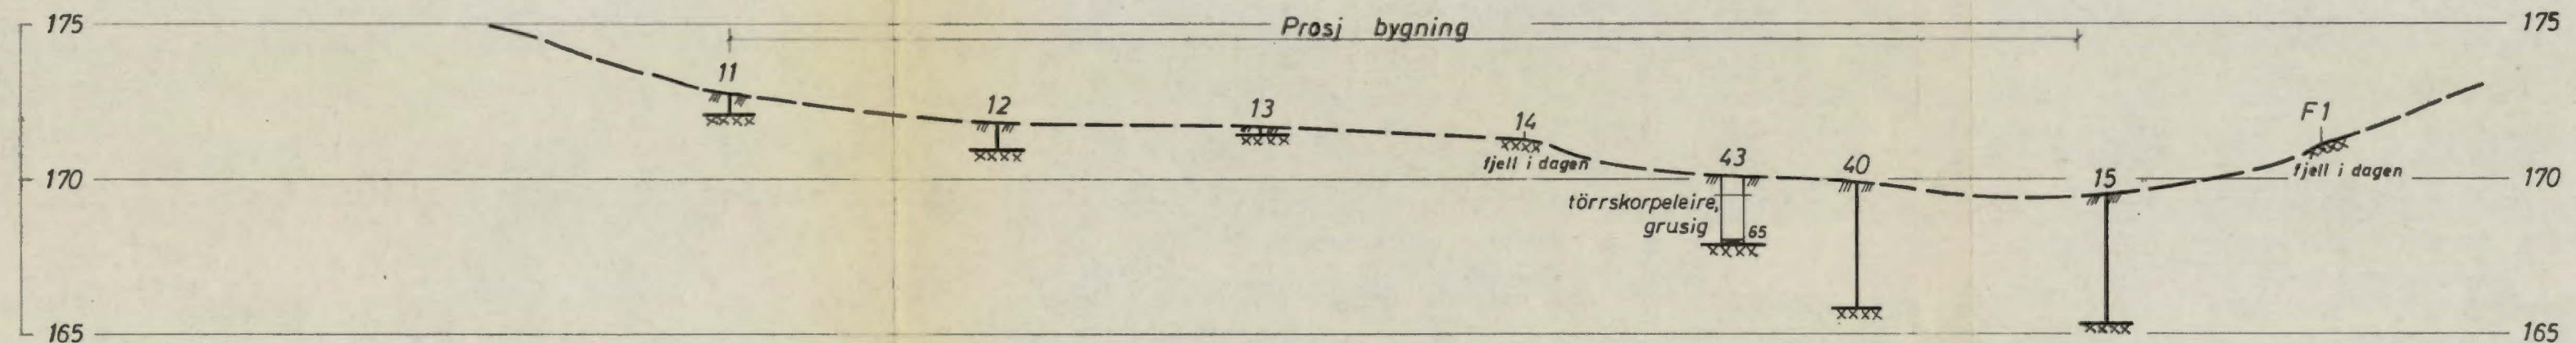

Profil VIII - VIII

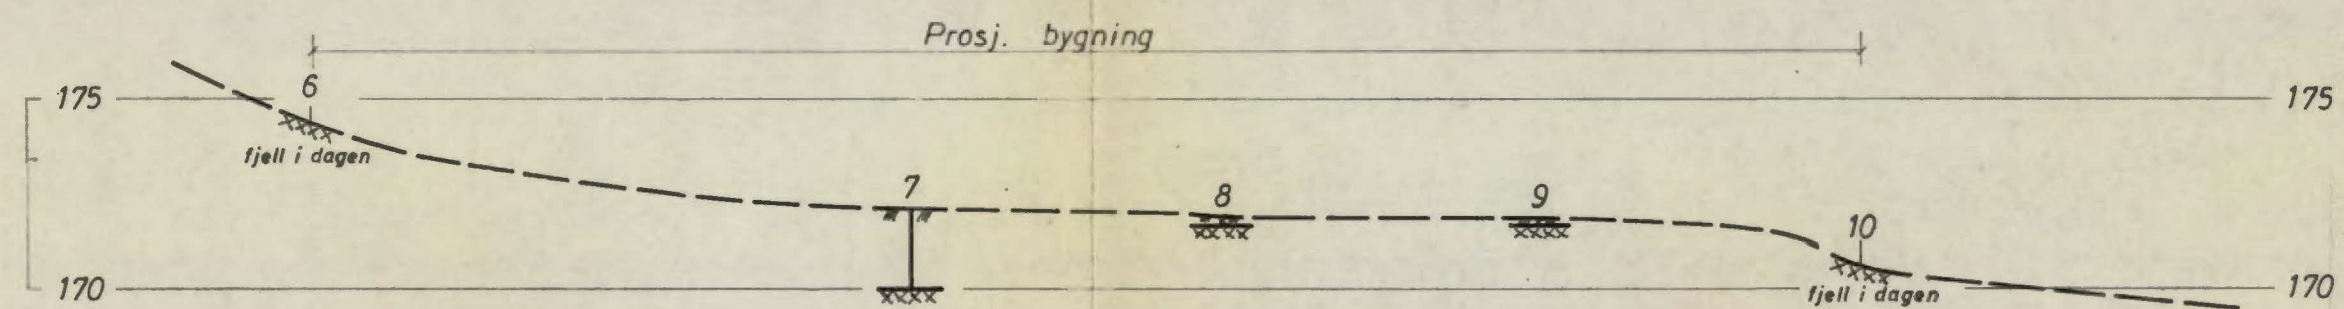

Profil IX - IX

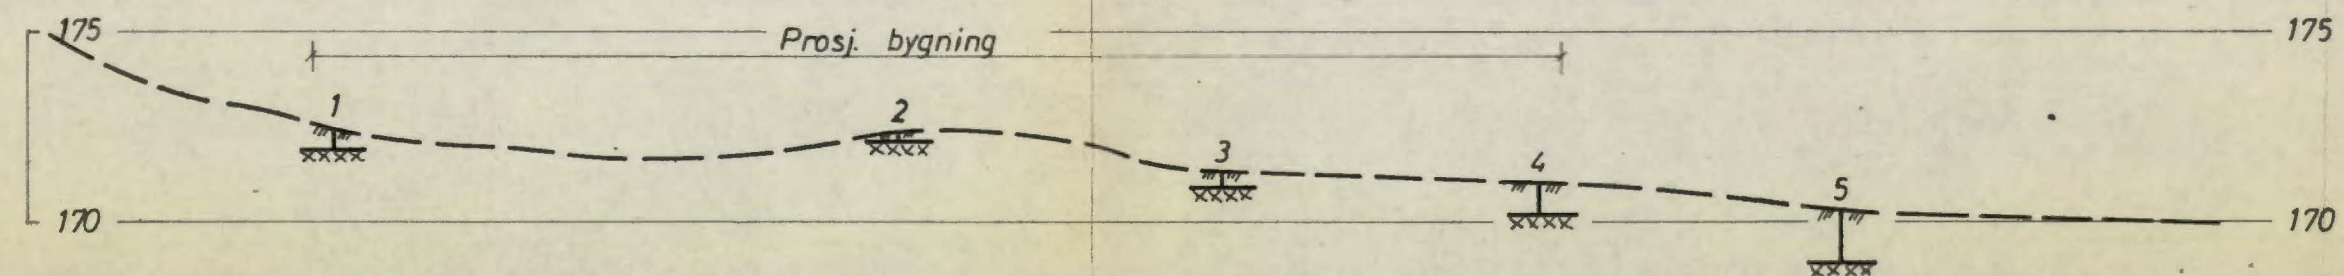

Bokst.	Forandring	Dato	Bokst.	Forandring	Dato
<p>Sogn, Oslo Statens Senter for Barne- og Ungdomspsykiatri</p>			Målestokk 1:200	Tegn. E.N.	Dato 10-68
<p>Skole og aktivitetsbygg Profil VI, VII, VIII og IX</p>				Trac.	
<p>NORSK TEKNISK BYGGEKONTROLL A/S JAN FRIIS</p>				Kfr.	
<p>Thv. Meyersgt. 9, Oslo 5</p>			6631 - 4		
<p>Tlf. 68 92 90</p>					