


7


25

Pr. utført av Norboring i 1969

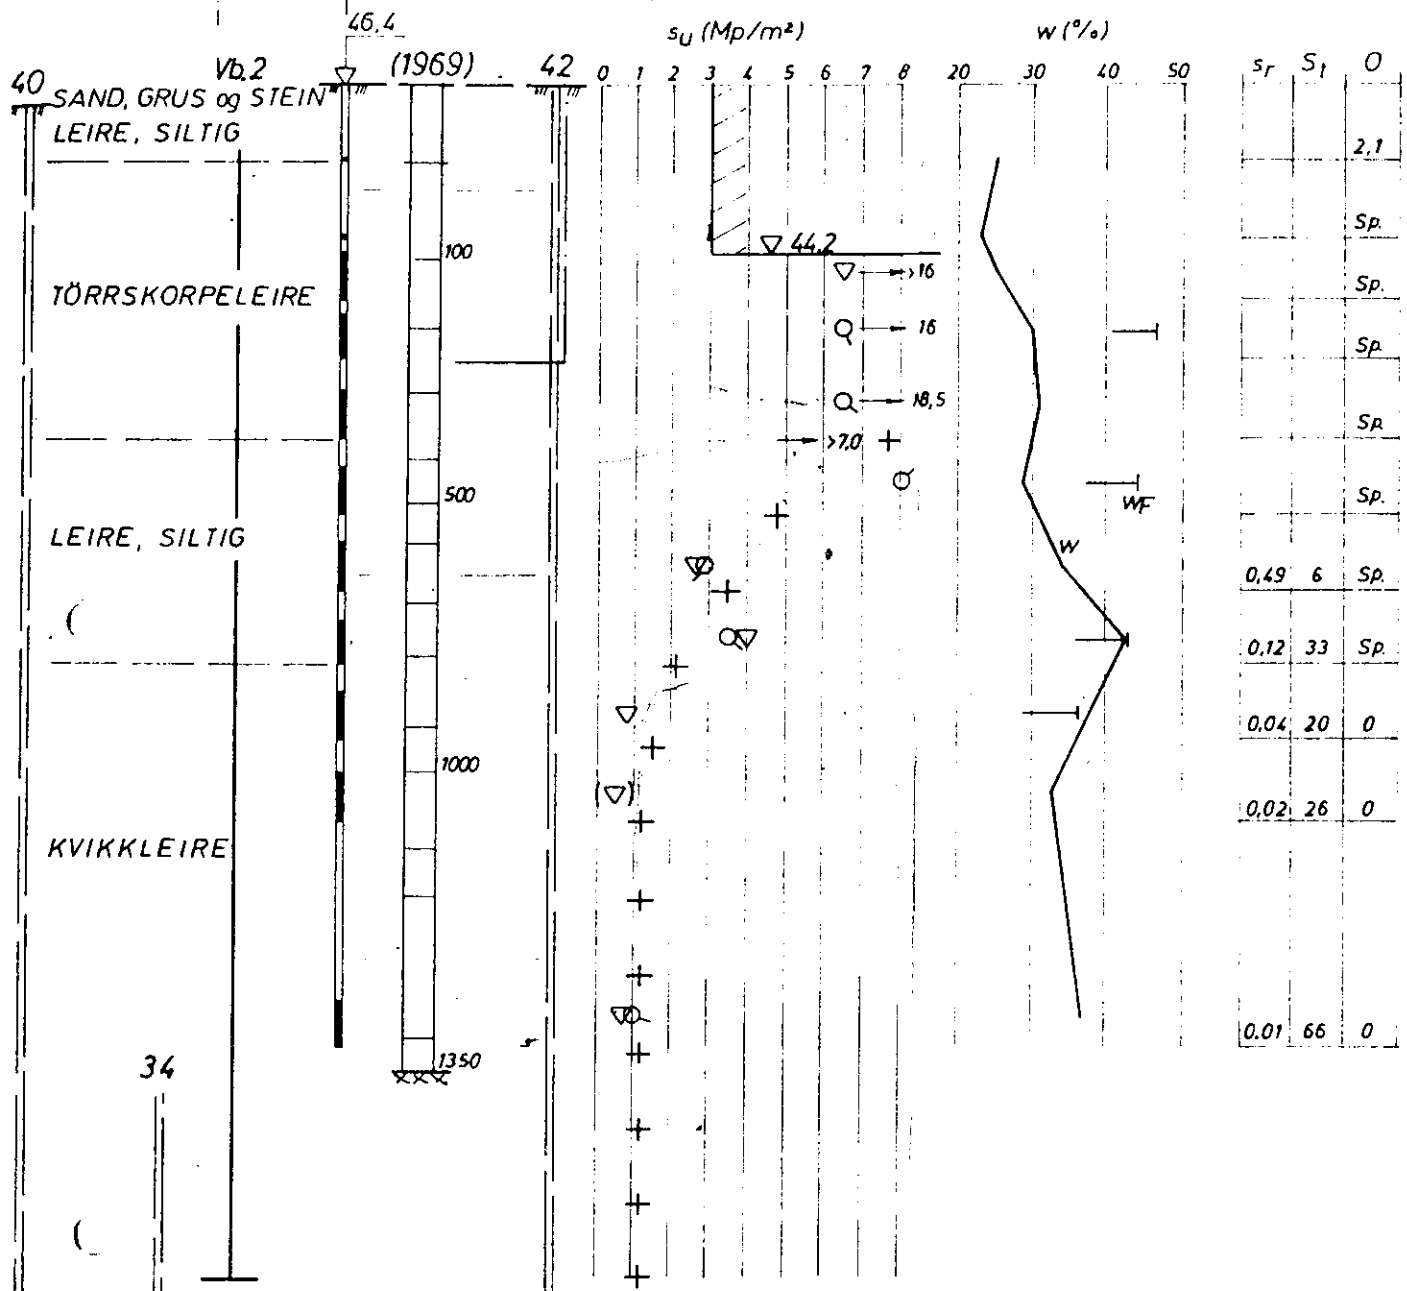

34

1350

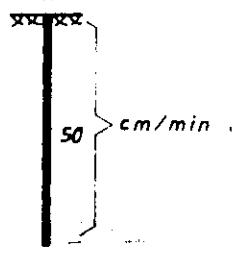

25

108 N NOA3
NOTEBY 8321 - 2
1970

| | | |
|-----------------------------------|------------|------|
| Bokst. | Forandring | Dato |
| <u>Theresesgt. 29</u> | | |
| <u>Forretnings- og kontorby</u> | | |
| <u>Profil i akse A-1m</u> | | |
| NORSK TEKNISK BYGGEKONTROL | | |
| JAN FRIIS | | |