

NO A3²

2

3

102N

31

21 Pr. II se tegn. - 6

▽ 43.5

FYLLING

▽ o.k. gulv

TÖRRSKORPELEIRE

40

LEIRE, SILTIG

KVIKKLEIRE

35

xxx

xxx

36


40 } cm/min

33

30

102N NOA3
NOTEBY 8321 -2
1970

Se også
side 2

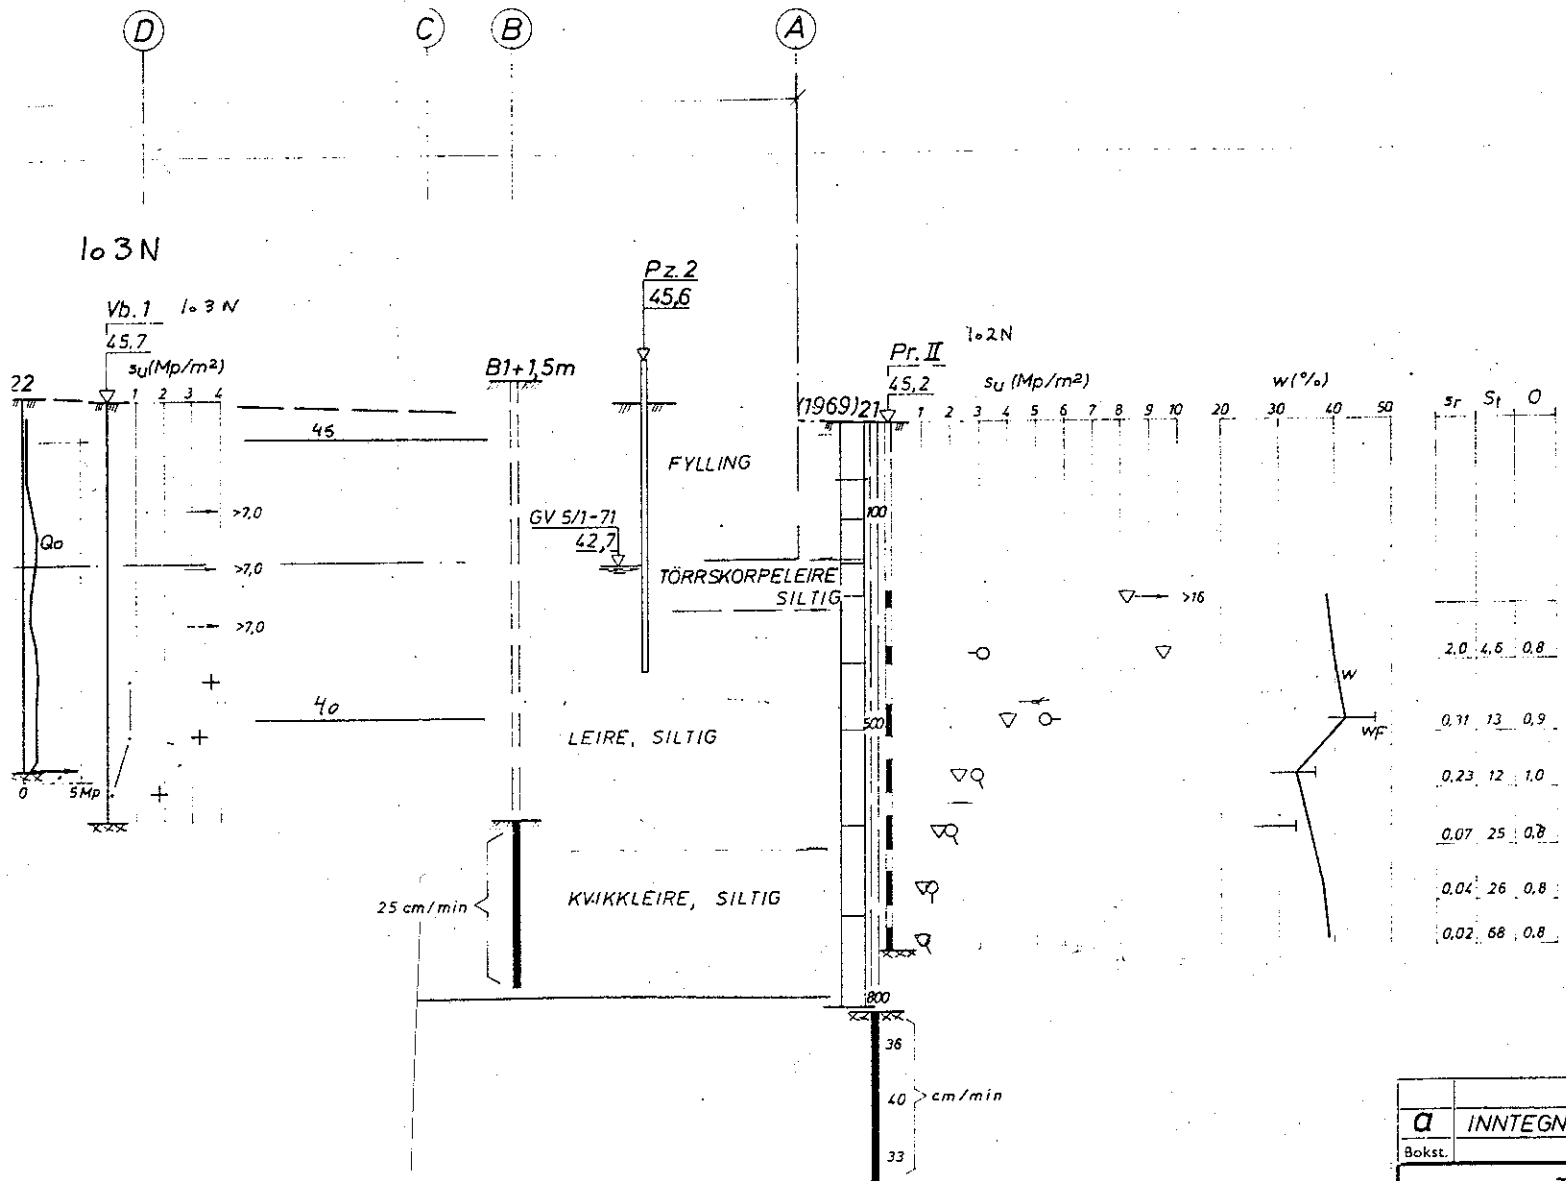

102N

**102N NOA3
NOTEBY 8321 -2
1970**

a		INNTEGNET SUPPL. BORINGER 1/2-71			
Bokst.	Forandring	Dato	Bokst.	Forandring	
<p style="text-align: center;"><u>Theresesgt. 29</u> <u>Forretnings- og kontorbygg</u> <u>Profil i akse 1+2m</u></p>				Målestokk	Tegn. E. M.
				1:100	Trac.
					Kfr.
<p>NORSK TEKNISK BYGGEKONTROLL A/S JAN FRIIS</p>				8321	