

Tilhører Undergrundskartverket
Må ikke fjernes

N O T E B Y

3880


Malerhaugvn. 22

NO:F1 III overf. NOF1/Jan 89 ame.



Situasjonsplan


M=1:500

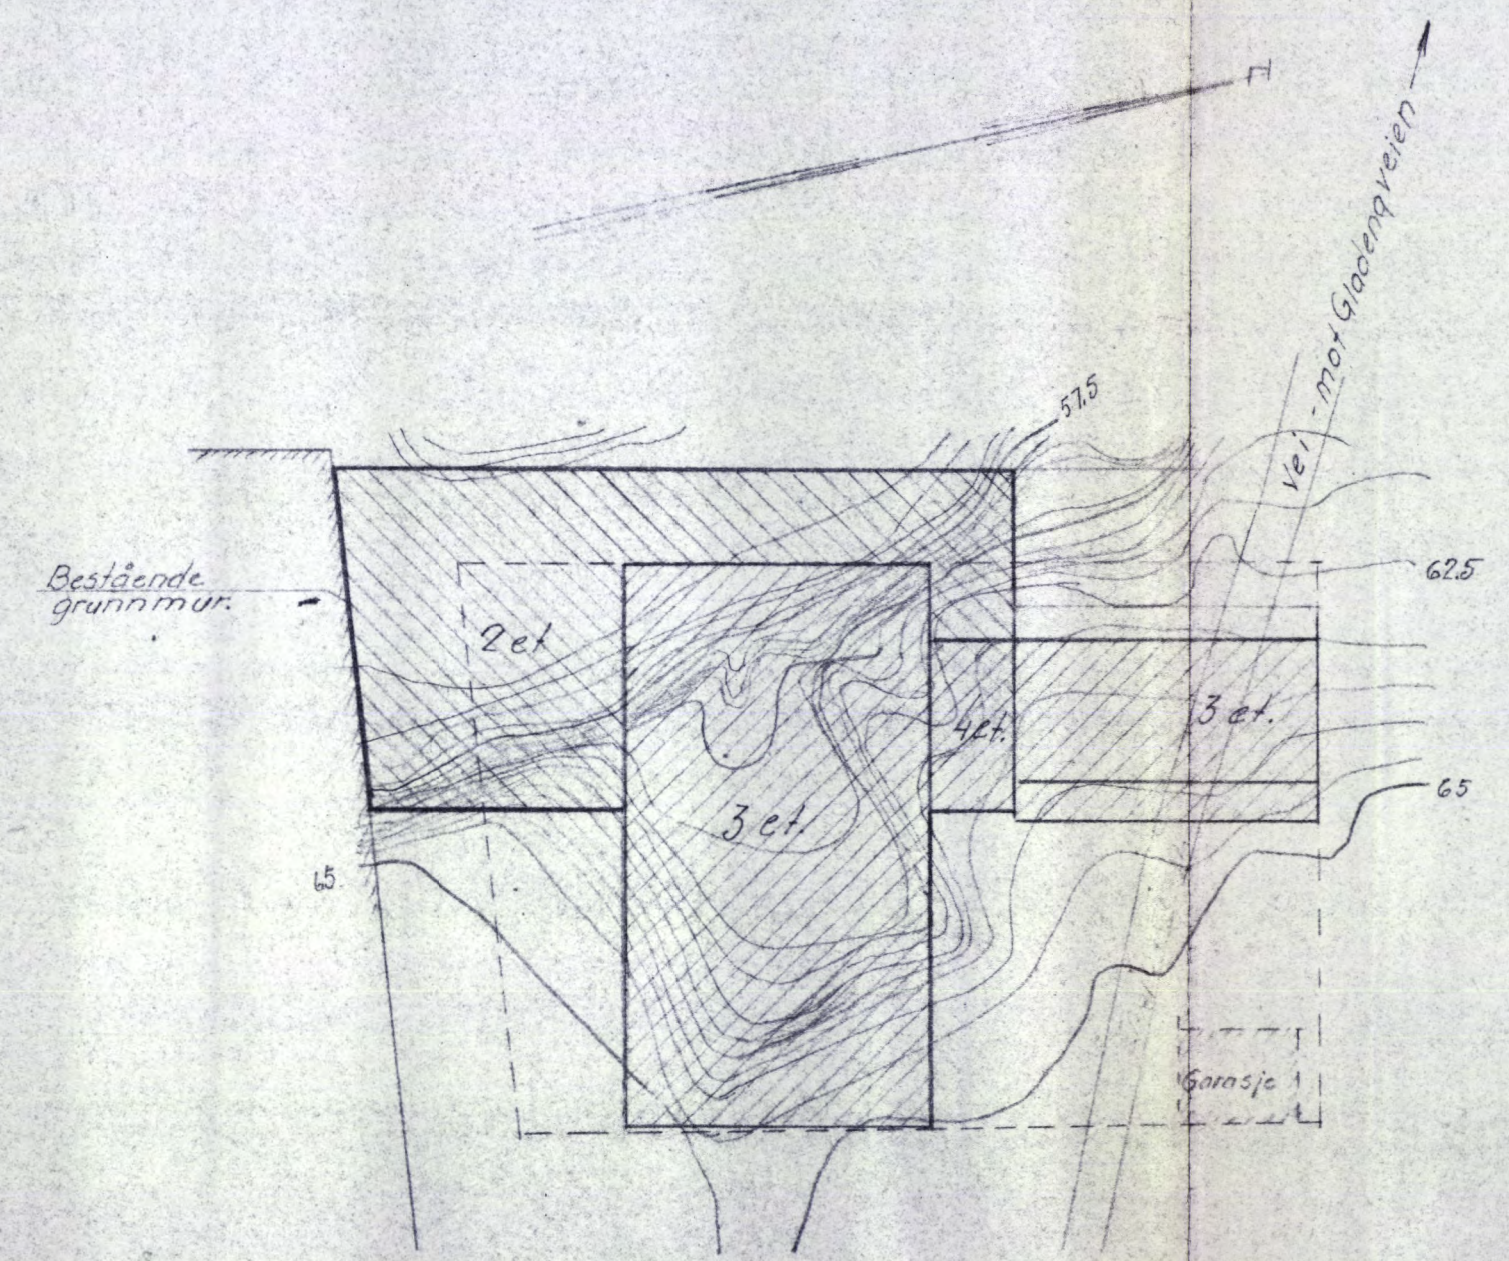

Notis
3880
1956

Borplan

M=200

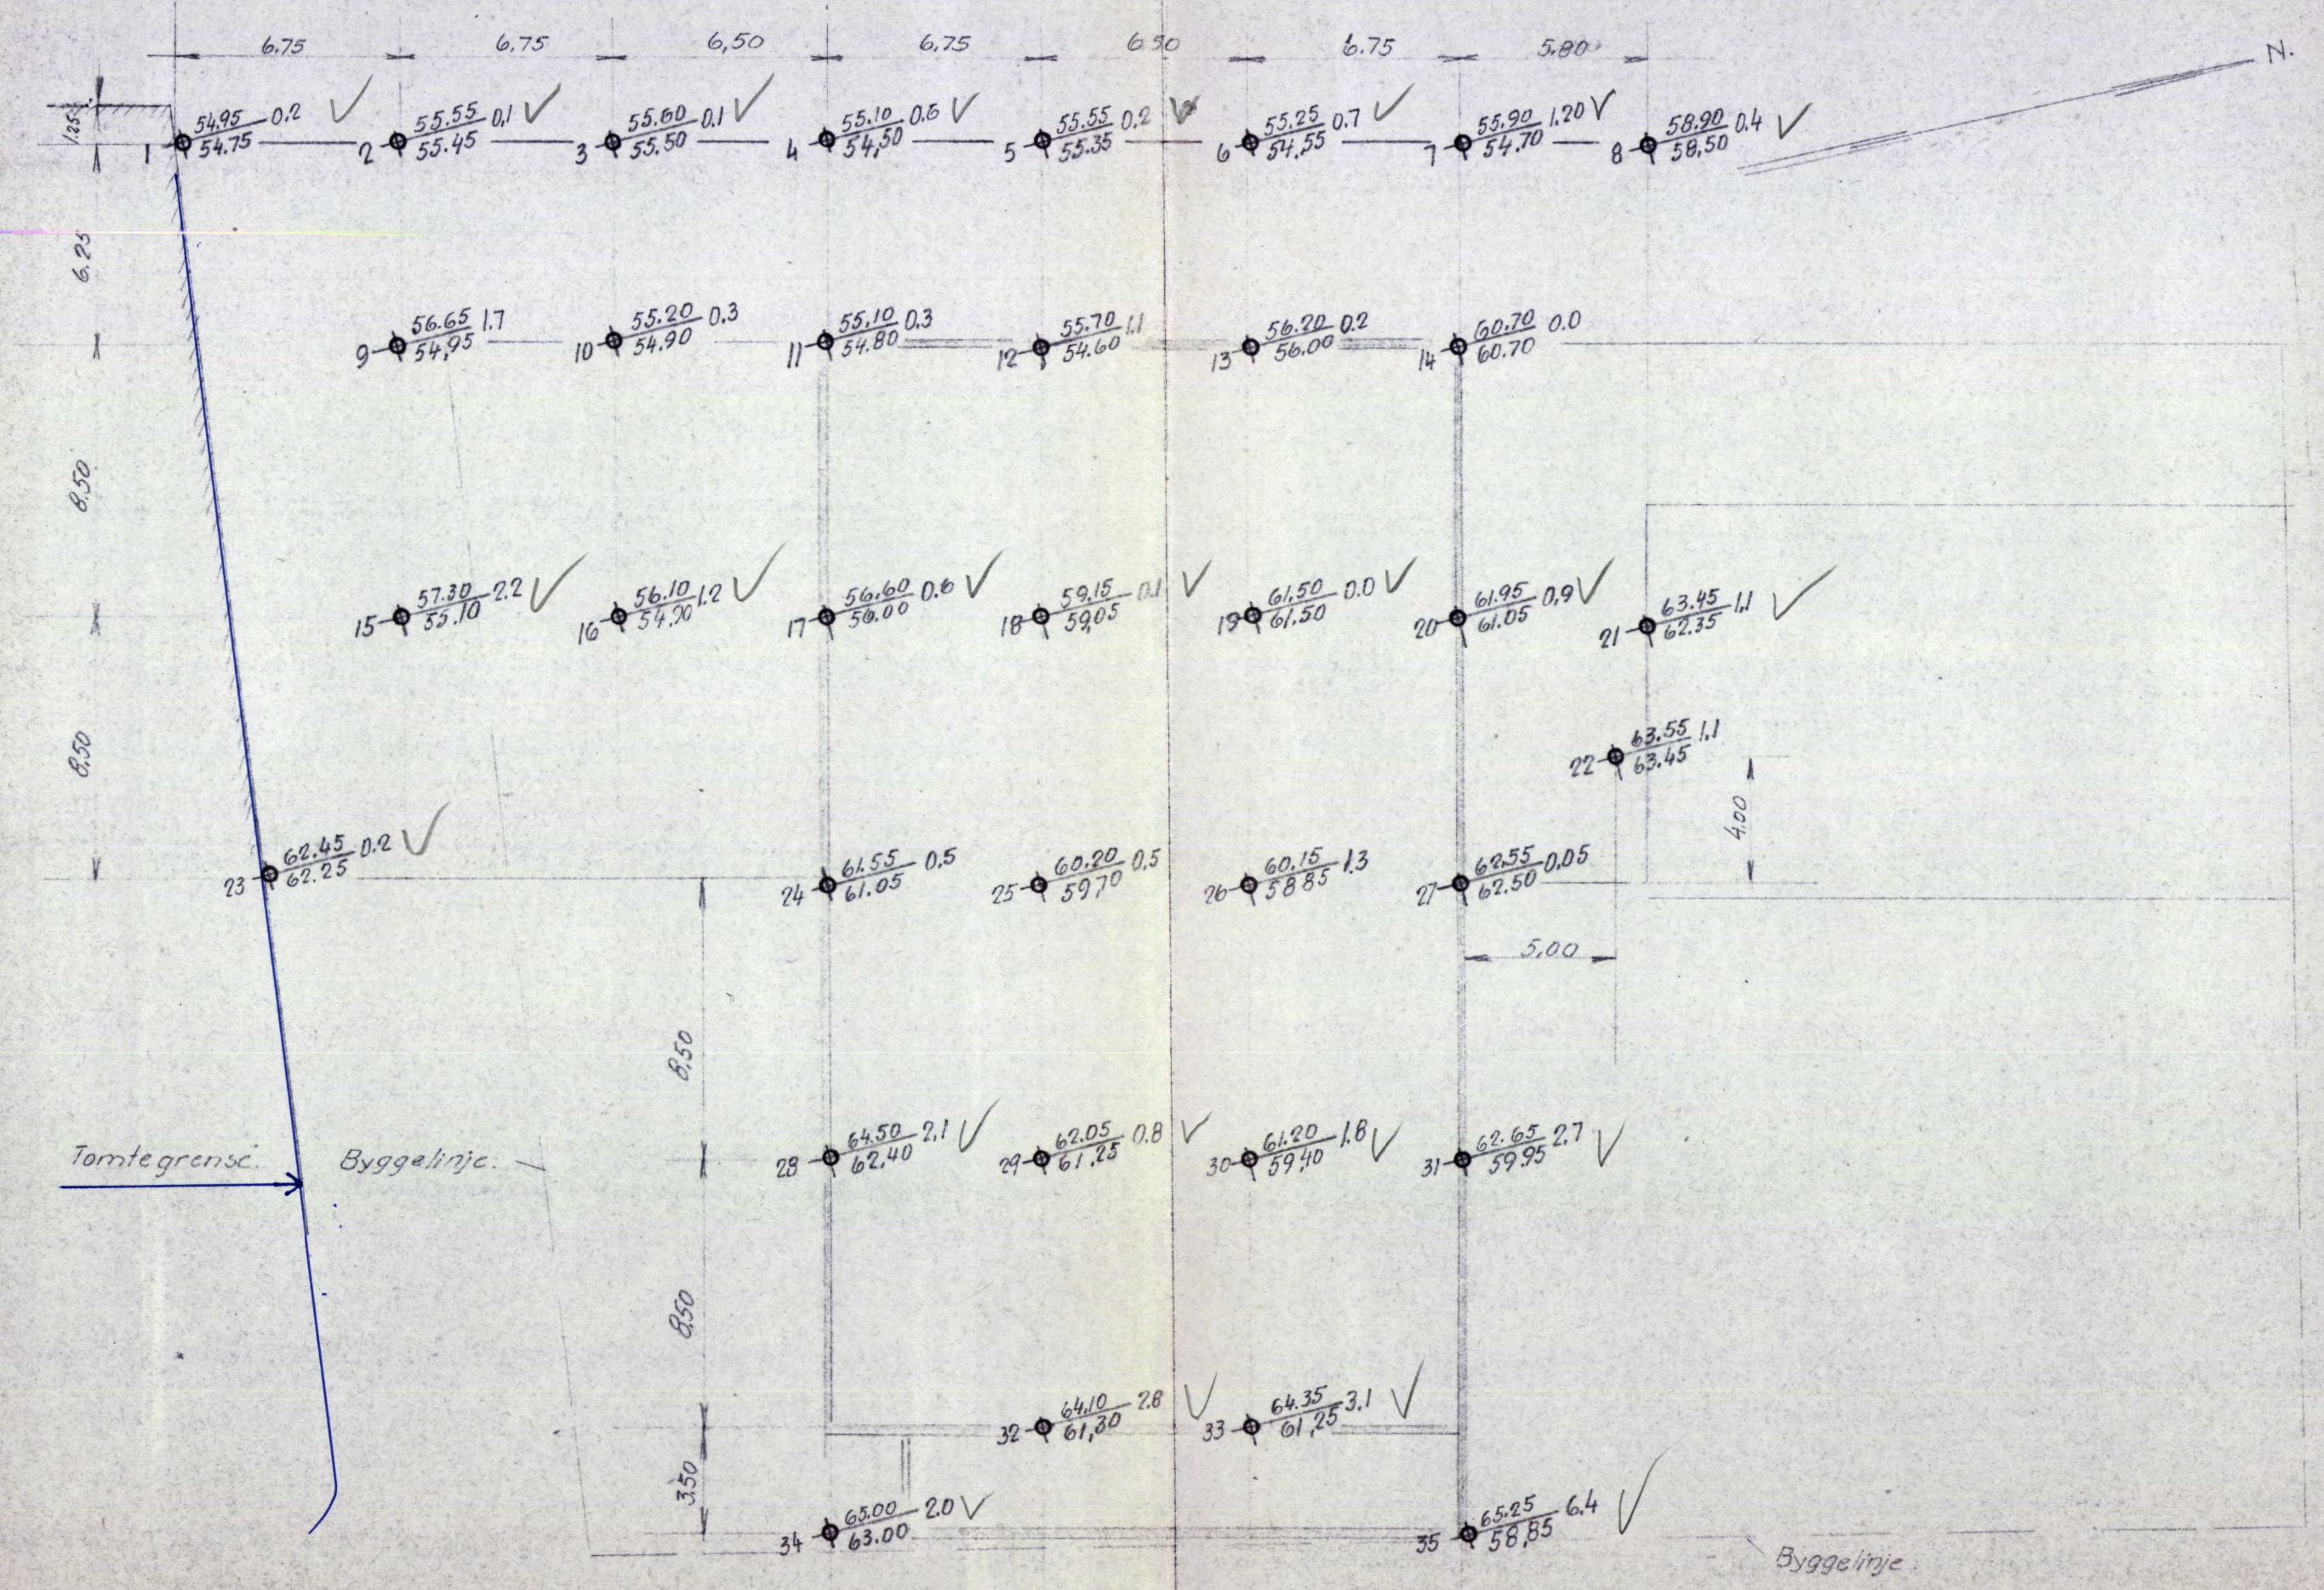

• Dreteboring

Borvill nr. • Terrang (Bunn-) kote Boret dybde i m.
Antatt fjellkote

Lab. bok nr.
Borebok nr.
Geoteknisk utredning av 12/9-56 ved G

Bredesen & Jørgensen Malerhaugen Bnr. 133, Bnr. 23. Situasjonsplan og Borplan.	Målestokk 1:500 1:200	Inn. 9/12/56
NORSK TEKNISK BYGGEKONTROLL Oscars gt. 46 b - Oslo	Erstatning for 3880-1	Erstattet av