

*NO: D2 I

1826


Tromsøgt. 5 b

TROMSØGATEN 56.

BL. 1826.

GRUNNBORINGSKART.

1:100.

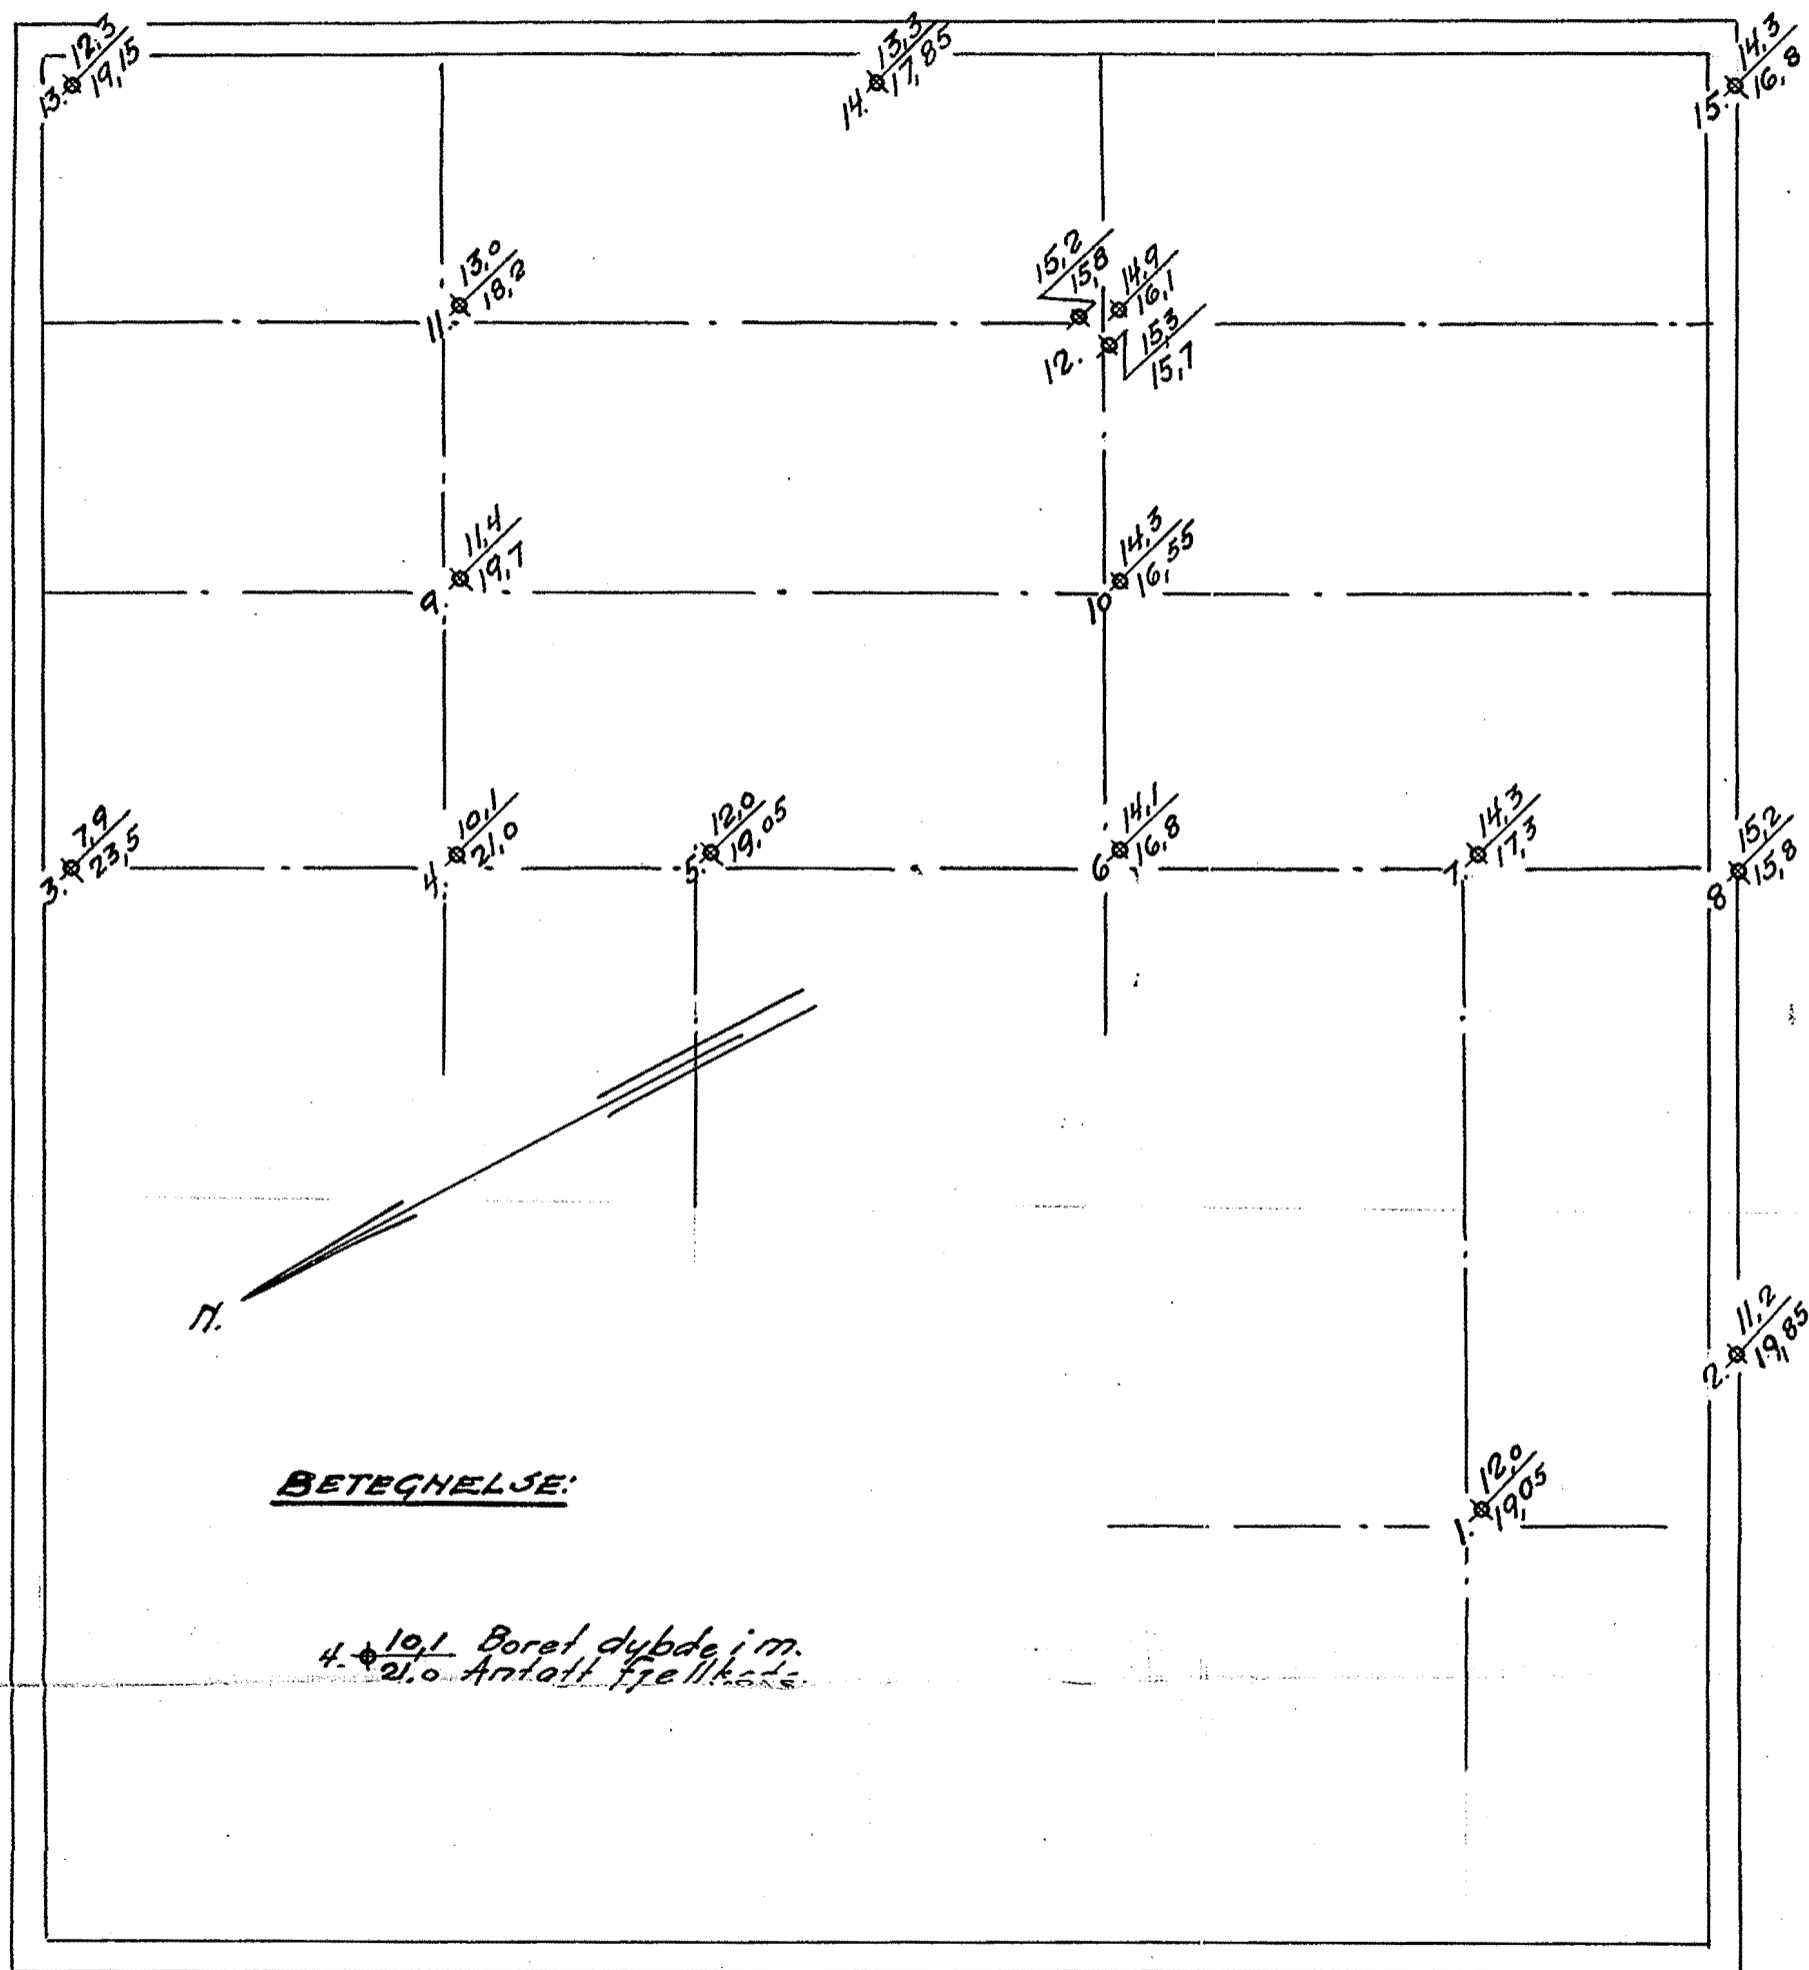

Tromsøgaten.

Oslo 5/11-36.

Stwin