


Kartgrunnlag:
Oslo Oppmålingsvesen
Kvartalskart over en
del av gnr. 31. bnr. 11
sjnr. 378-1968

Byggherre: A/S UNGDOMSBYGG.		
Anlegg: RENSEANLEGG, FELT A.		
Sted: HOVSETER. <i>NV E7</i>		
SITUASJONSPLAN	Målestokk	Målt L.P.
	1: 500	Beregnet
		Tegn. HB/K.A. 30.mai -72
		Kfr.
A/S GEOTEAM <small>GEOTEKNIK GEOPHYSIKK GEOTEKNIKK INGENIØRLOGI</small>		Tegn. nr. 3550 - 1
<small>TIDLIGERE A/S SIVILINGENIØR O. KJØLSETH</small>		

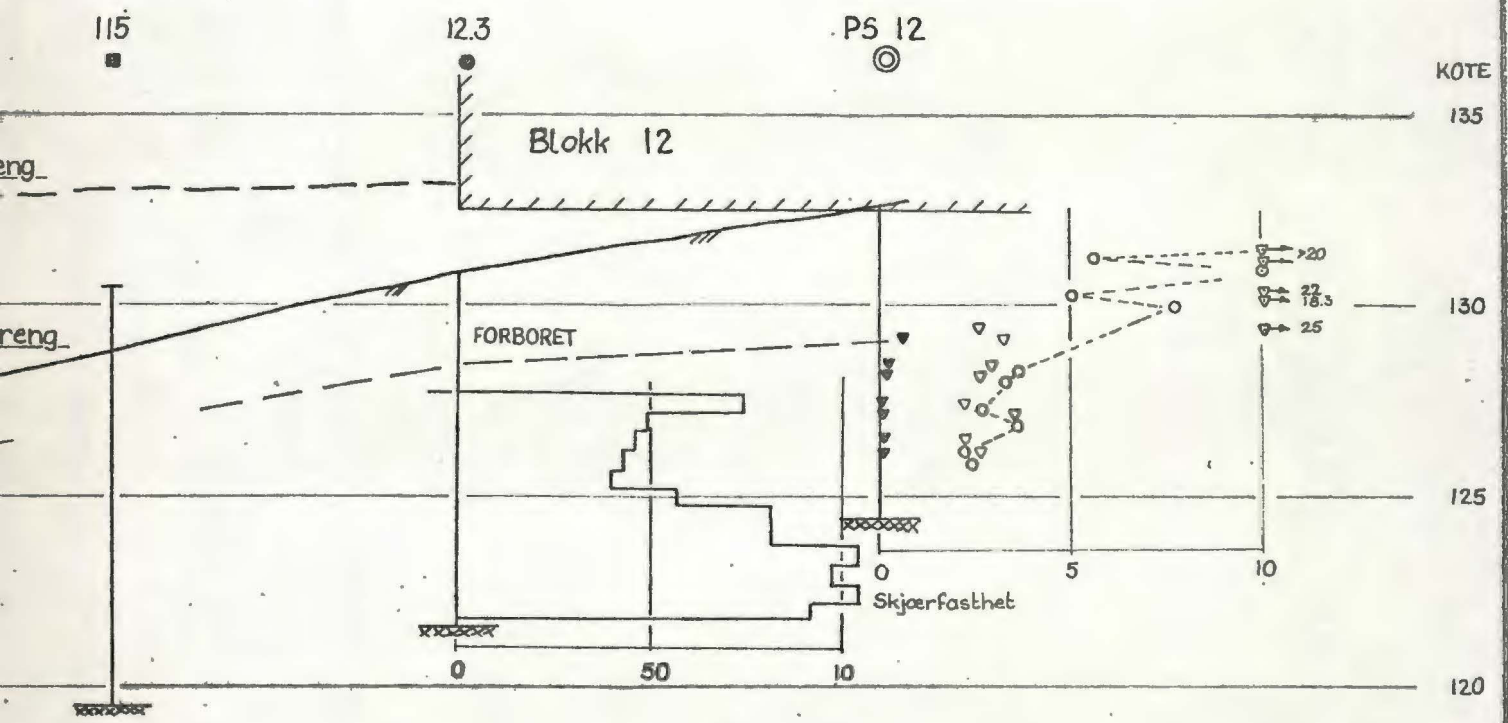

c			
b			
a			
Rev.	Dato	Sign.	
Byggherre: A/S UNGDOMSBYGG.			
Anlegg: RENSEANLEGG, FELT A.			
Sted: HOVSETER.			
PROFIL A-A, B-B OG C-C			Målestokk
			Målt L.P.
			Beregn.
			Tegn. H.B./K.A. 30. mai -72
			Kfr.
			1:200

A/S GEOTEAM
 GEOTEKNIKK, GEOTEKNIKK, GEOTEKNIKK, INGENIØRGEOTEKNIKK


Tegn. nr. 3550 - 2

via Sivilingeniør O. Kjølneth
 OPPDRAGSLEDELSE FOR BYGGERI

Oppdr. 3550
 Prosjekt Renseanlegg, Felt A.
 Sted Hovseter

Bilag nr. 1
 Boring nr. I
 Prøvetaker: NGL Ø: 54mm
 Dato boret: 16/5-72

BORPROFIL

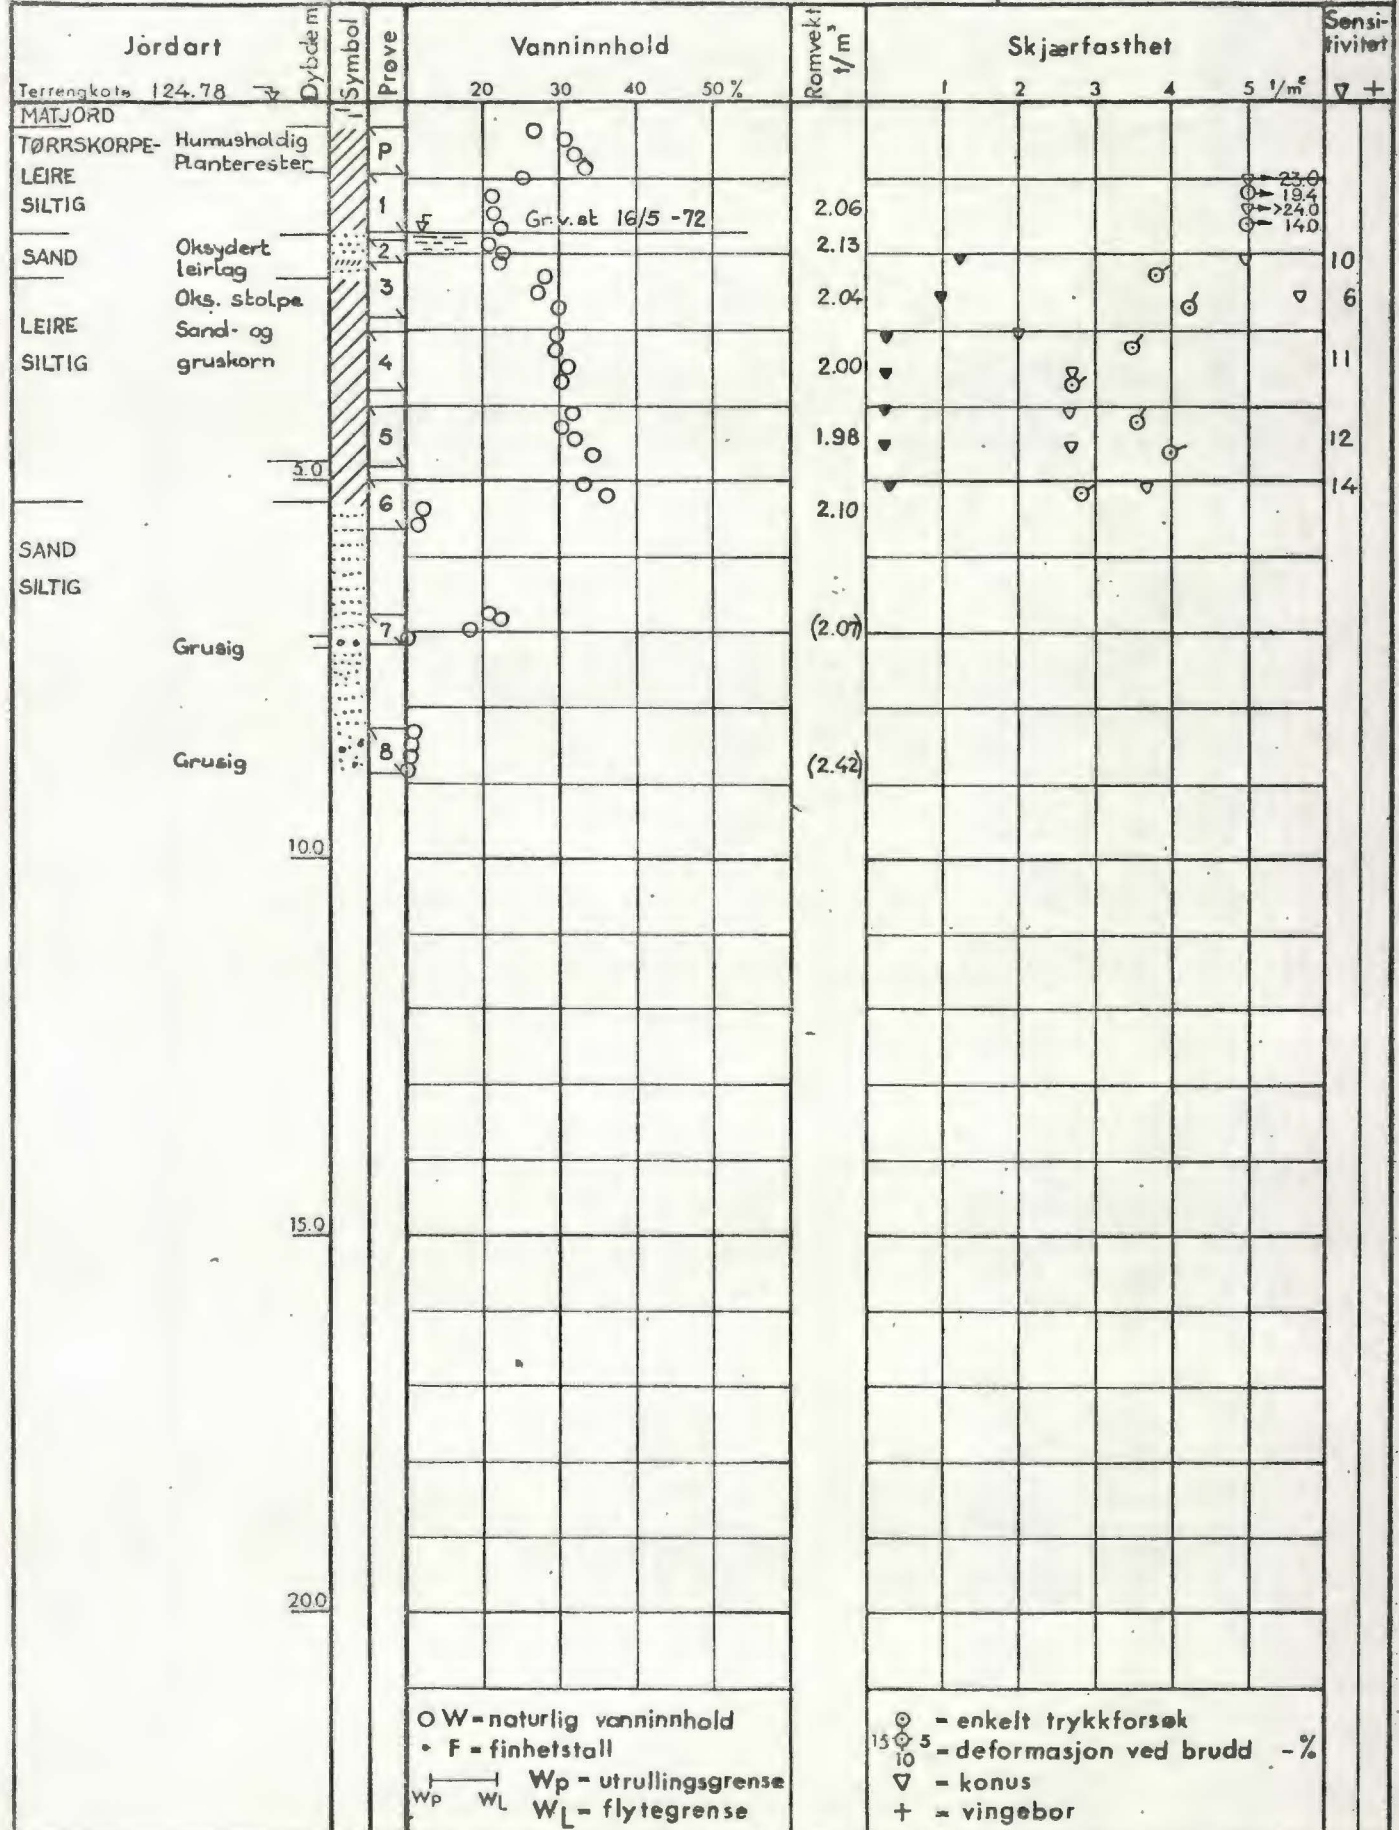

○ = ødometer P = permeabilitetsforsøk K = kornfordeling T = triaksialforsøk

