


Geoteam  
9311  
Tingstuveien

NV: C 3<sup>m</sup>. D 3<sup>m</sup>  
allstort 20/06/09



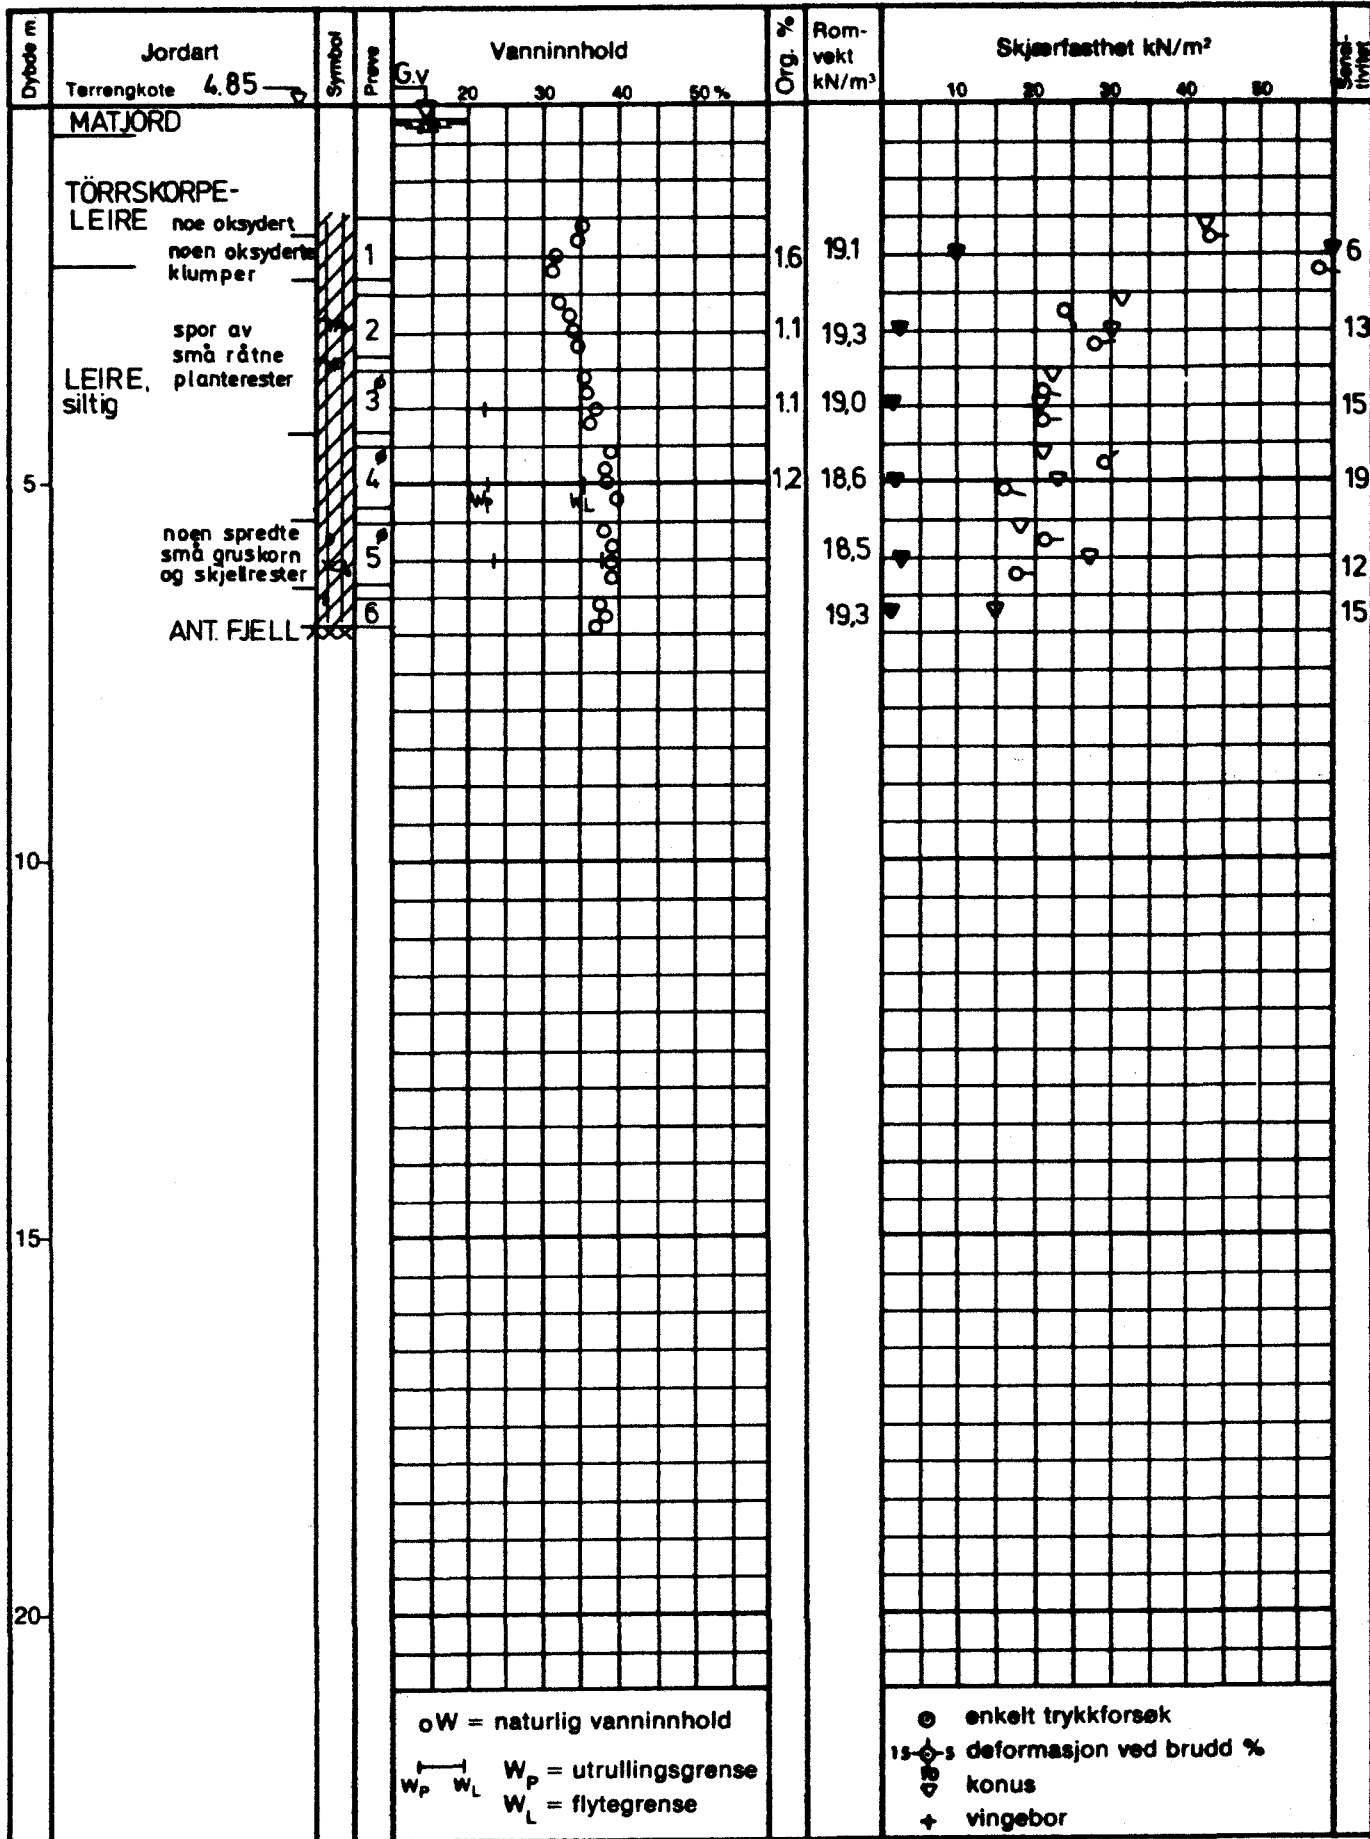

Ø = ødometer

P = permeabilitetsforsøk

K = kornfordeling

T = triaksialforsøk

TINGSTUVEIEN, HOFF - OSLO

**BORPROFIL**

Boring nr: I

Dato boret:


Tegnet av: *SV*

Godkjent:

A/s **GEOTEAM**

Tegn. nr:

9311-2

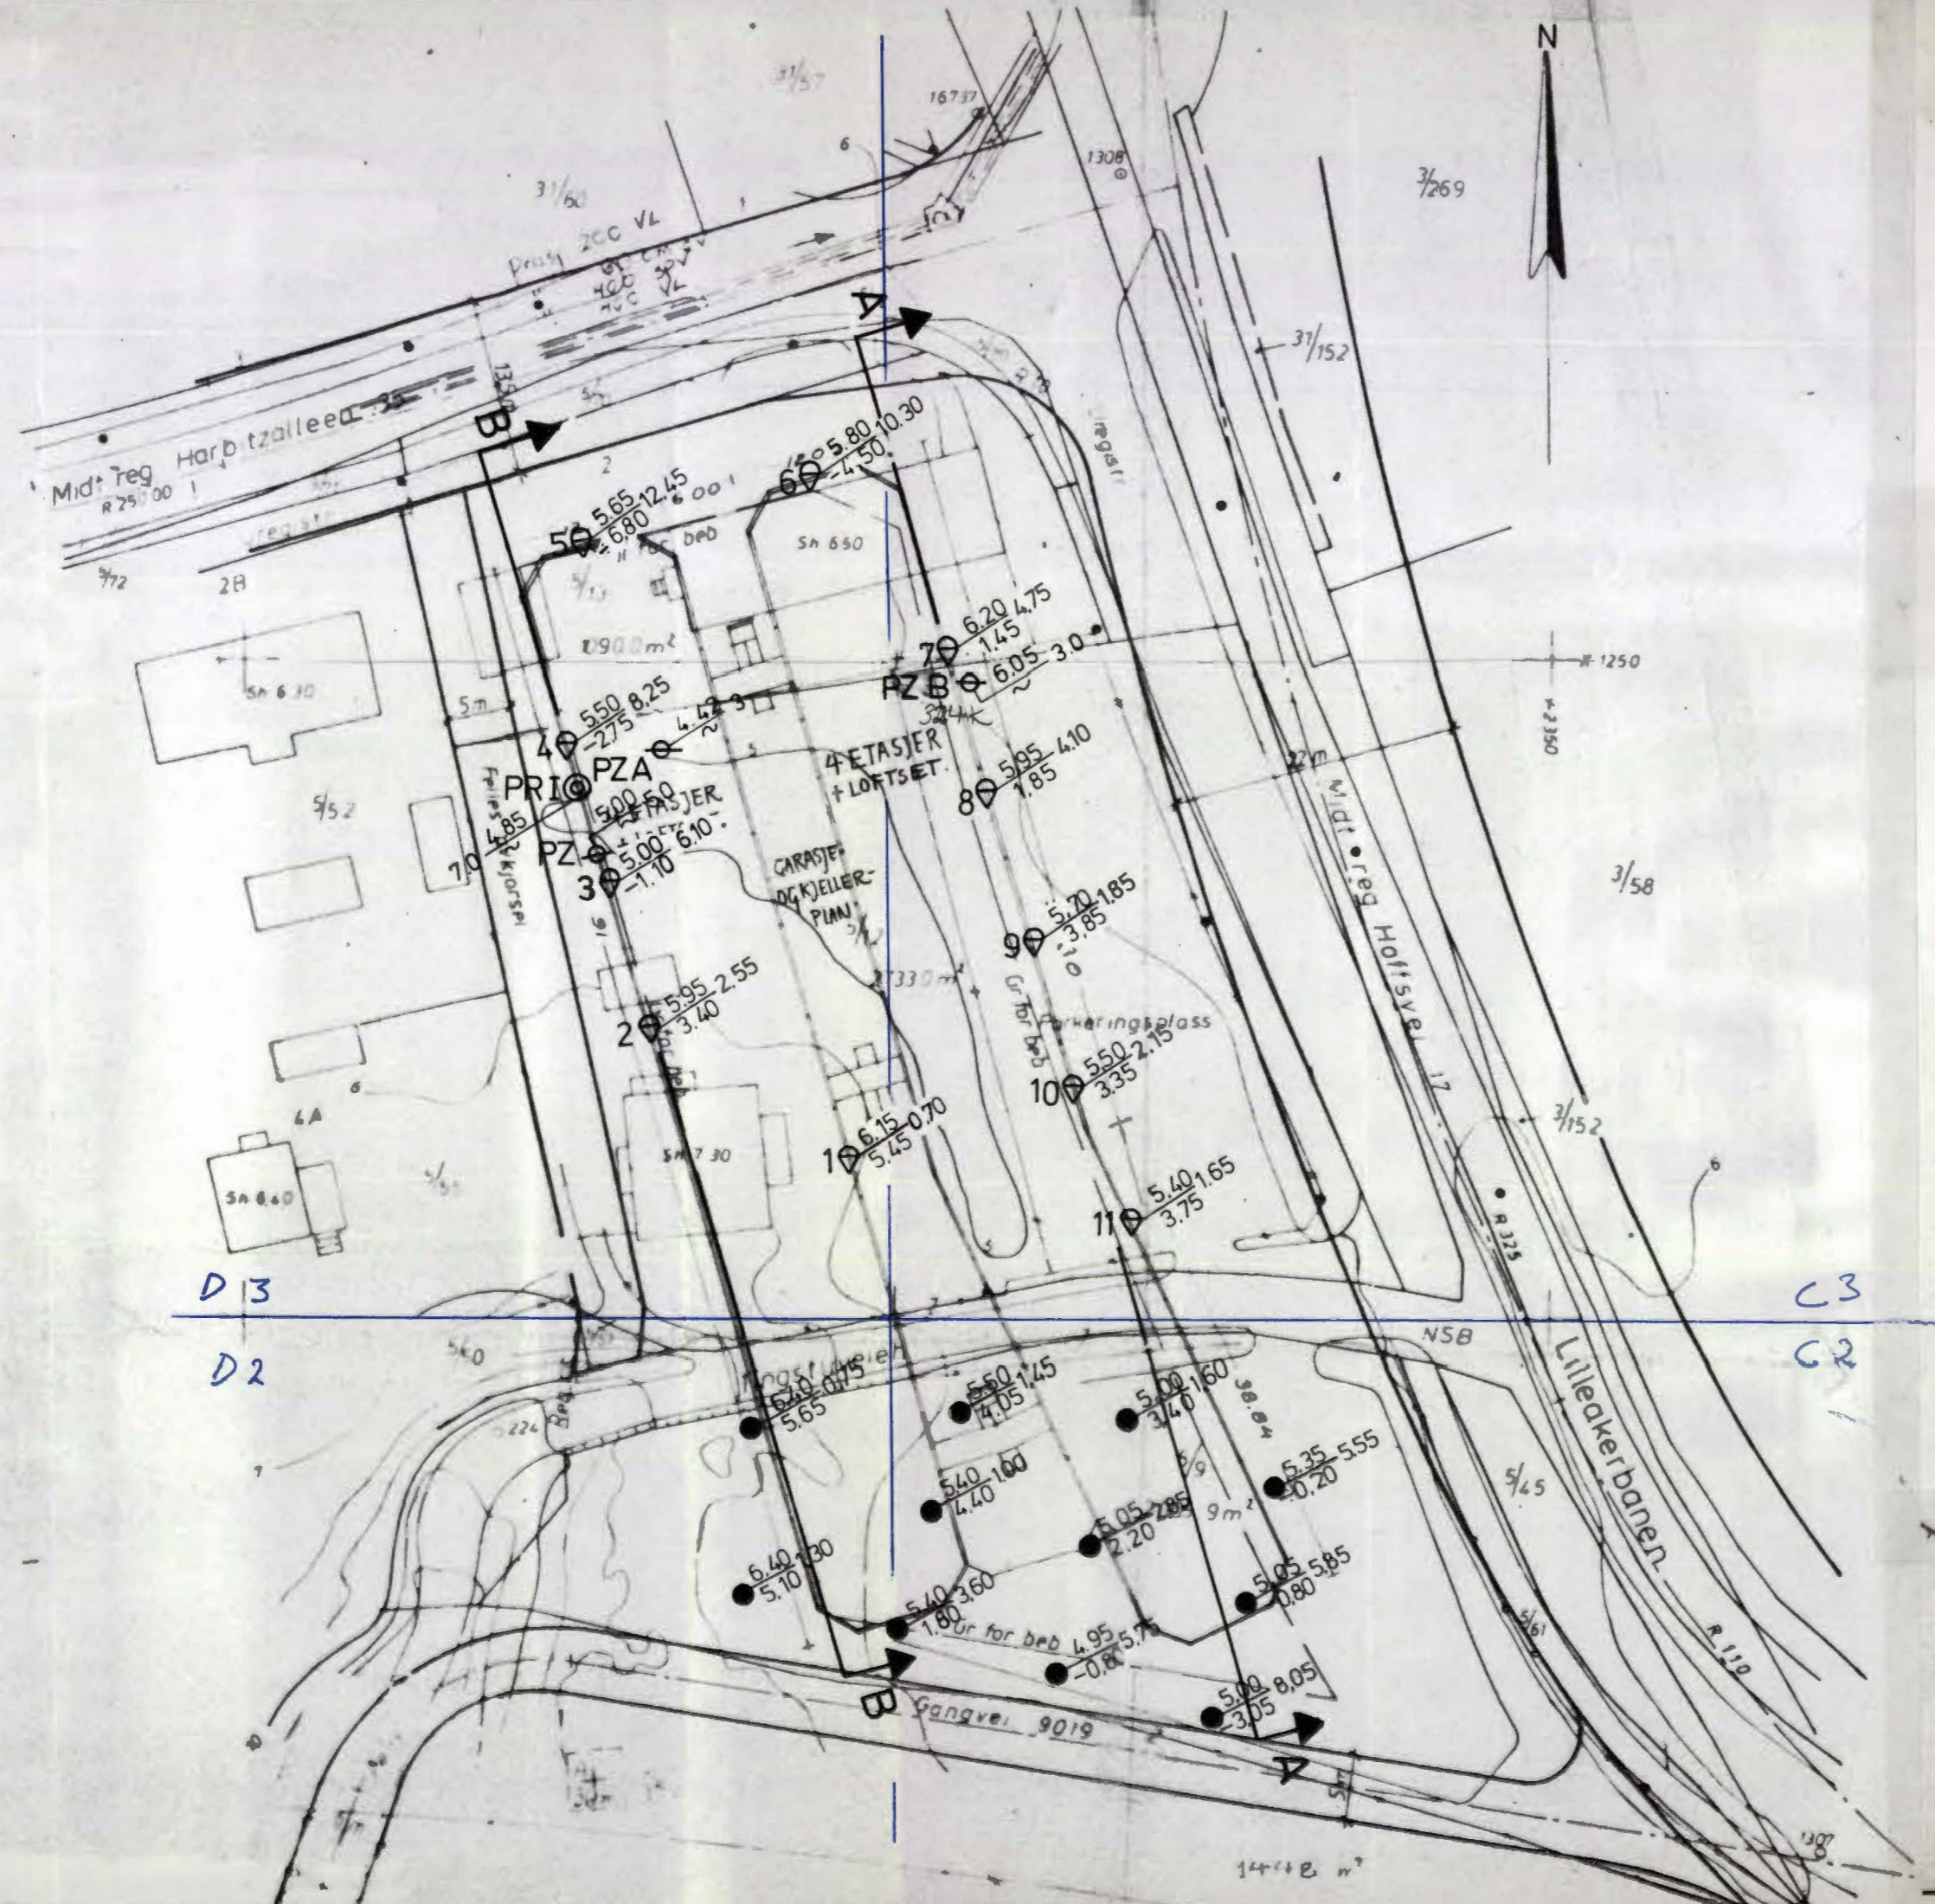

SOM REFERANSEPUNKT FOR NIVELLERINGEN ER  
 BENYTTET FASTMERKE PP 224 MED HÖYDE 10,21

**TEGNFORKLARING**

- ⊕ SONDERING TIL ANT. FJELL
- TIDLIGERE UTFÖRTE BORINGER NOT By 4/25 (1988)  
og sd / Prøveserie
- ⊙ PRØVESERIE
- ⊖ PIEZOMETER
- TERRENGKOTE — BORET DYBDE  
KOTE ANTATT FJELL

D 13  
D 2

C 3  
C 2

c					
b					
a	3.6.85	ET/AS	Påført PZA og PZB		
Rev.	Dato	Sign.			
Oppdragsgiver: A/S SELVAAGBYGG					
Anlegg: TINGSTUVEIEN					
Sted: HOFF - OSLO					
SITUASJONSPLAN			Målestokk	Målt.	
			1:500	Beregn.	
			Tegn.	SW	6/6-84
			Kfr.		
			Tegn. nr.	9311-6 <sup>a</sup>	