

OSLO KOMMUNE
GEOTEKNISK KONTOR

NO: B1 I. IV

~~X~~
m 27



OSLO KOMMUNE
Geoteknisk kontor


Kingos gt. 22
Postboks 9884 ILA
0132 Oslo 1
Tlf.: (02) 35 59 60

2

Kr. Augustgt.


R-2407 3. desember 1987

Profil A - A

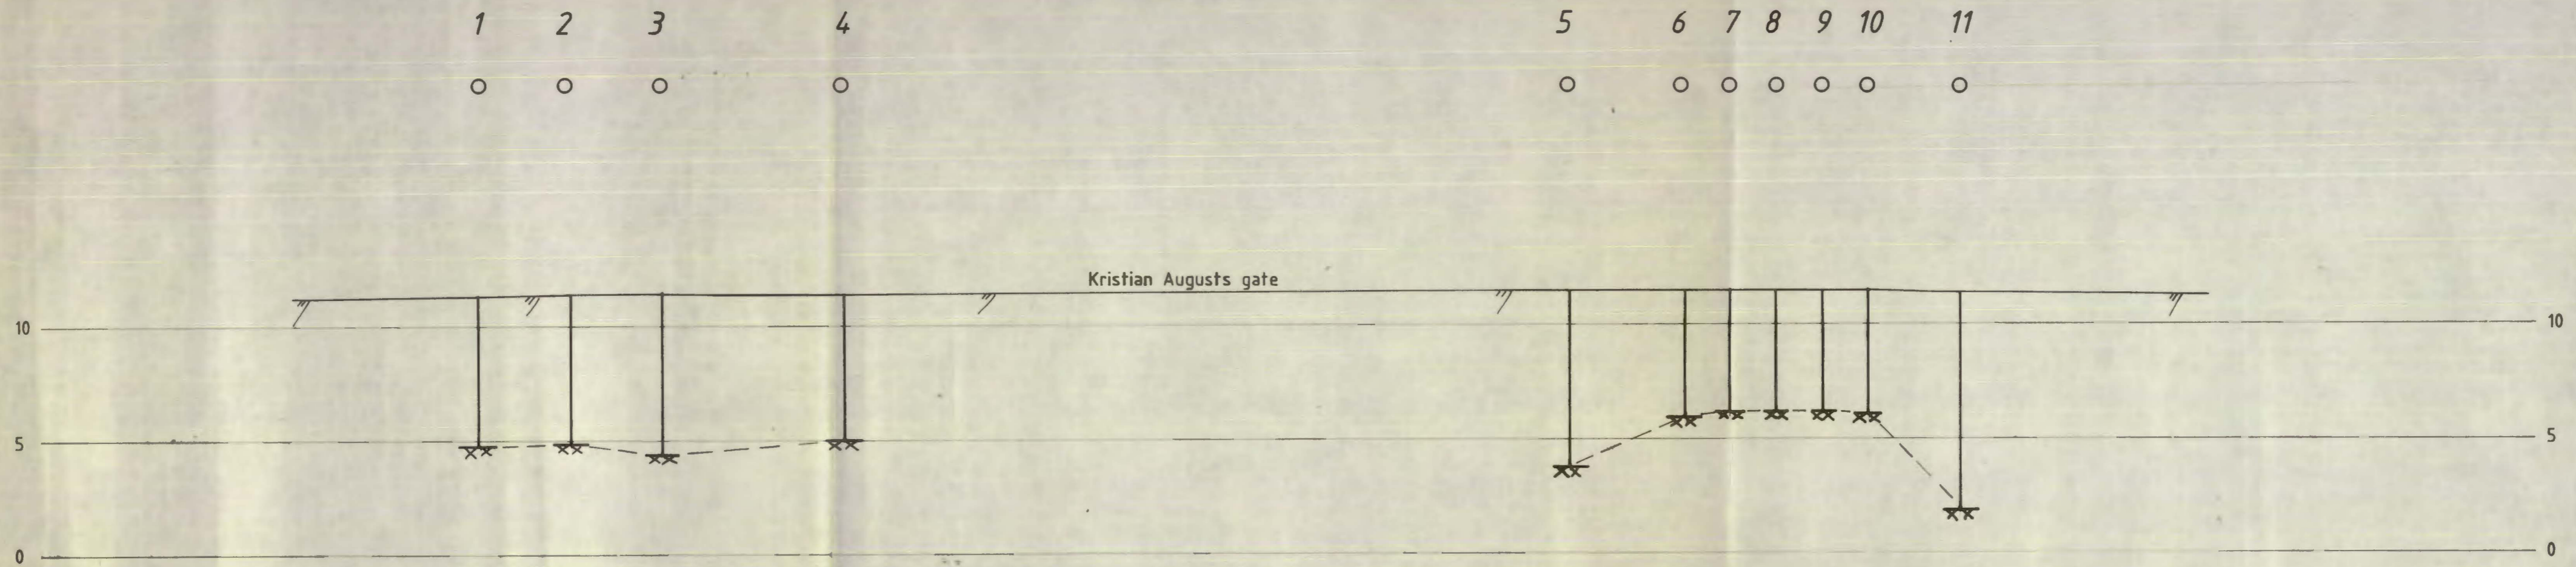

TEGNFORKLARING

- Enkel sondering
- ✱ Ant. fjell

Bokst.	Forandring	Dato	Bokst.	Forandring	Dato
KRISTIAN AUGUSTS GATE Profil A - A					
Tegn. EML			Dato Des. 87		
Målestokk			Kartref.		
1 : 200			NO B 1 ^{I-IV}		
Tegn. nr.			2407 - 1		
 OSLO KOMMUNE Geoteknisk kontor					



TEGNFORKLARING

- Terrenkote
- Anf. fjellkote
- Enkel sondering

Bokst	Forandring	Dato	Bokst	Forandring	Dato
KRISTIAN AUGUSTS GATE					
Situasjons- og borplan					
Tegn. EML			Dato Des. 87		
Målestokk			Kartref.		
1 500			NO B 1' - IV		
Tegn. nr.			2407 - 2		
OSLO KOMMUNE Geoteknisk kontor					