

NOTE BY
25539


Sinsenveien 47 B

NO: F4 IV

orig. from 86

☆





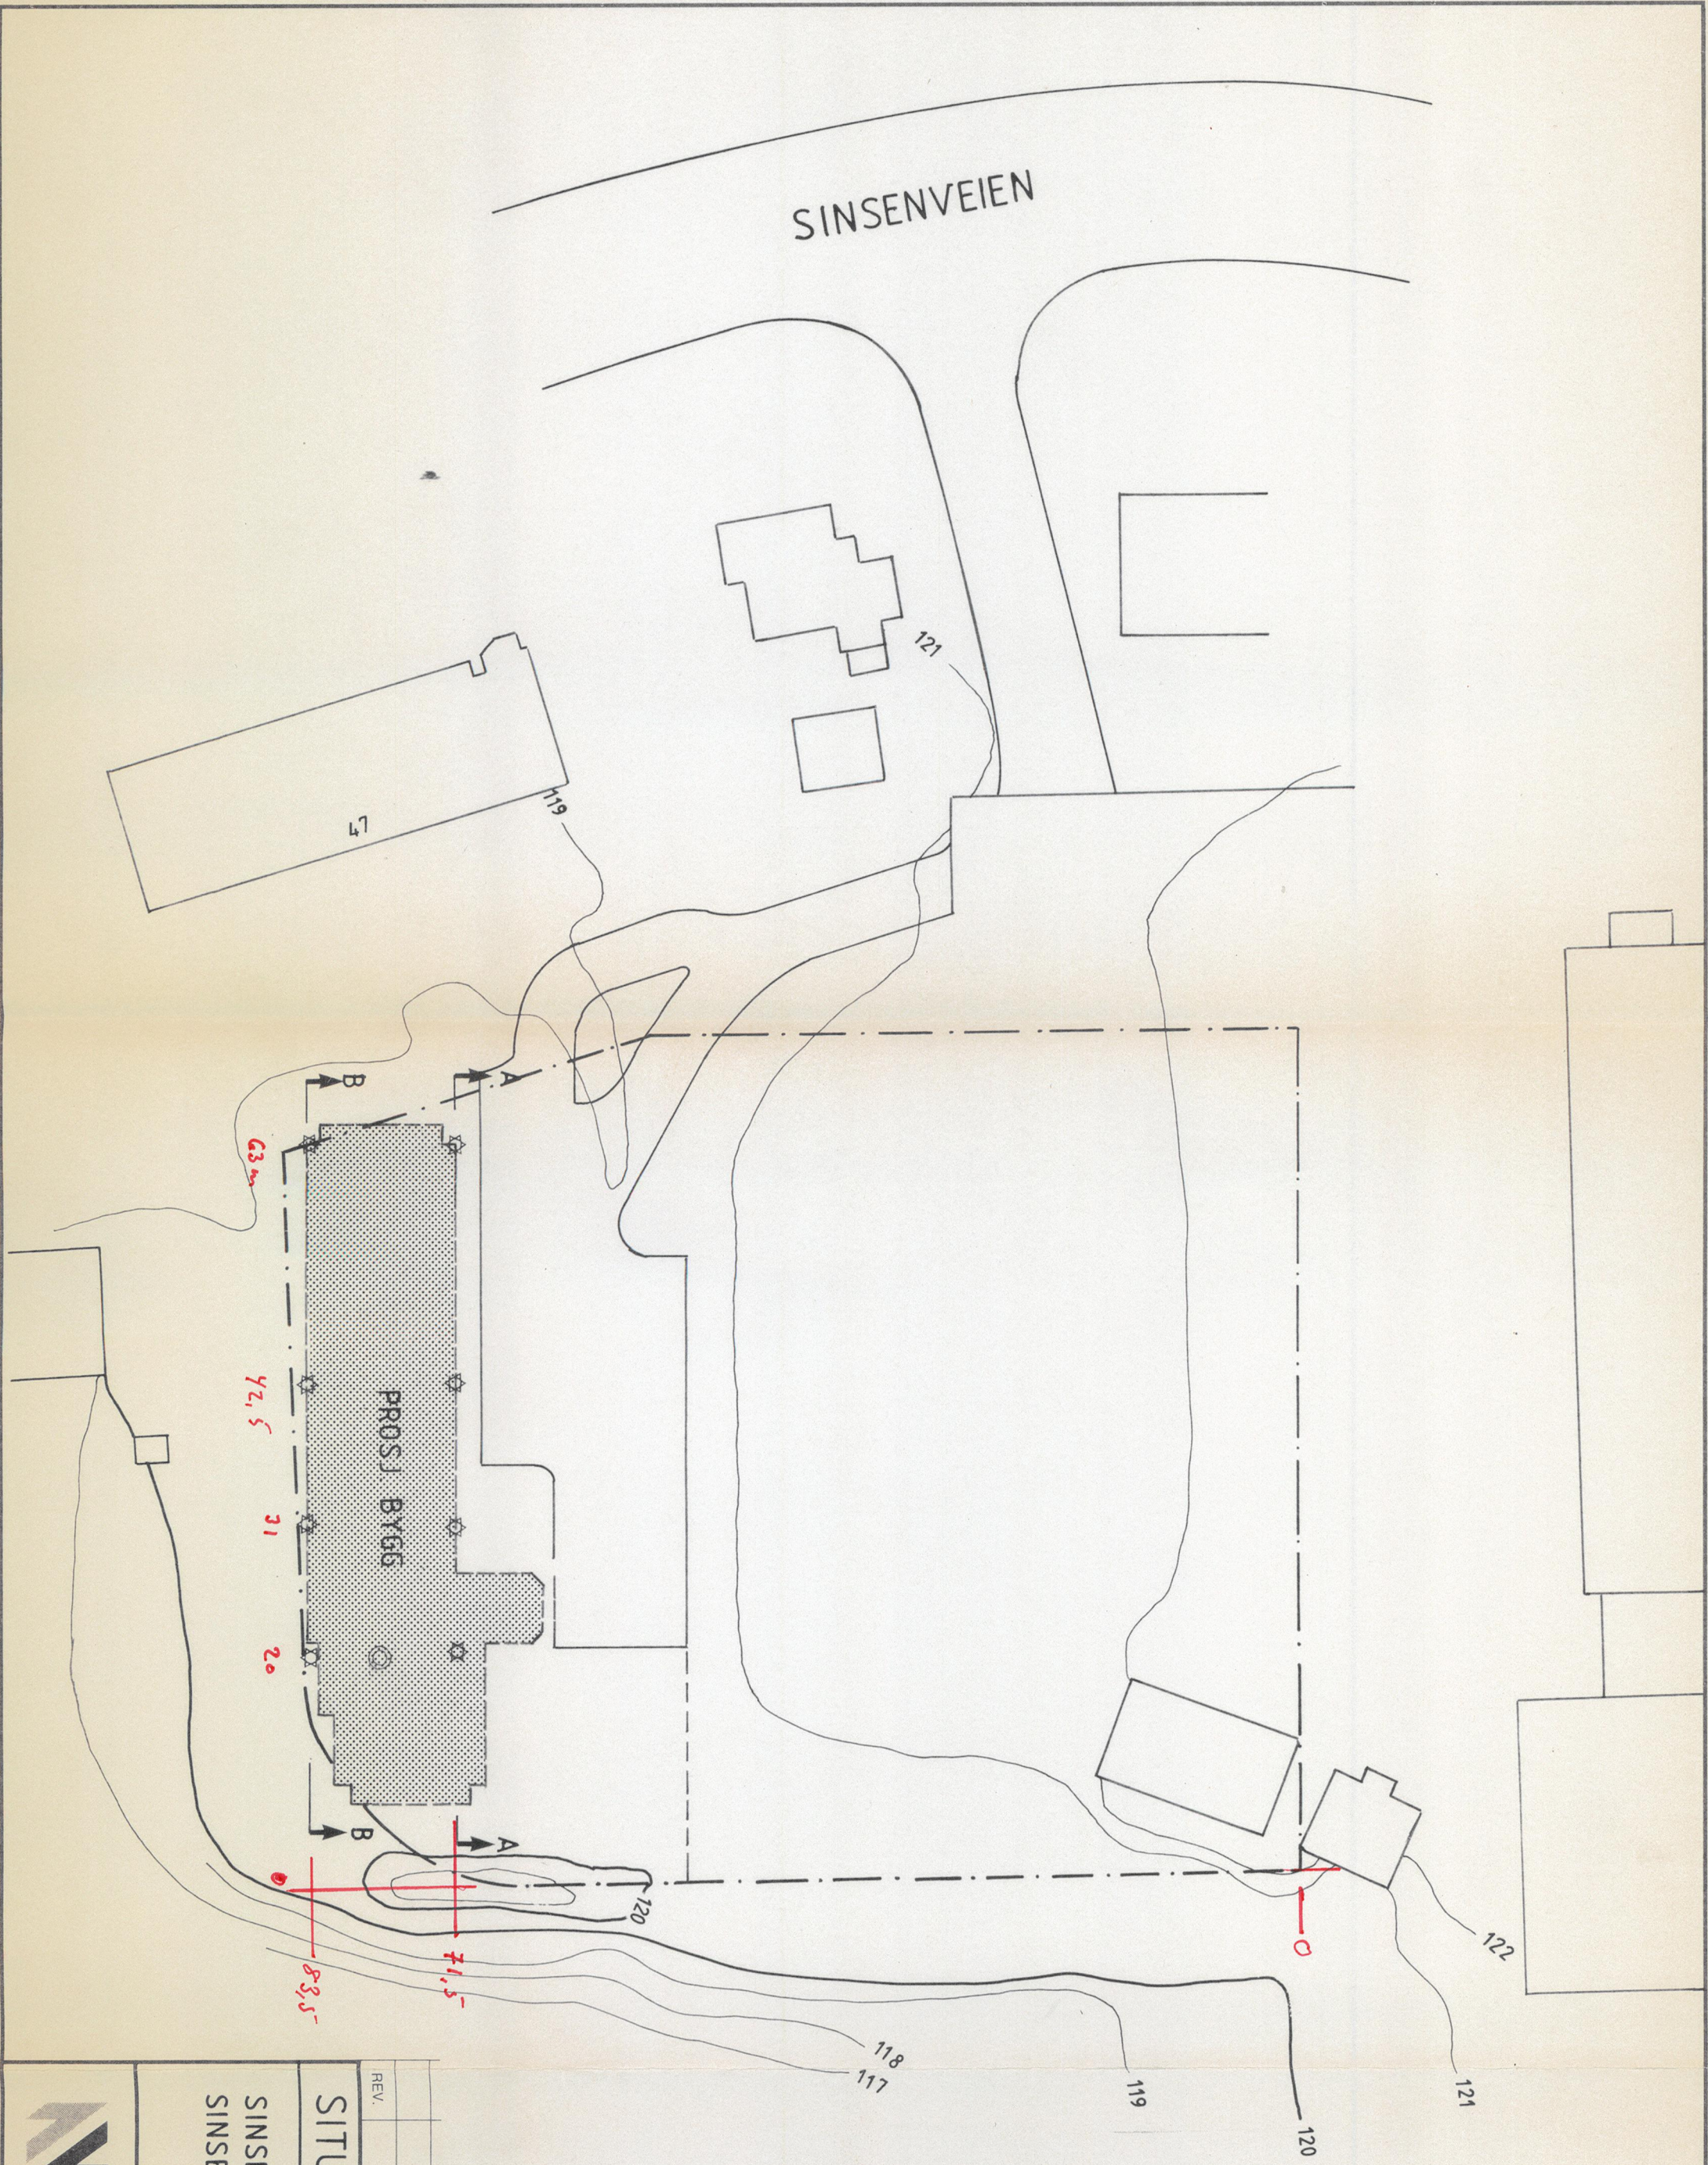

Overført Modell av

REV.	REVISJONEN GJELDER	SIGN.	DATE
	SITUASJONSPLAN		
	SINSEN NÆRINGSBYGG A/S	1: 500	LEK
	SINSEVEIEN 47 B	ERST. FOR.	KONTR. <i>off</i>
		TEGN. NR.	DATE 6. 12. 85.
		OPPDRAG NR.	REV.
		25539	1



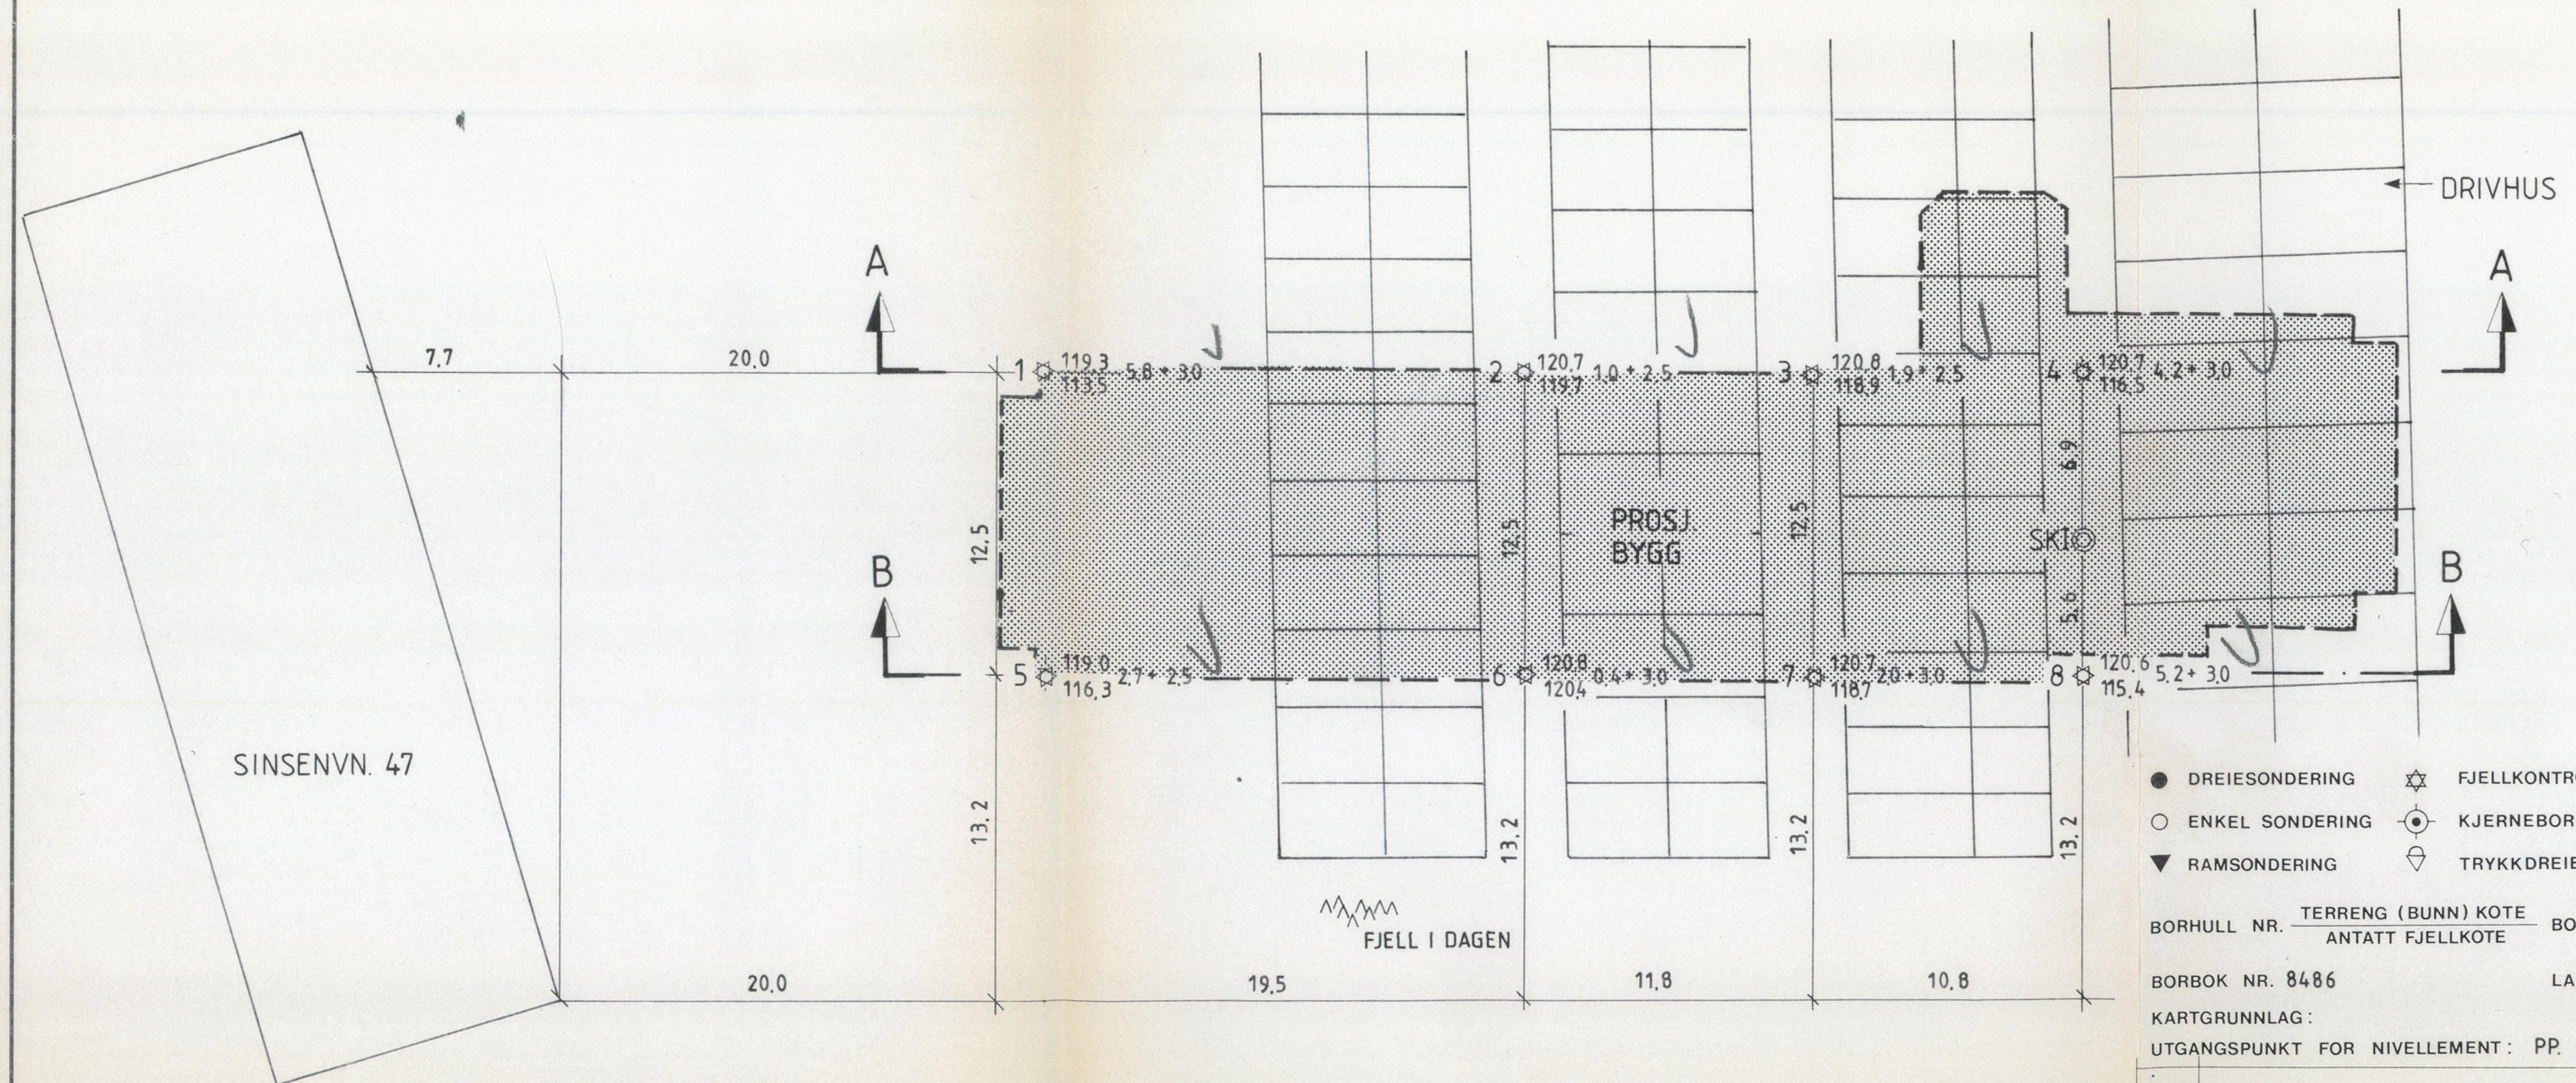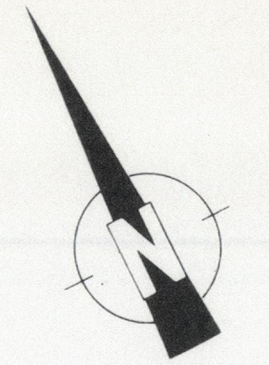

SINSENVN. 47

FJELL I DAGEN

- DREIESONDERING ☆ FJELLKONTROLLBORING ⊙ PRØVESERIE + VINGEBORING
- ENKEL SONDERING ⊕ KJERNEBORING □ PRØVEGROP ⊖ PORETRYKKMÅLING
- ▼ RAMSONDERING ⊕ TRYKKDREIESONDERING ▽ TRYKKSONDERING

BORHULL NR. $\frac{\text{TERRENG (BUNN) KOTE}}{\text{ANTATT FJELLKOTE}}$ BORET DYBDE + (BORET I FJELL)

BORBOK NR. 8486 LAB. BOK NR. 1423

KARTGRUNNLAG:
UTGANGSPUNKT FOR NIVELLEMENT: PP. 15681, H = 120,697

REV.	REVISJONEN GJELDER	SIGN.	DATO
BORPLAN		MÅLESTOKK	TEGNET
SINSEN NÆRINGSBYGG A/S SINSENVEIEN 47 B		1: 250	KONTR. <i>ofd</i>
		DATO 5. 12. 85	
OPPDRAG NR.		TEGN. NR.	REV.
NOTEBY NORSK TEKNISK BYGGEKONTROLL A/S		25539	2

SIDE NR. % EKSTRA	TERRENGKOTE BUNNKOTE	+120.7	DYBDE E PRØVE	VANNINNHOLD OG KONSISTENSGRENSER %					n	O _{Na}	γ KN m ³	SKJÆRSTYRKE S _u (kN/m ²)					S _t
				20	30	40	50	%				%	10	20	30	40	
96	FYLLING		UREN SILT	●							>3.5						
97	"		UREN SILT				○				>3.5						
98	TØRRSKORPELEIRE		NOE UREN		○						1.1						
99	"		ENK. SAND OG GRUSKORN		○						1.3						
				5													

PR = PRØVESERIE
SK = SKOVLEBORING
PG = PRØVEGROP
VB = VINGEBORING

BORBOK NR. 8486
LAB. BOK NR. 1423 (S. 96-99)

○ NATURLIG VANNINNHOLD
— W_L FLYTEGRENSE
W_F — » — KONUSMETODE
— W_P PLASTISITETSGRENSE

n = PORØSITET
O_{Na} = HUMUSINNHOLD
O_{gl} = GLØDETAP
γ_{pg} = TYNGDETETHET
p = TOTAL DENSITET
q = 9.81 kN/t

▽ KONUSFORSØK
○ TRYKKFORSØK
15-0-5 % DEFORMASJON VED BRU
+ VINGEBORING
● OMRØRT SKJÆRSTYRKE
S_t SENSITIVITET

Ø = ØDOMETERFORSØK P = PERMEABILITETSFORSØK K = KORNGRADERING T = TREAKSIALFORSØK (I DYBDEKOLONNE)


GEOTEKNISKE DATA

SINSEN NÆRINGSBYGG A/S
SINSENVN. 47B


NO: F4 IV

BORING NR. SK. 1	TEGNET SK/SK	REV.
BORPLAN NR. 25539-2	KONTR.	KONTR.
BORET DATO 27/11-85	DATO 9/12-85	DATO
TEGN. NR. 10	REV.	SIDE

PROFIL A-A

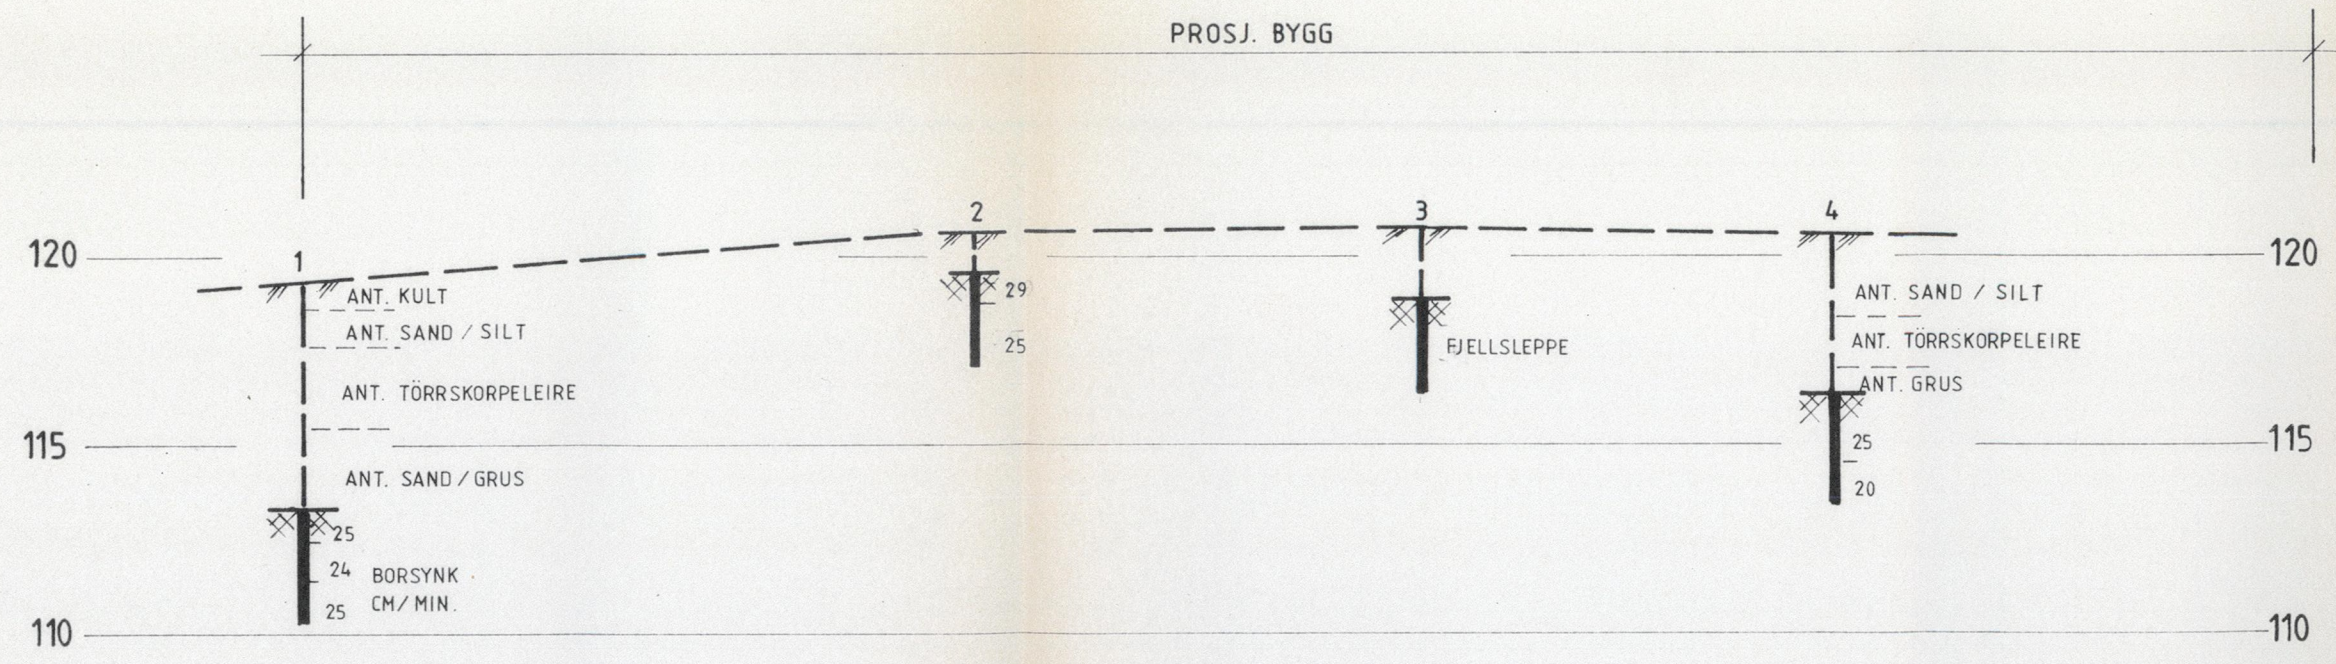

PROFIL B-B

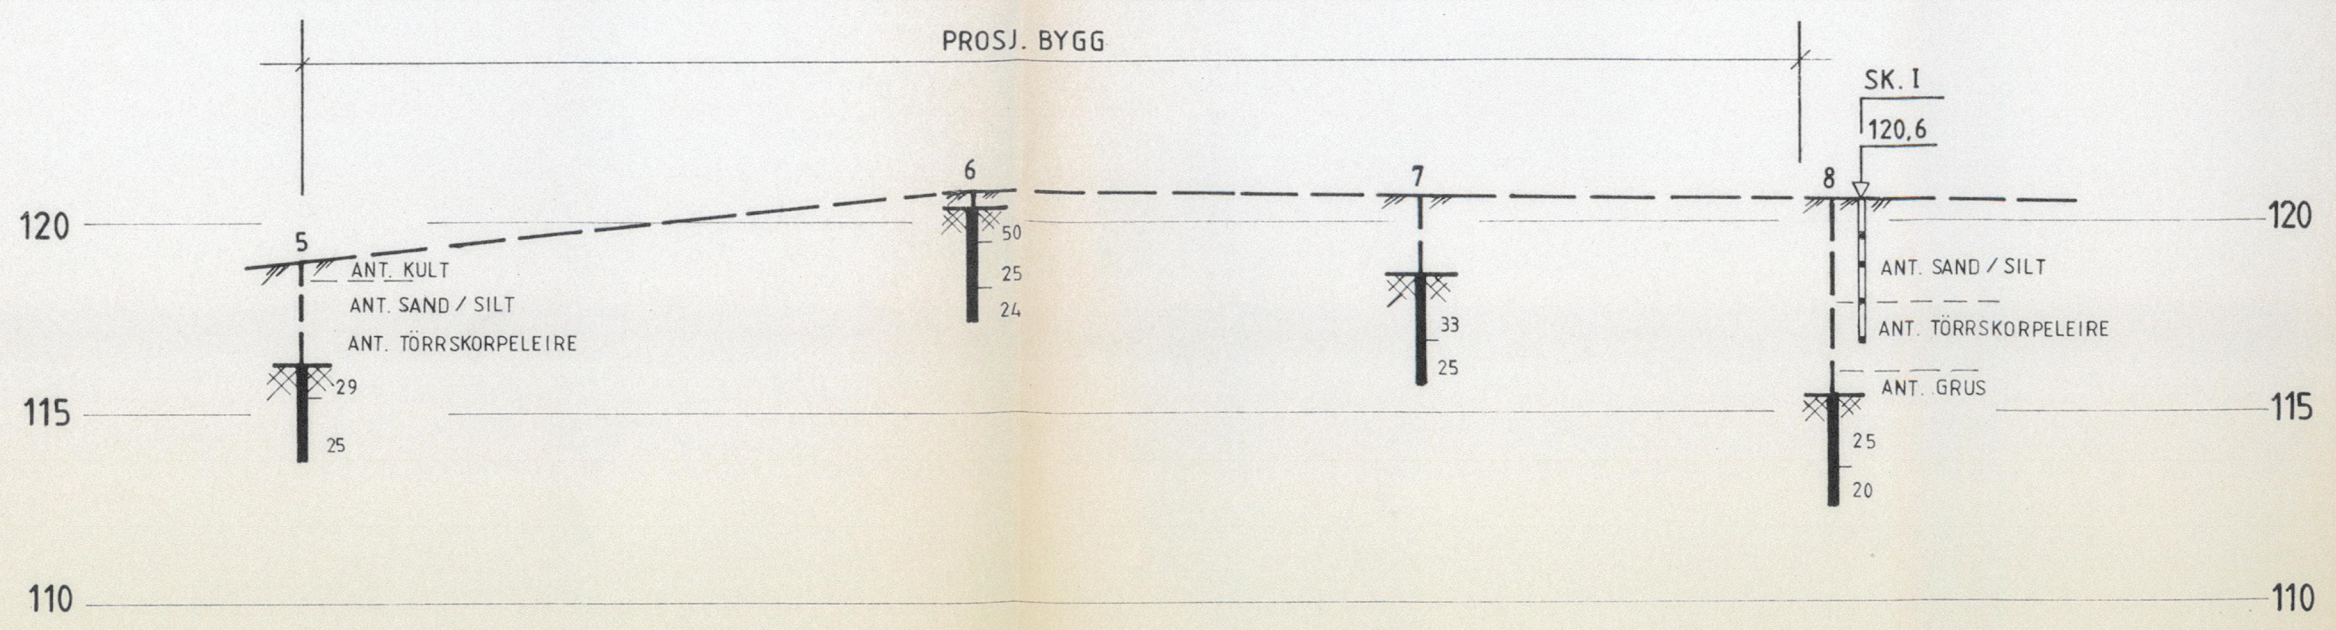

REV.	REVISJONEN GJELDER	SIGN.	DATO
	PROFIL A-A OG B-B	MÅLESTOKK	TEGNET
	SINSEN NÆRINGSBYGG A/S SINSENVEIEN 47 B	1:200	LEK
			KONTR.
			DATO
		ERST. FOR.	6.12.85.
	OPPDRAK NR.	TEGN. NR.	REV.
	25539	100	

