

Haukelid
59/86


Anker vn.
v/ Golfklubbhuset

NV: F9

Overf. kort



673

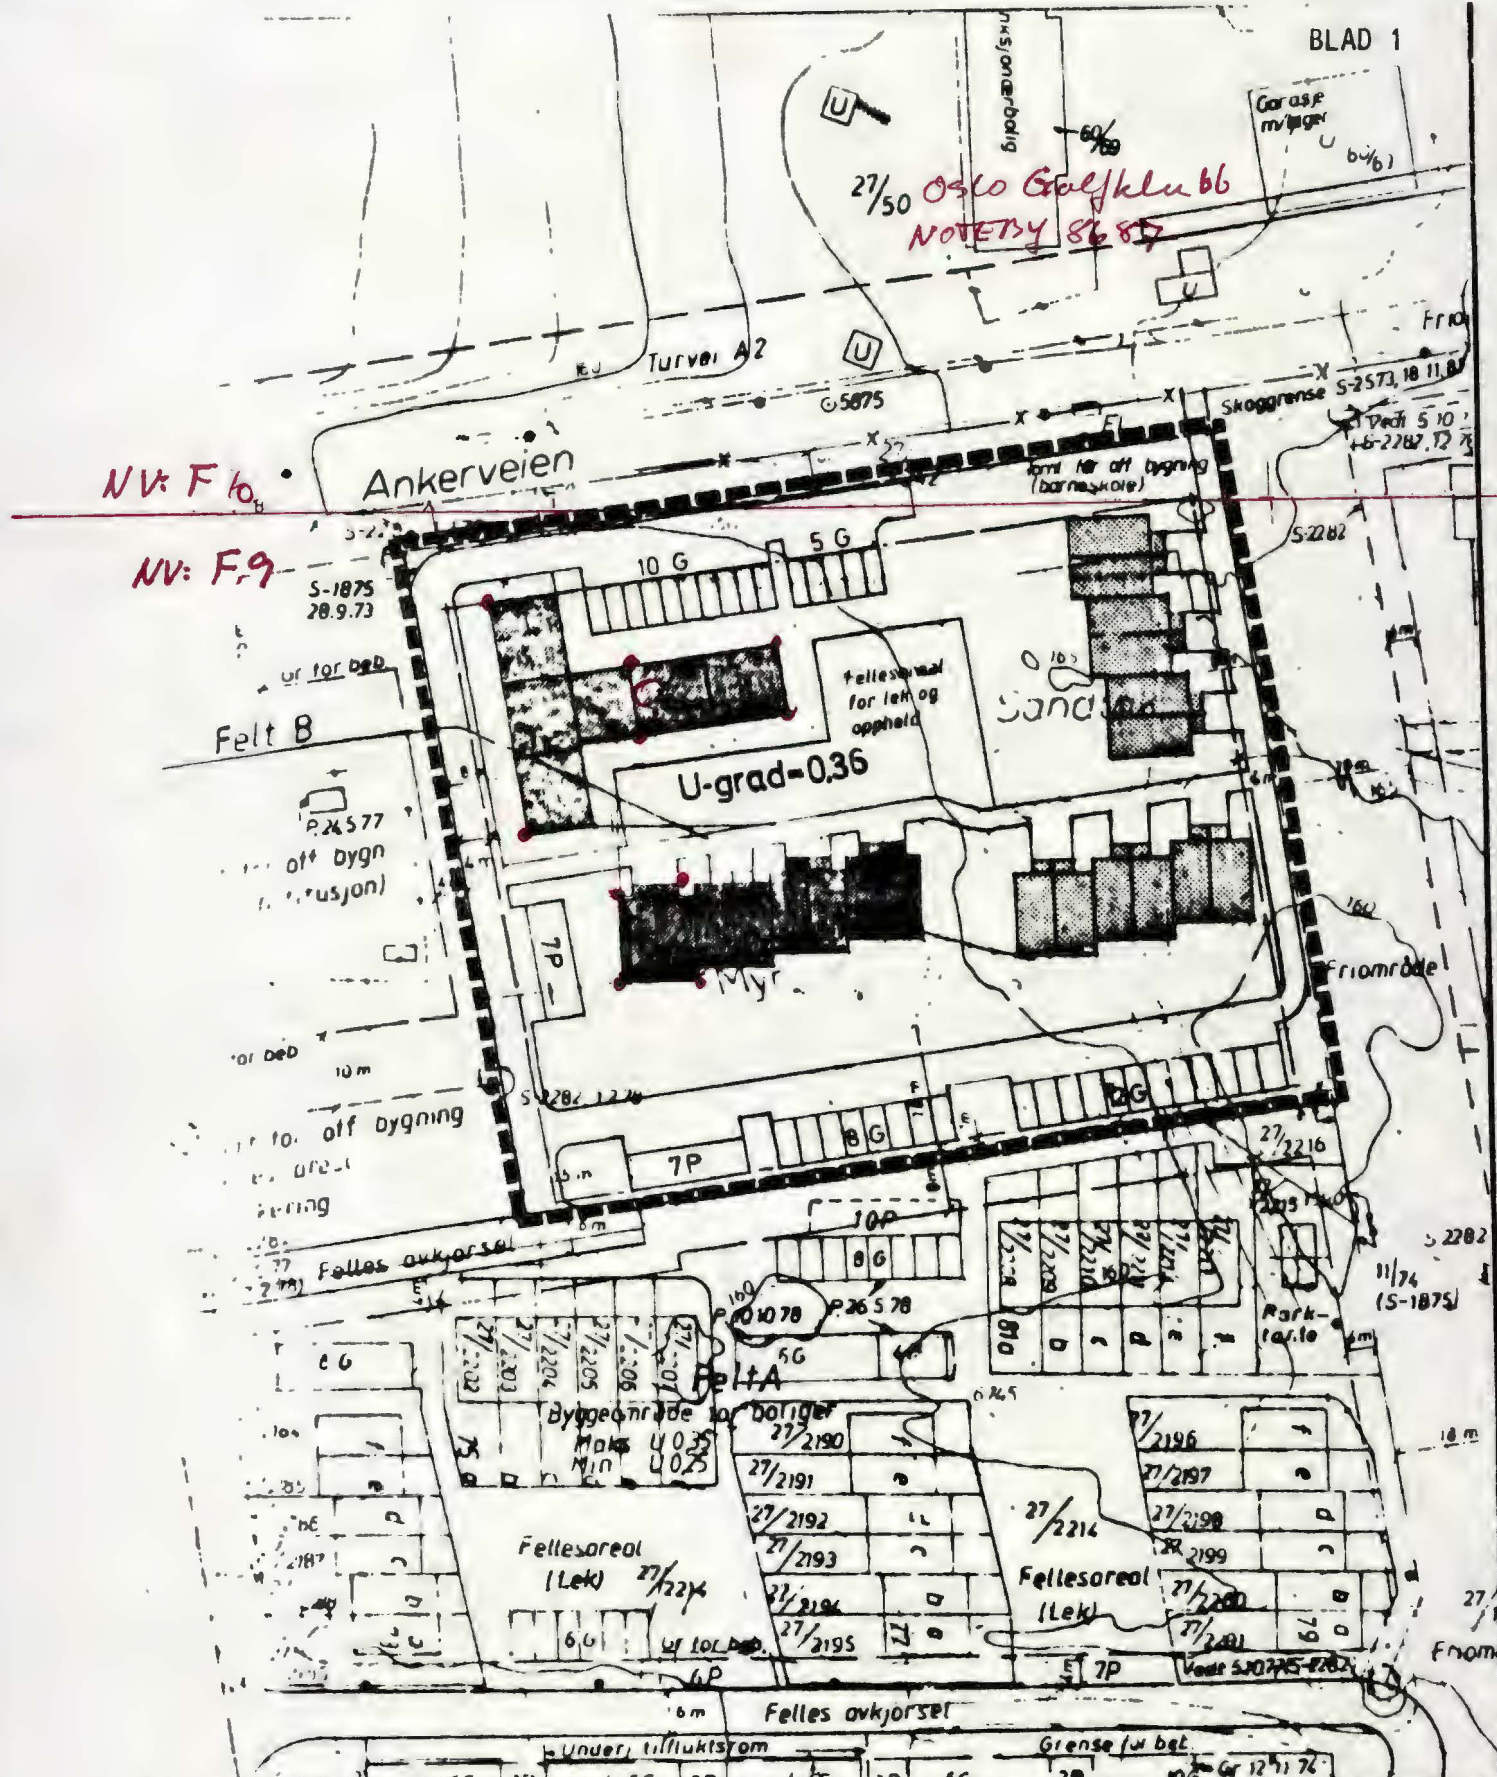

NV: F 10

NV: F 9

27/50 Oslo Golfklubb
NOTISY 86 87

Felt B

U-grad=0.36


Felt A

Dato	Konstr./Tegnet	Godkjent	Målestokk	SITUASJONSPLAN	
9.12.86.	O.M.		1 : 1000	Betattning for:	Erstattet av:
DEL AV GNR.27 BNR.242, VOKSEN				Ing. firma Haukelid AS	
				NV: F 9 IV	
Henvisning: 59/86		Beregning:			

N



ANKERVEIEN

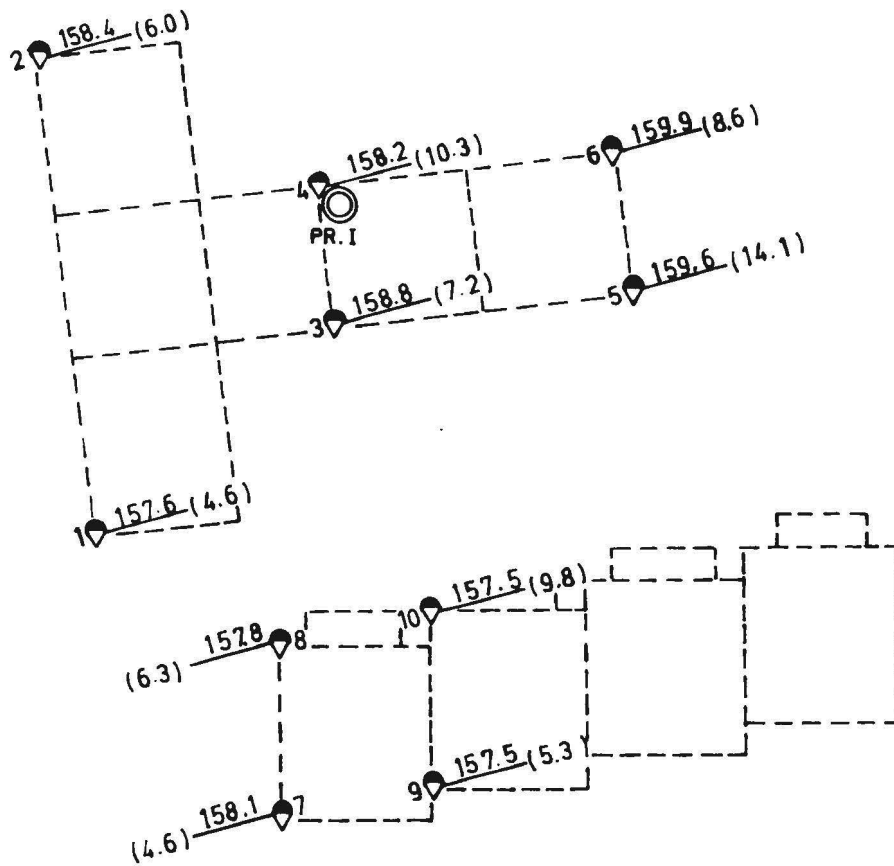

Dato	Konstr./Tegnet	Godkjert	Målestokk	BORPLAN	
9.12.86.	O.M.		1 : 500		
DEL AV GNR.27 BNR.242, VOKSEN				Erstatning for:	Erstattet av:
				Ing. firma Haukelid & S	
Henviøning:	59/86	Beregning:			



INGENIØRFIRMAET
HAUKELID A.S. OSLO
PRØVEANALYSE

Oppdrag: DEL AV Gnr. 27 Bnr. 242, VOKSEN

Arb.nr.: 59/86

Tegnet: 5.12.86. O.M.

Hull
I

Hull	Opptak med:	Dyp i m. regnet fra:		Grunnvannstand
I	54 mm	terreng	Kote. 158.1	
		« :		

TEGNFORKLARING

- w = vanninnhold Romvekt: □ = enkelt trykkforsøk
 w_p = utrullingsgrense ○ = hele prøven ▽ = konusforsøk
 w_L = flytegrense ● = lokalt i prøven ▼ = «-« omrørt
 ∅ = ødometerforsøk + = vingebor + = bruddeformasjon ved trykkforsøk

BLAD 3

NV F9

401 H

