



50611 II

201K

PROFIL B - B

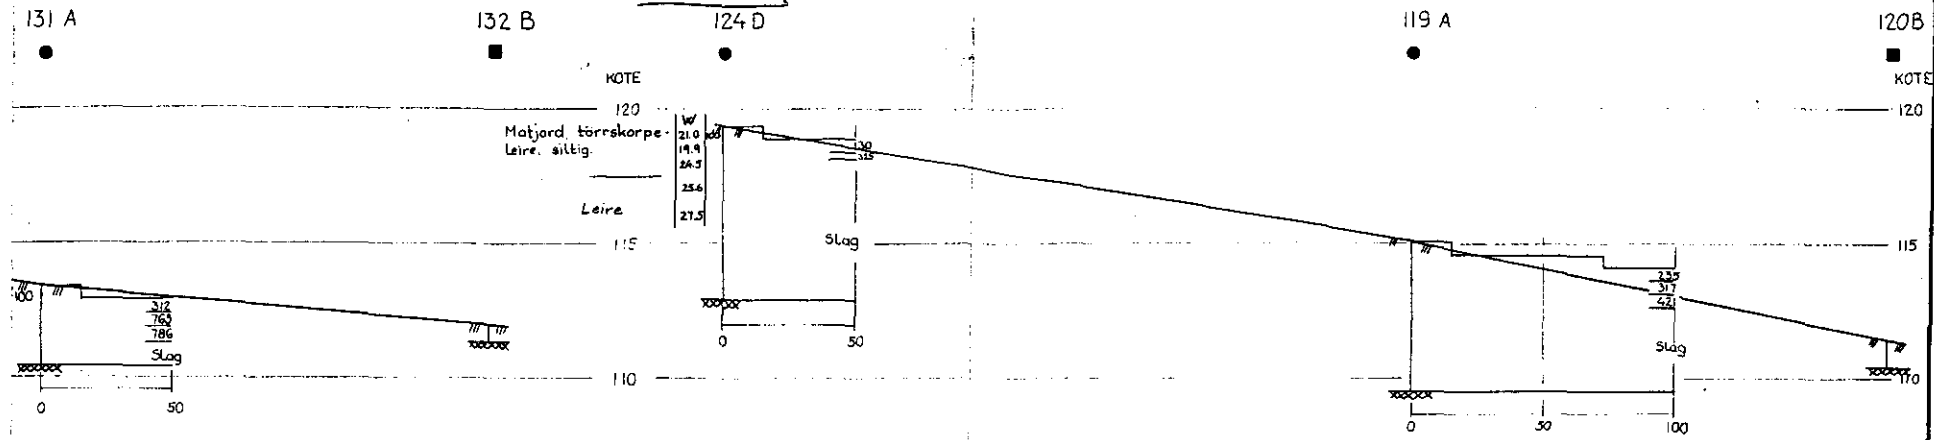

PROFIL C - C

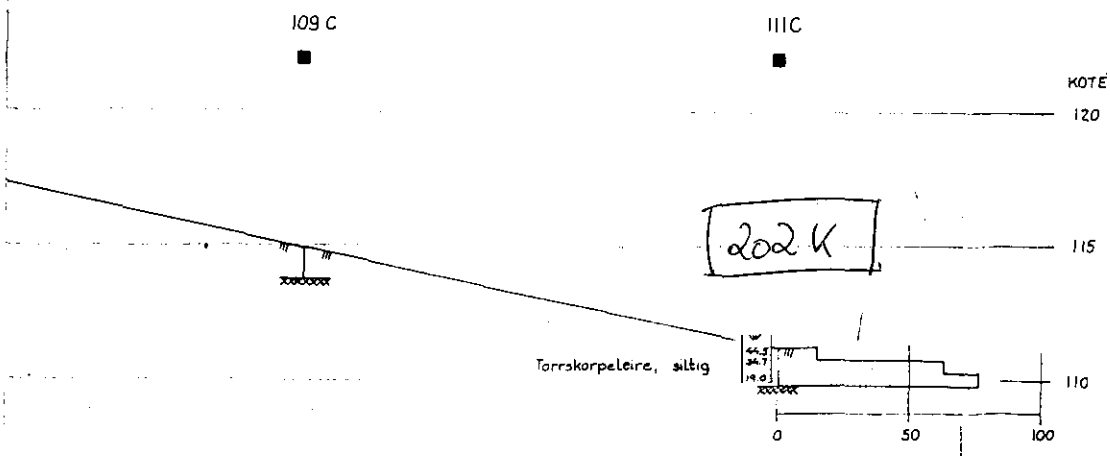

202K

c			
b			
a			
Rev.	Dato	Sign.	
Byggherre: O B O S			
Anlegg: MUNKERUD DEL AV FELT C			
Sted: OSLO			
PROFILI A - A, B - B OG C - C	Målestokk	Målt B.E.	Aug. -72
	1:200	Beregn.	
		Tegn. K.E.A.	6. sept. -72
		Kfr.	
A/S GEOTEAM <small>REGULERINGSGRUPPEN</small>		Tegn. nr. 2820-4	
<small>TIDLIGERE A/S SIVILINGENIØR O. KJØLSE</small>			