

H A U K E L I D


tgn. 526

Malmøgaten 5

NO:D3IV


Overført 80

Stockholmsgt.

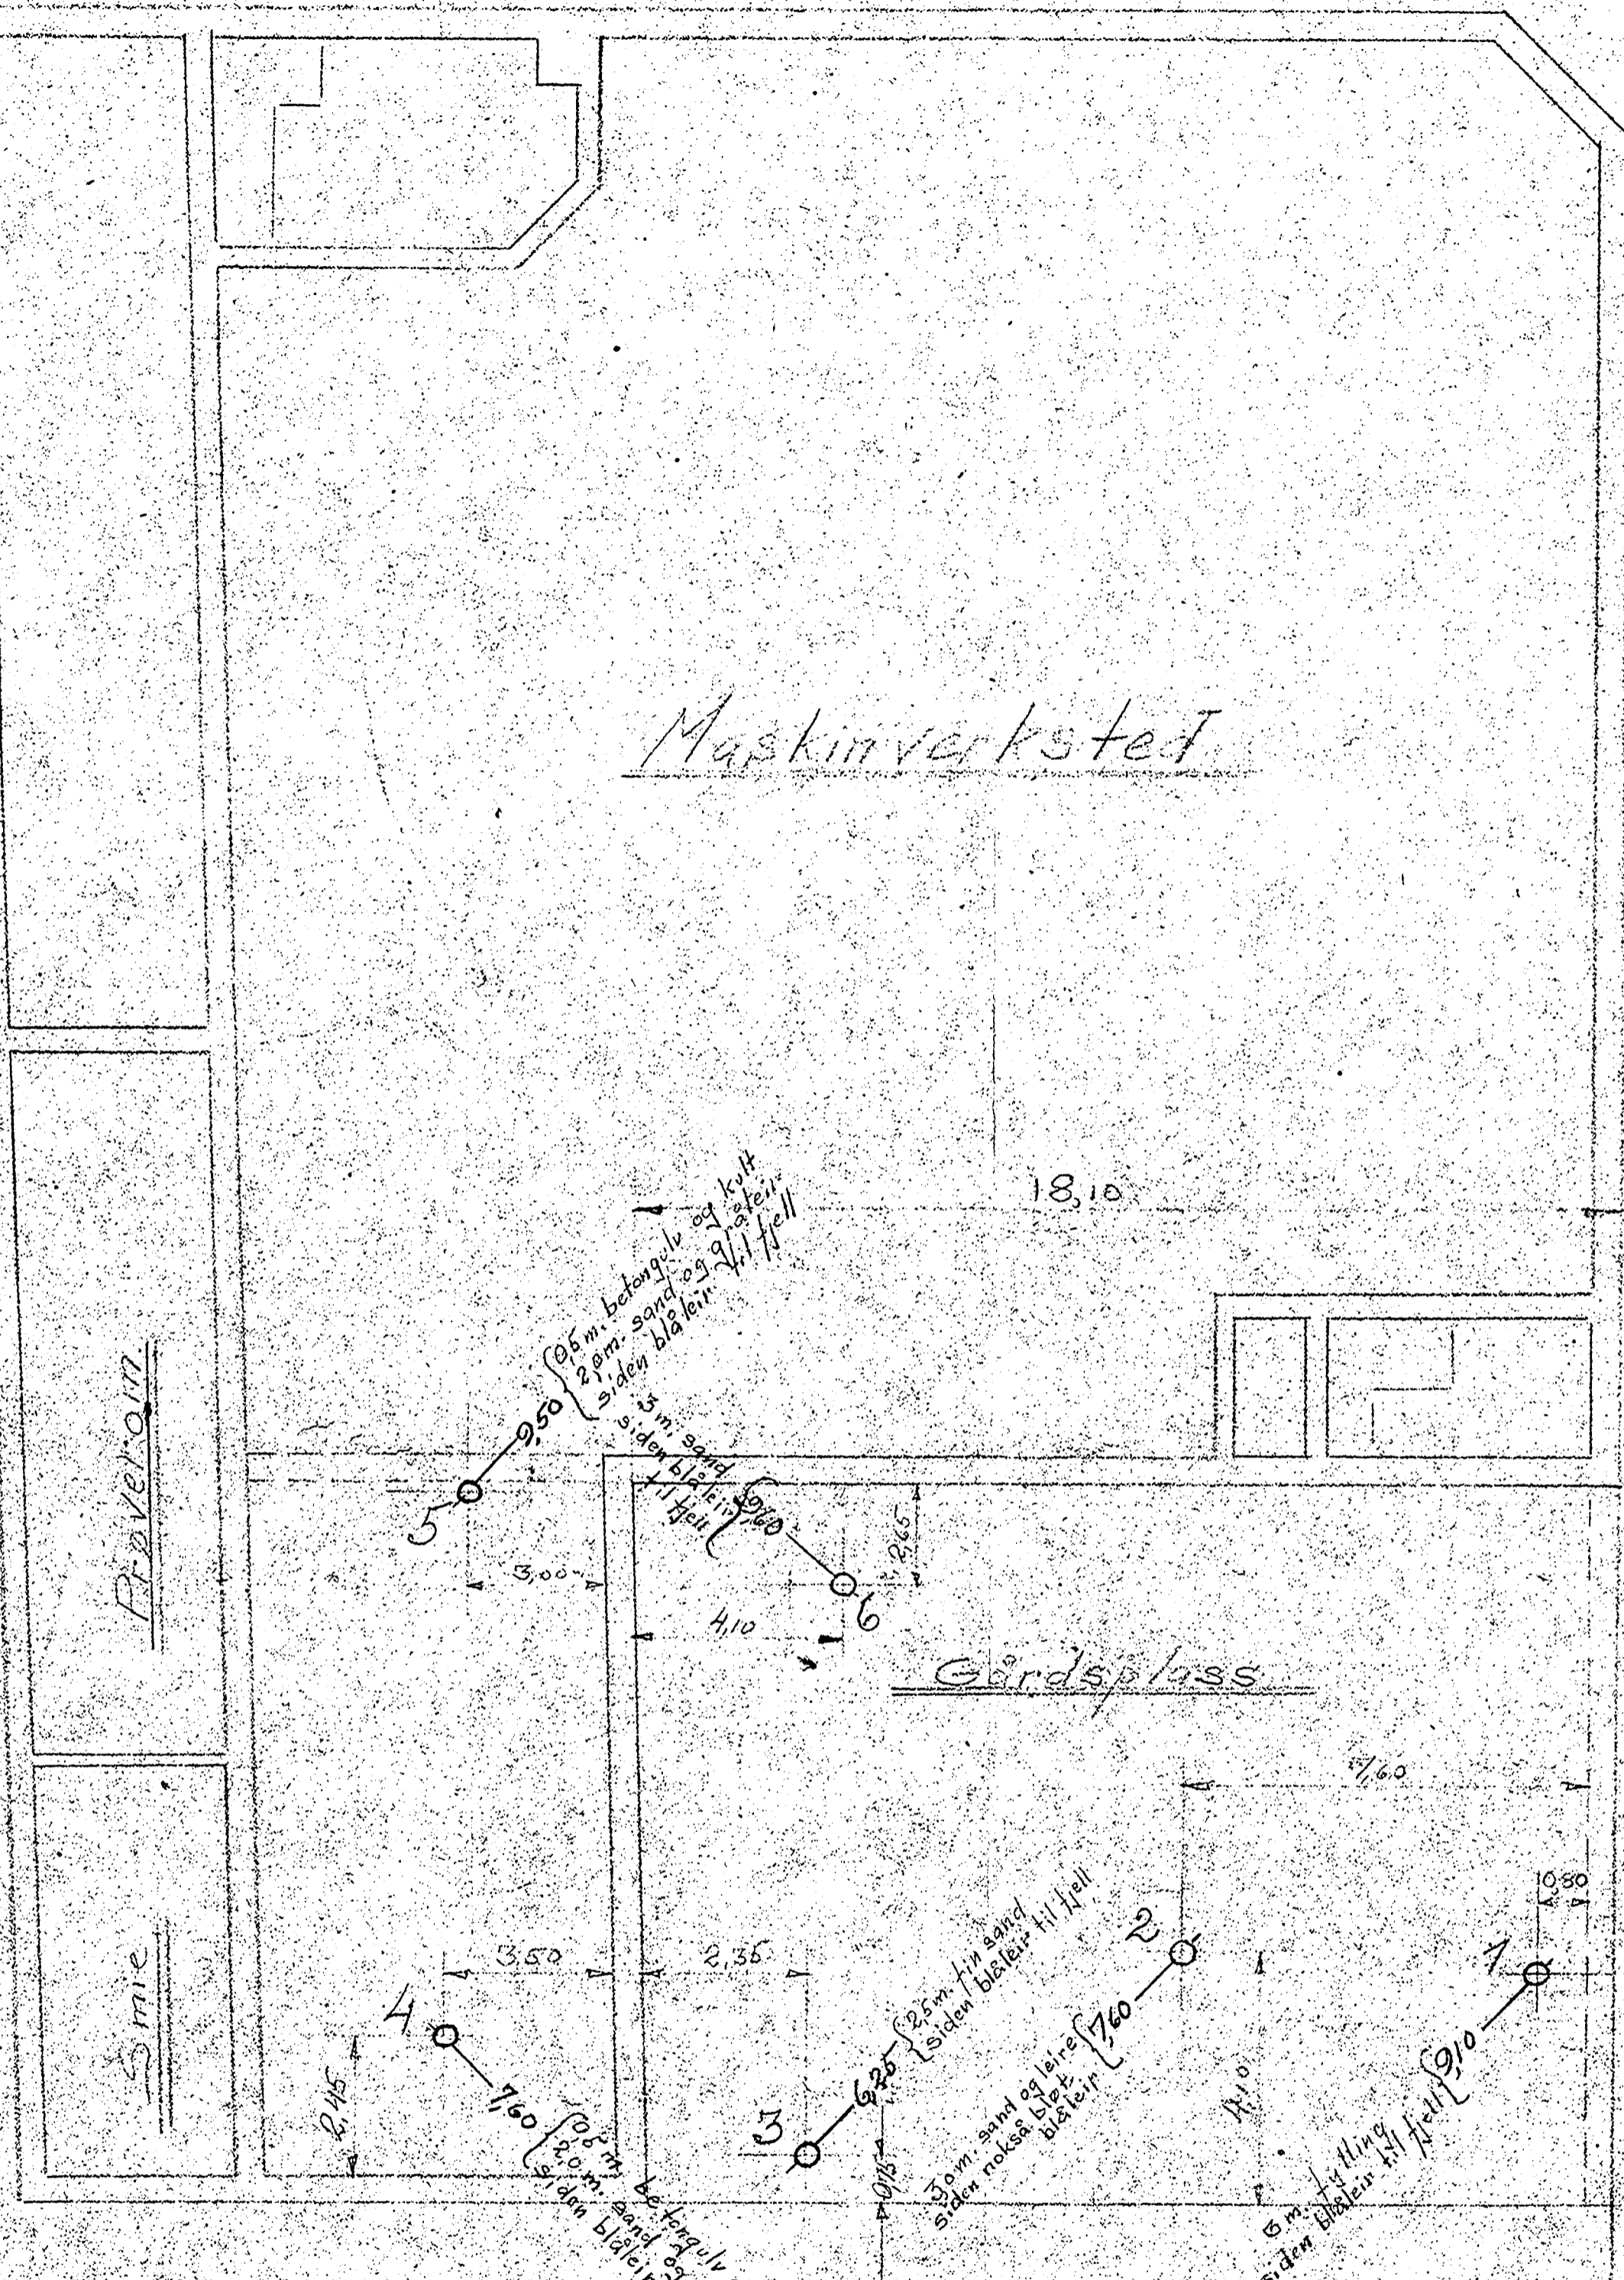

Plan ca 1:100

Malmögat.

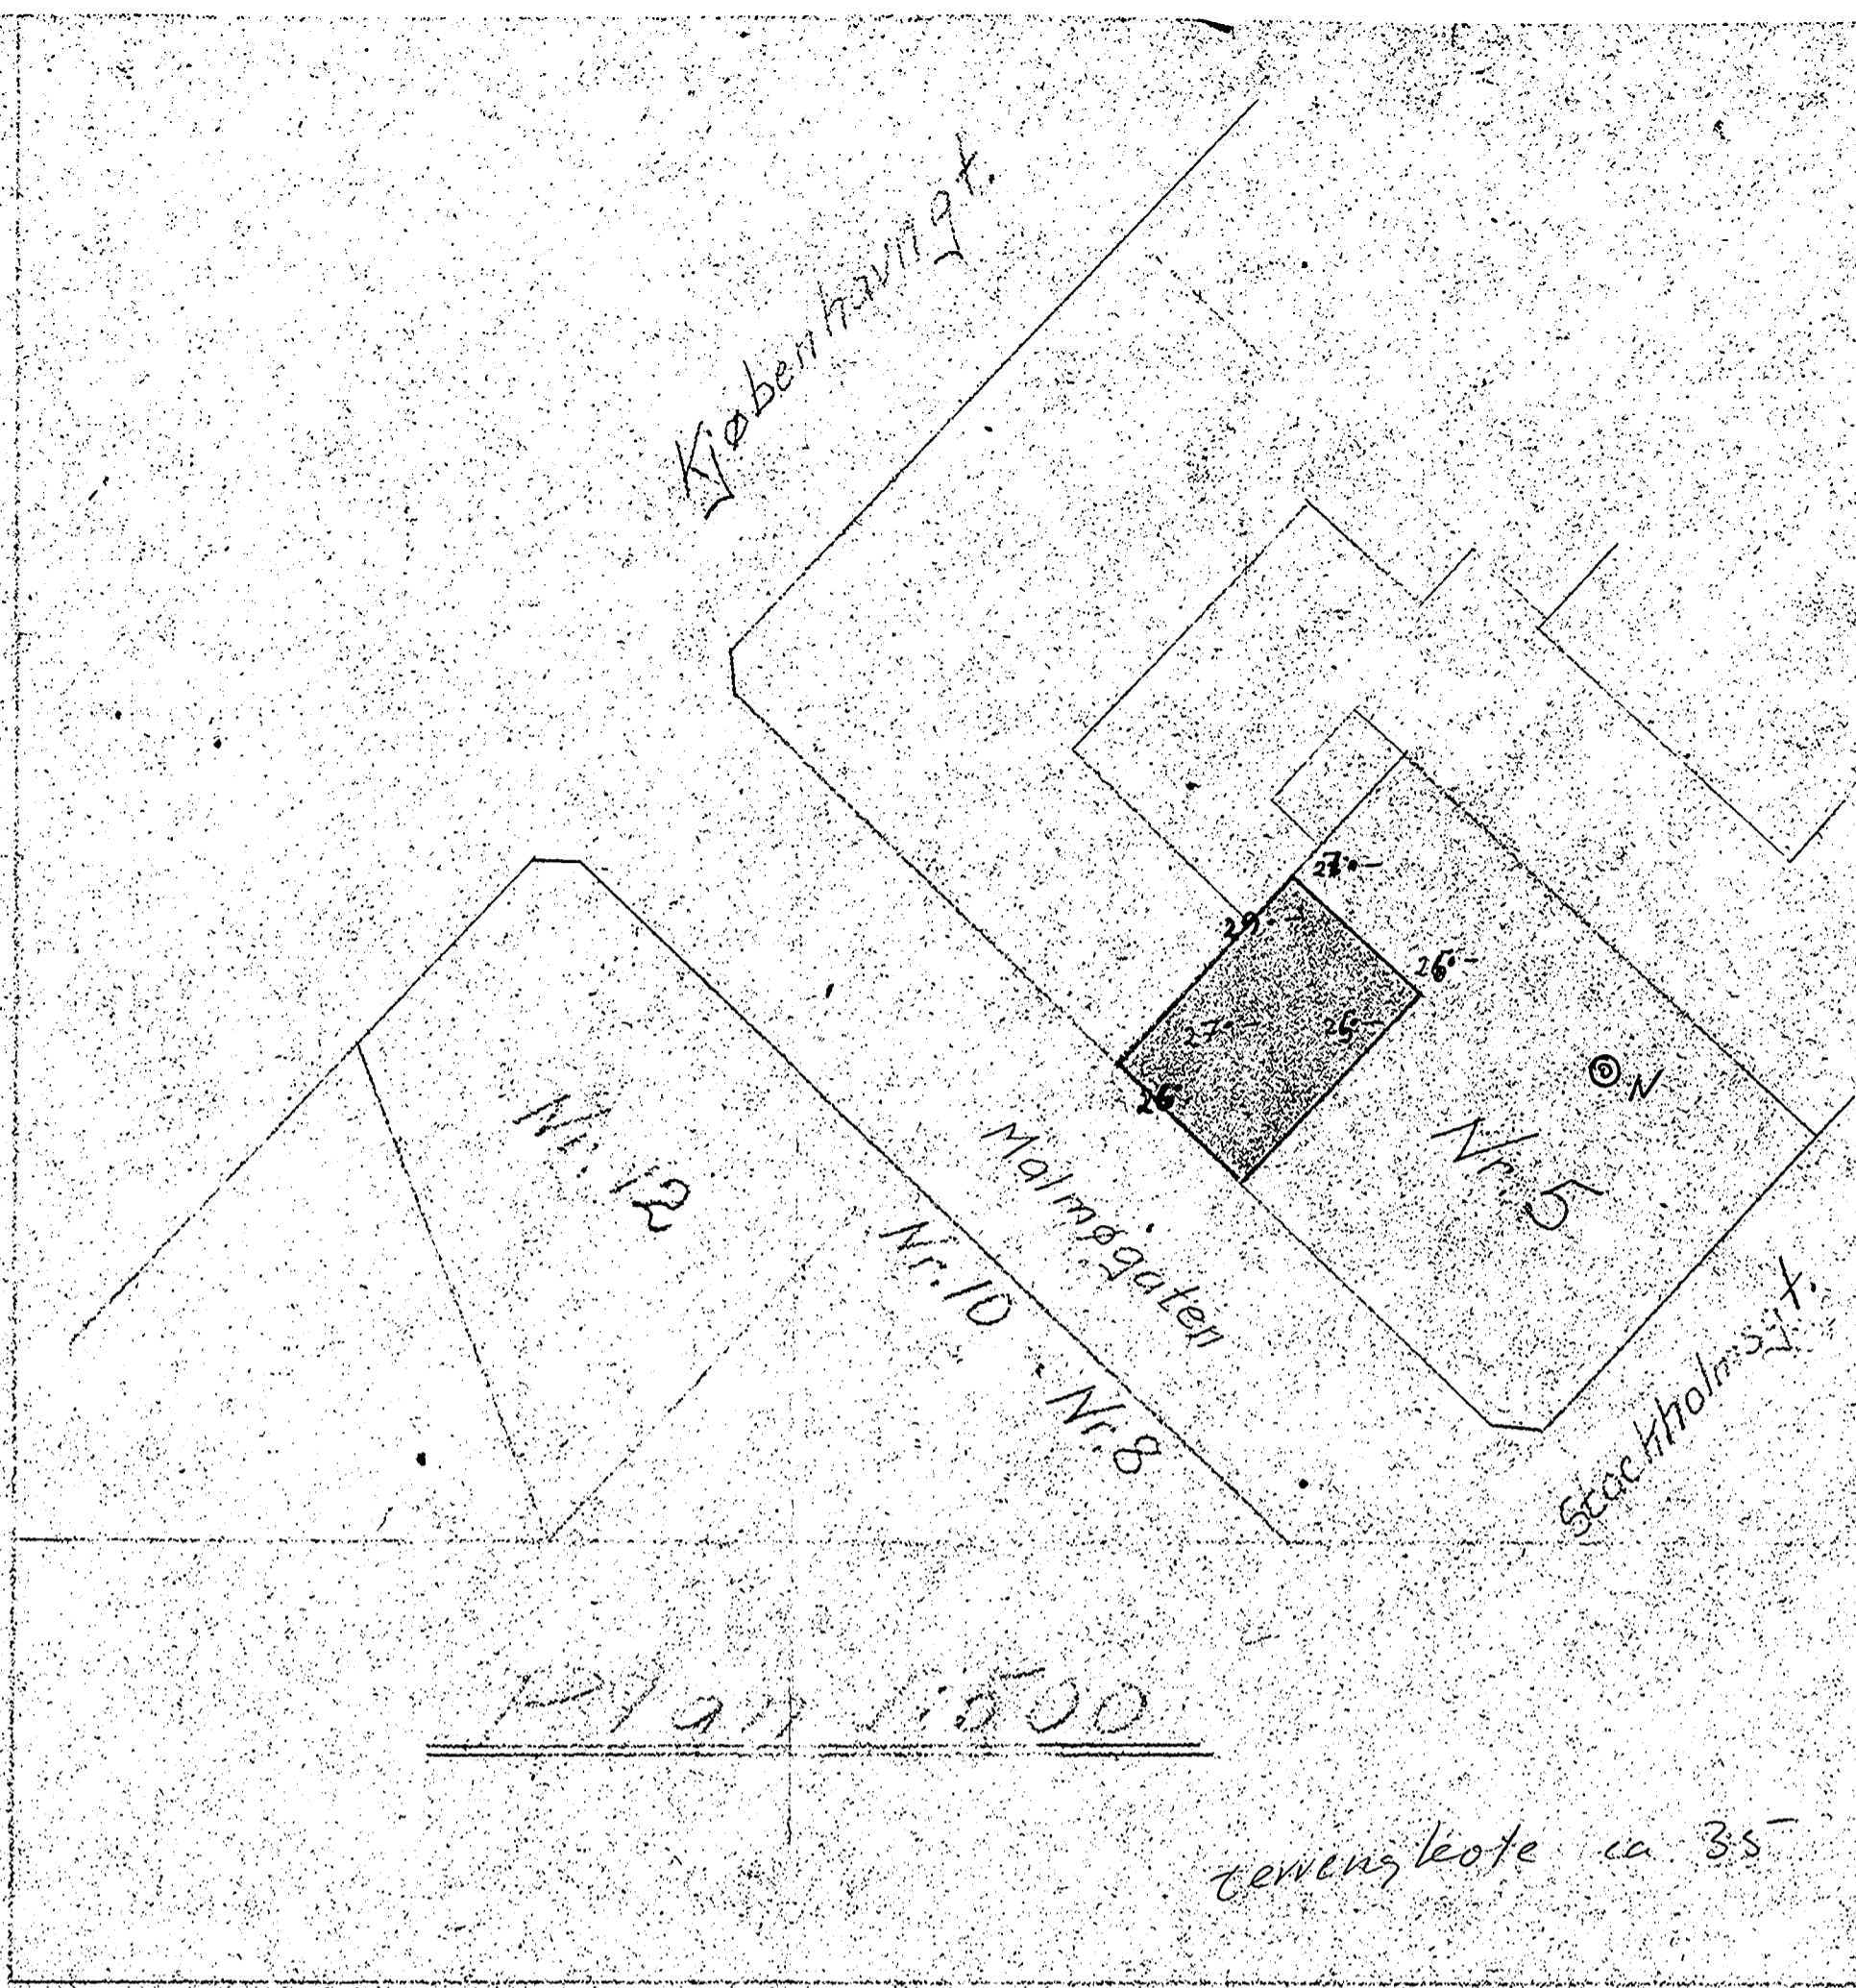

Plan 1:500

Ps. fra Notuly se 5167-11
Beregning 4/5 Kjøbenhavn 11

Betegnelser:

○ = Bortull
x = dybde til fjell

| | | | |
|----------------------|--|---|----------------------|
| H. Frøpp Motarfabrik | Grunnboring | Efter: Oslo Oppm. Vest 17-1929 H/s H.R.-35 | |
| | Malmögat. 5 Oslo | Skala 1:500 ca 1:100 | T.T. 1929 1930 |
| | Ingeniør B. Haukelid T. Frøpp W.P.H. | Nr. 526 | |