

SO-B-1<sup>z, III</sup>

NoTeBys arbeide

8729

(Bankplassen 2)

Forsvarets Bygningstjeneste


20. 10. 1970

SO. B1, II

*overført Jan 85*  
*[Signature]*

Tilhører Undergrunnskartverket  
Må ikke fjernes



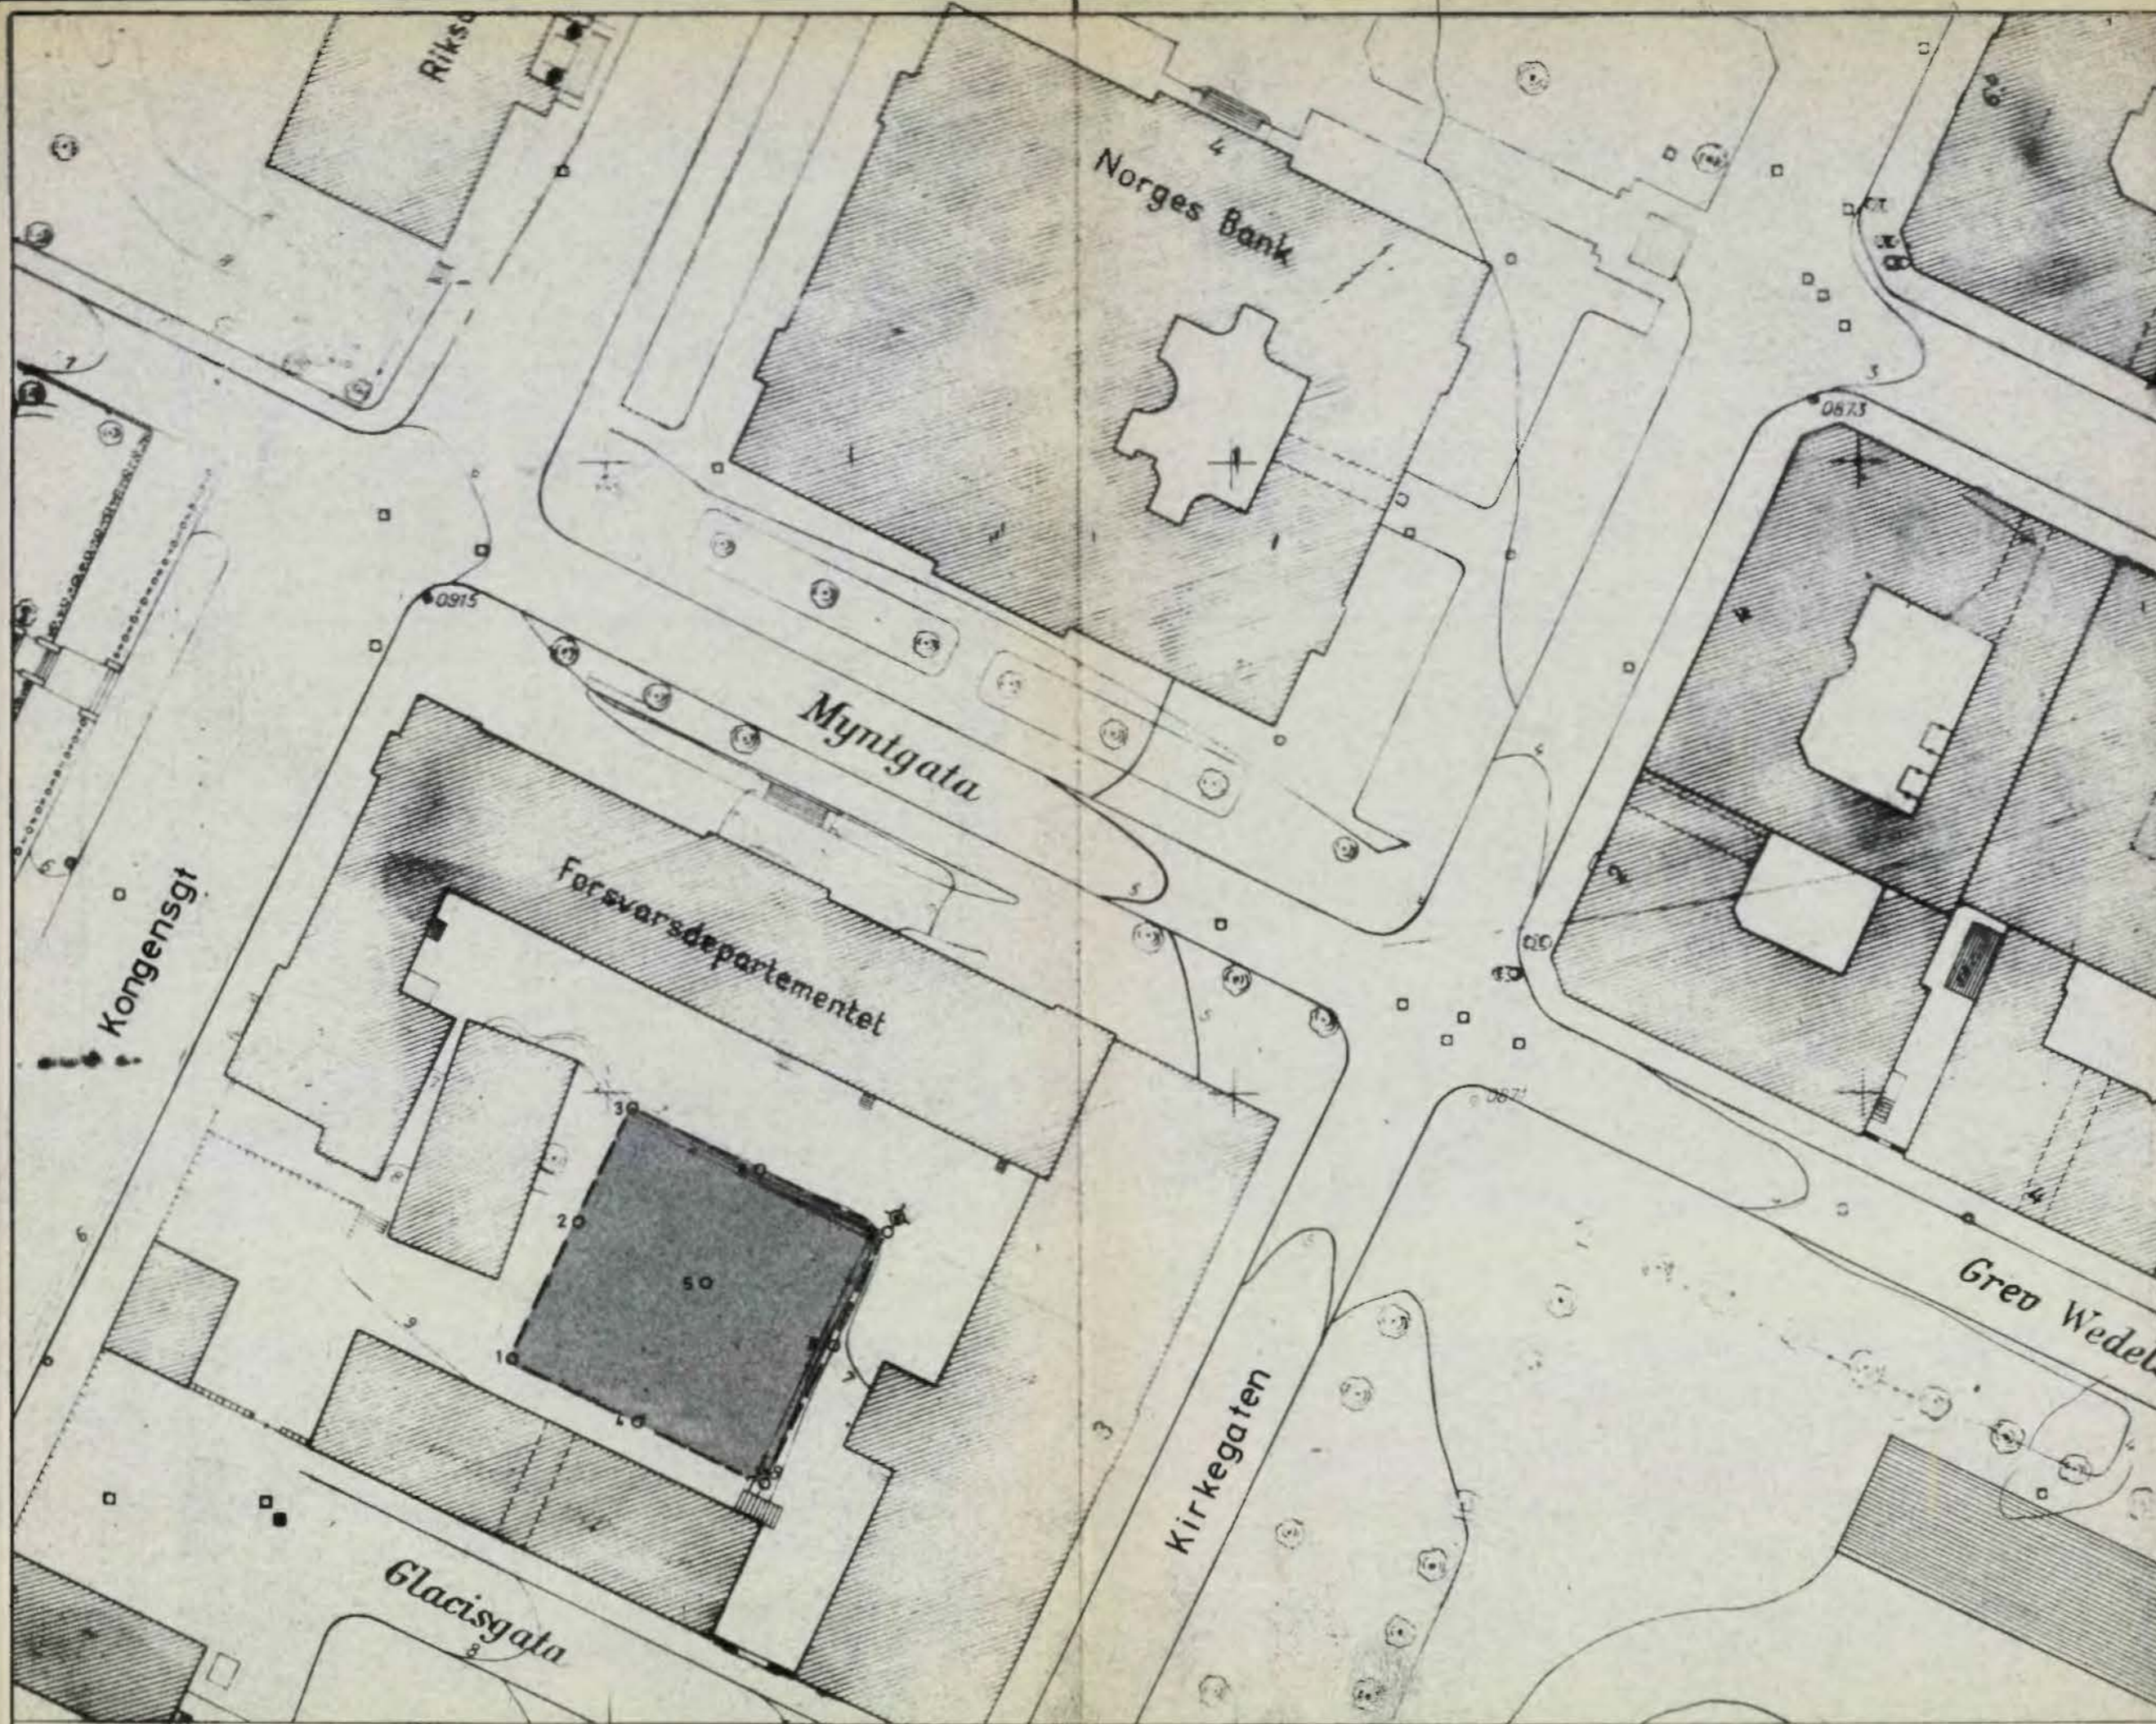

● Dreiesondering    ⚙ Fjellkontrollboring    ⊙ Prøvsone    + Vingebooring  
 ○ Enkel sondering    ⊗ Kjerneboring    □ Prøvegrop    ⊕ Poretrykksmåling  
 ▼ Ramsondering

Borhull nr.     $\frac{\text{Terreng (Bunn) kote}}{\text{Antatt fjellkote}}$     Boret dybde + (boret i fjell)

Borbok nr. 3920    Lab. bok nr.

Kartgrunnlag:  
 Utgangspunkt for nivellement: F.M. 4, H.-6, 590

Bokst.	Forandring	Dato	Bokst.	Forandring	Dato
<b>Bankplassen 2</b> <b>Forsvarets Bygningstjeneste</b> <b>Situasjonsplan</b>			Målestokk <b>1:500</b>	Tegn. LEK	Dato 20/10-70
				Trac.	
				Kir.	SO-B-1 <sup>II,III</sup>
<b>NORSK TEKNISK BYGGEKONTROLL A/S</b> <b>JAN FRIIS</b>			<b>8729-1</b>		
Thv. Meyerstgt. 9, Oslo 5			Tlf. 68 92 90		



