

⊗ SETNINGSBOLT

▭ FRØSTVEGG (PLANLAGT)

▨ UTSPRENGT FJELL

- DREIESONDERING ⚙ FJELLKONTROLLBORING ⊙ PRØVESERIE + VINGEBORING
- ENKEL SONDERING ⊕ KJERNEBORING □ PRØVEGROP ⊖ PORETRYKKMÅLING
- ▼ RAMSONDERING ⊖ TRYKKDREIESONDERING ▽ TRYKKBONDERING

BORHULL NR. TERRENG (BUNN) KOTE BORET BYBDE + (BORET I FJELL)
ANTATT FJELLNOTE

BORBOK NR. 9847 LAB. BOK NR. 1301

KARTGRUNNLAG:
 UTGANGSPUNKT FOR NIVELLEMENT:

Se NOTEBY 49879


Noteby 49553

SG B 1 - IV

Dokument 31/3-78 CR Stortingsg. 2

REV.	REVISJONEN GJELDER	SIGN.	DATO
	SITUASJONS- OG BORPLAN	MÅLESTOKK	TEGNET
	UNI FORSIKRING STORTINGSGT. 2	1: 200	EN
			KONTR.
			T. Per.
			DATO
			07. 04. 89
		ERST. FOR.	
	OPPDRAK NR.	TEGN. NR.	REV.
	49553	1	



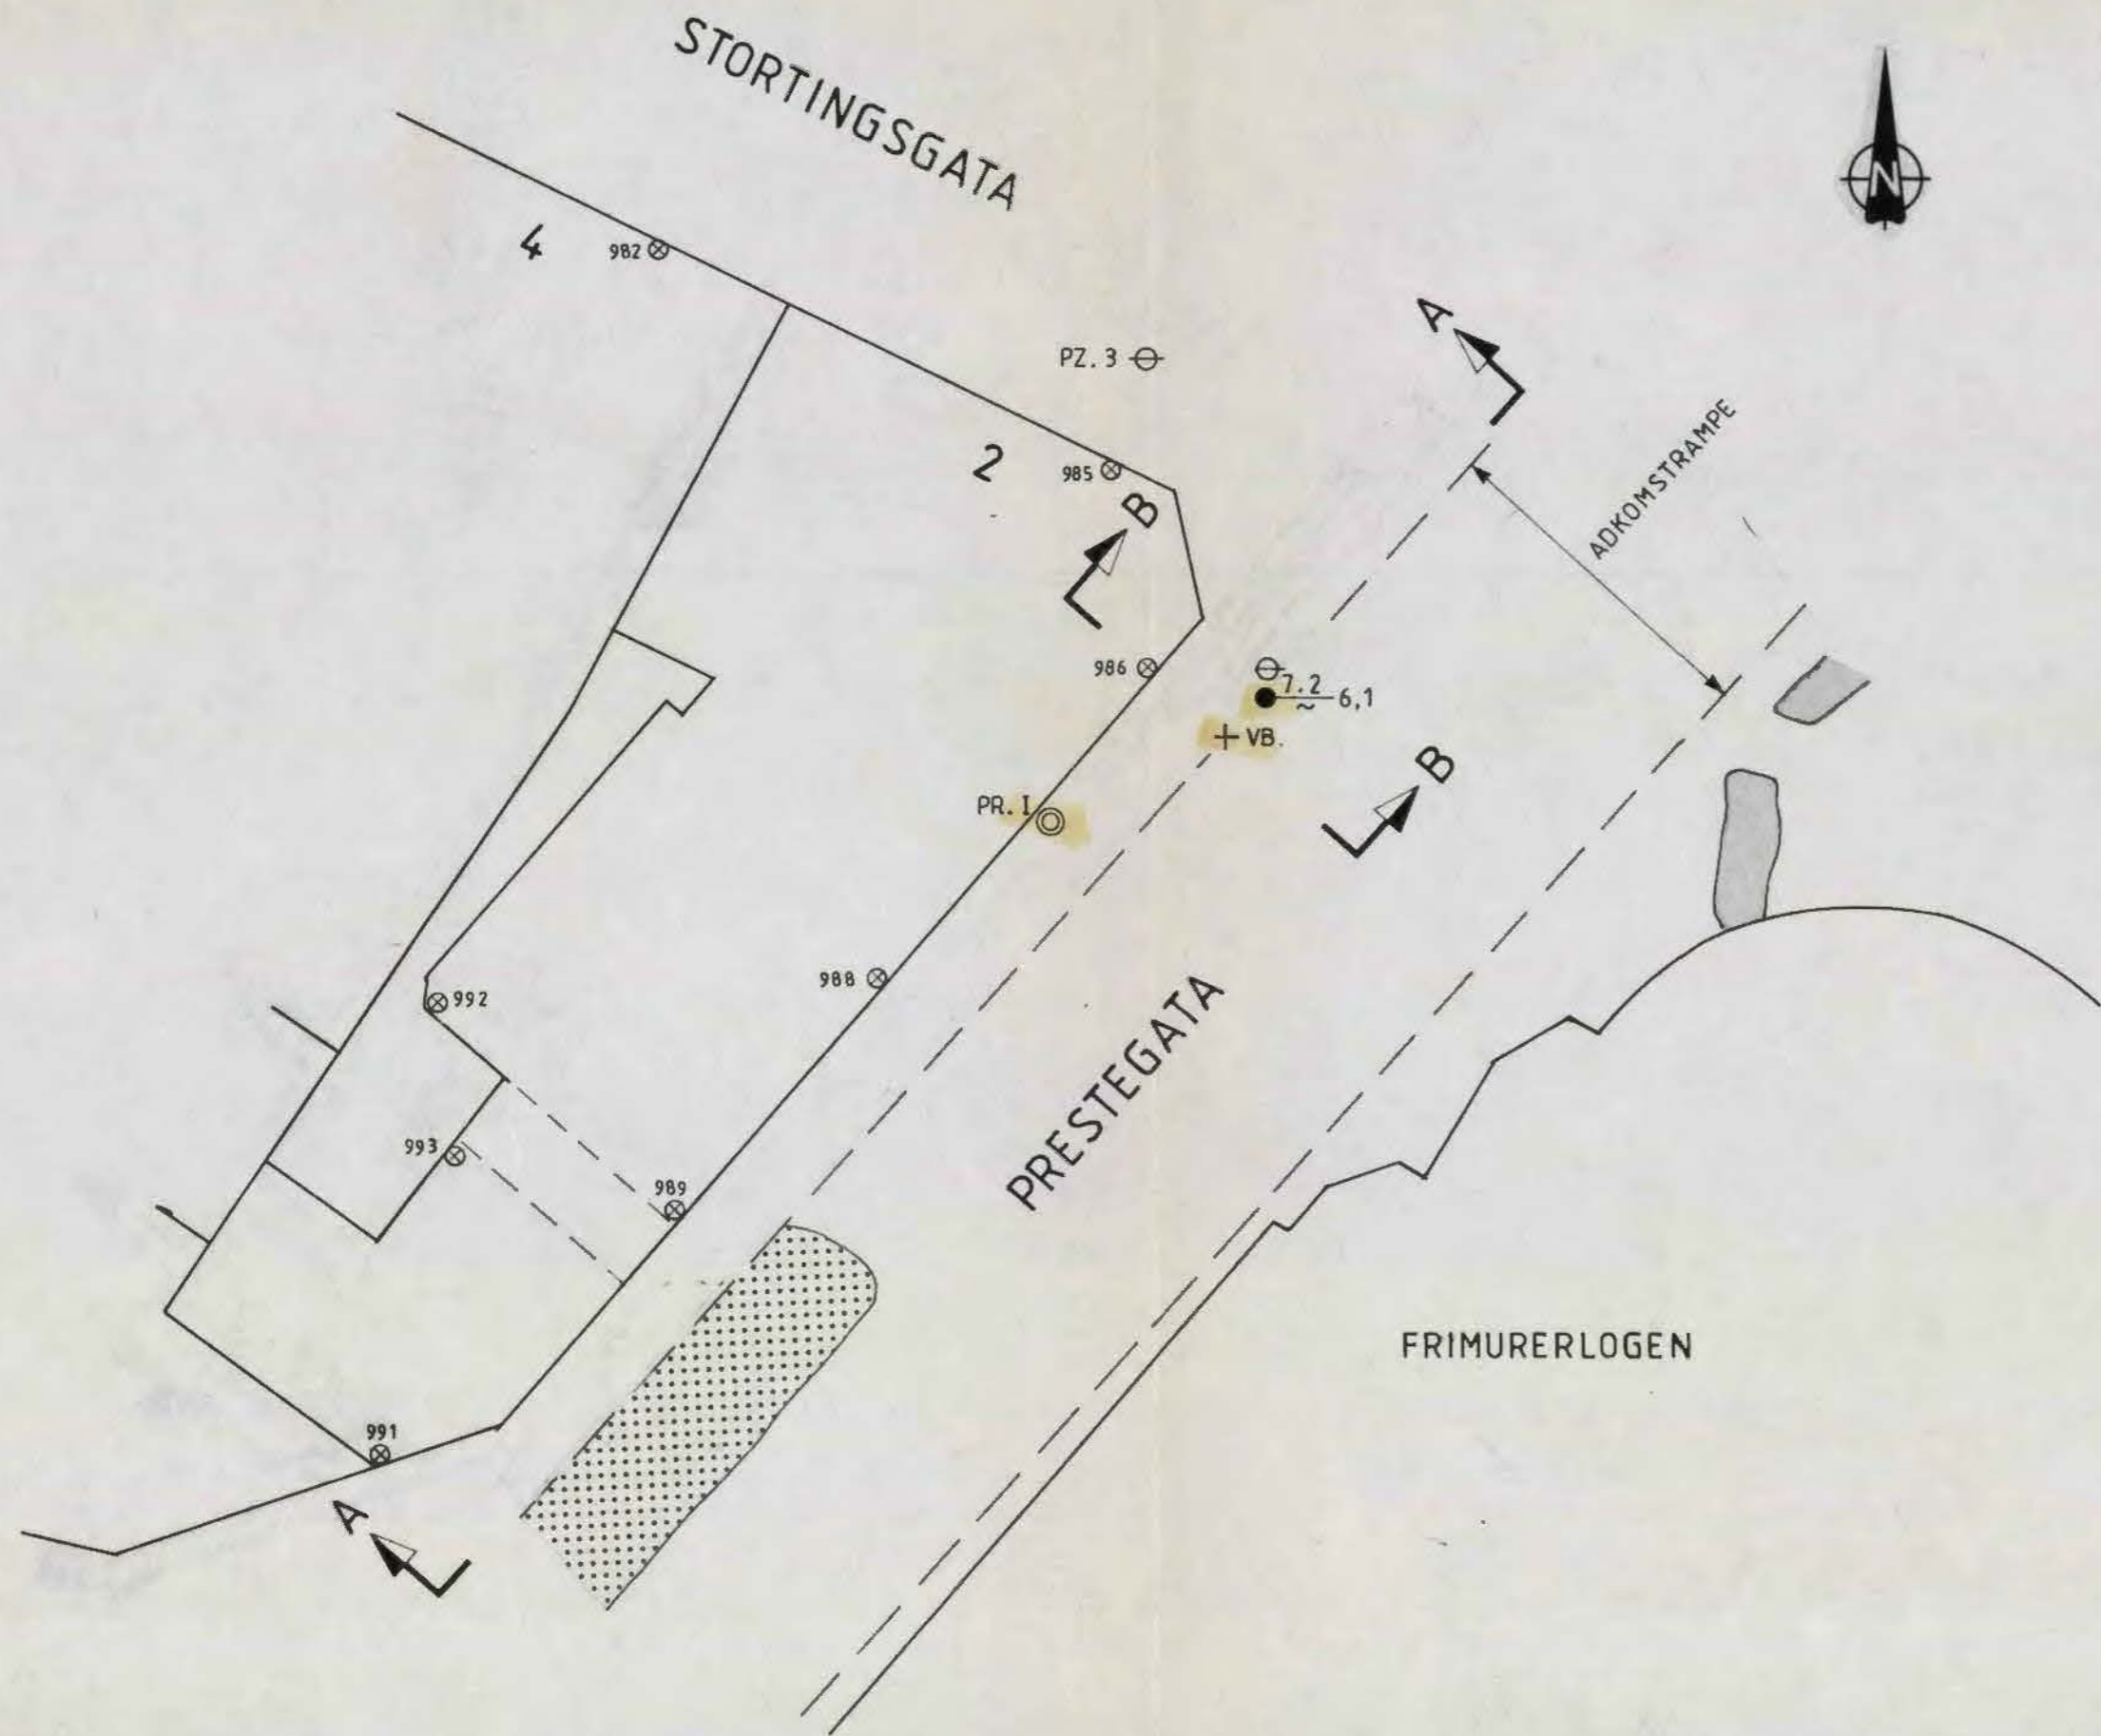

TEGNFORKLARING :

- ⊗ SETNINGSBOLT
- ⊗ UTSPRENGT FJELL
- DREIESONDERING
- ENKEL SONDERING
- ▼ RAMSONDERING
- ☆ FJELLKONTROLLBORING
- ⊕ KJERNEBORING
- ⊖ TRYKKDREIESONDERING
- ⊙ PRØVESERIE
- PRØVEGROP
- ⊖ TRYKKSONDERING
- + VINGEBORING
- ⊕ PORETRYKKMÅLING

Se NOTEBY 49553

SO B 1 - IV

BORHULL NR. _____ TERRENG (BUNN) KOTE _____ BORET DYBDE + (BORET I FJELL) _____
 ANTATT FJELLKOTE _____

BORBOK NR. 9847 LAB. BOK NR. 1301

KARTGRUNNLAG:
 UTGANGSPUNKT FOR NIVELLEMENT :

REV.	REVISJONEN GJELDER	SIGN.	DATO
	SITUASJONS- OG BORPLAN	MÅLESTOKK	TEGNET
	NARVESEN A/S STORTINGSGT. 2	1: 200	EN
			KONTR. T. Br.
			DATO 07.04.89
		ERST. FOR.	
	OPPDRAK NR.	TEGN. NR.	REV.
	49879	1	

