

Tilhører Undergrundskartverket
Må ikke fjernes

Haukelid

3/72


Kirkevn. 56

NV:A31



OVERFORT TIL KARTPLATE


DATO: mai 76 SIGN: A. A. Leide

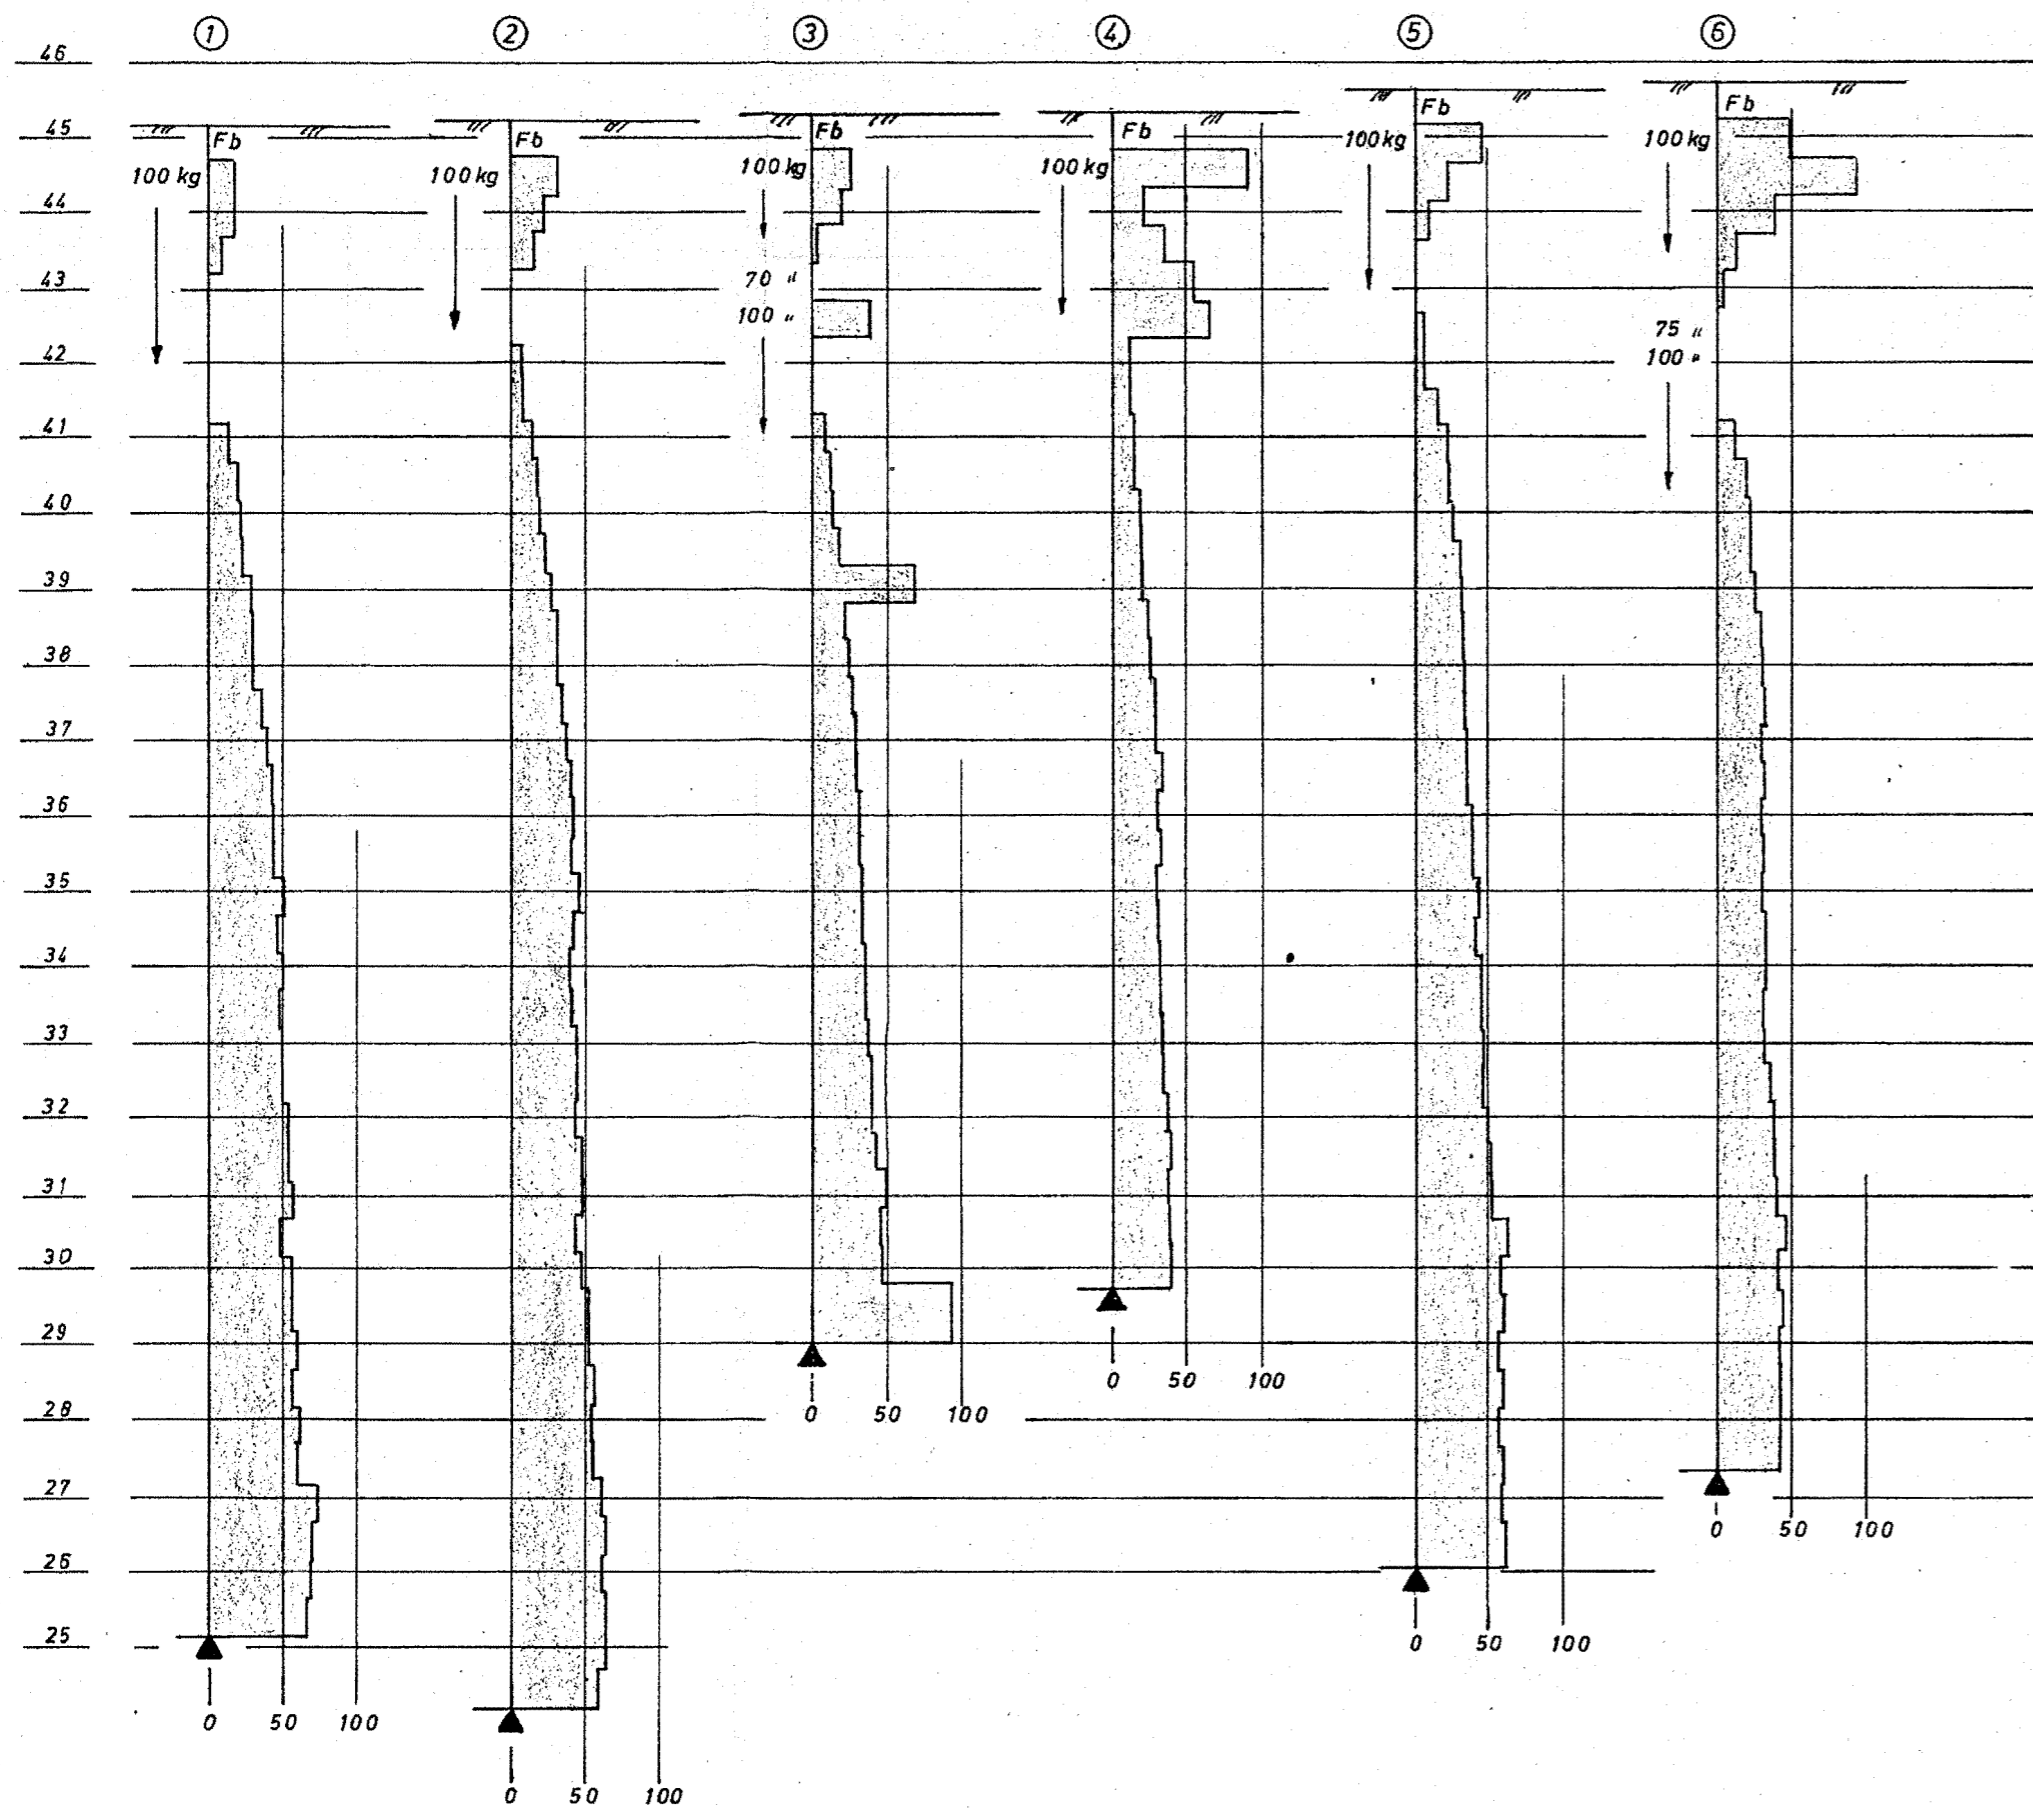

Forklaring til dreiebordiagrammene:

Det er brukt borstenger \varnothing 19 mm. og spiss \varnothing 30 mm.
 Borets belastning er påført borhullets venstre side.
 Boret dreies aldri for belastninger mindre enn 100 kg. som er største belastning.
 Diagrammene viser antall halve omdreininger pr. 0,5 m. synkning.
 Det er forboret 0,5 m. fra terreng.

↓ = Boringen avsluttet; ikke fjell. ↑ = Boringen avsluttet; antatt fjell.

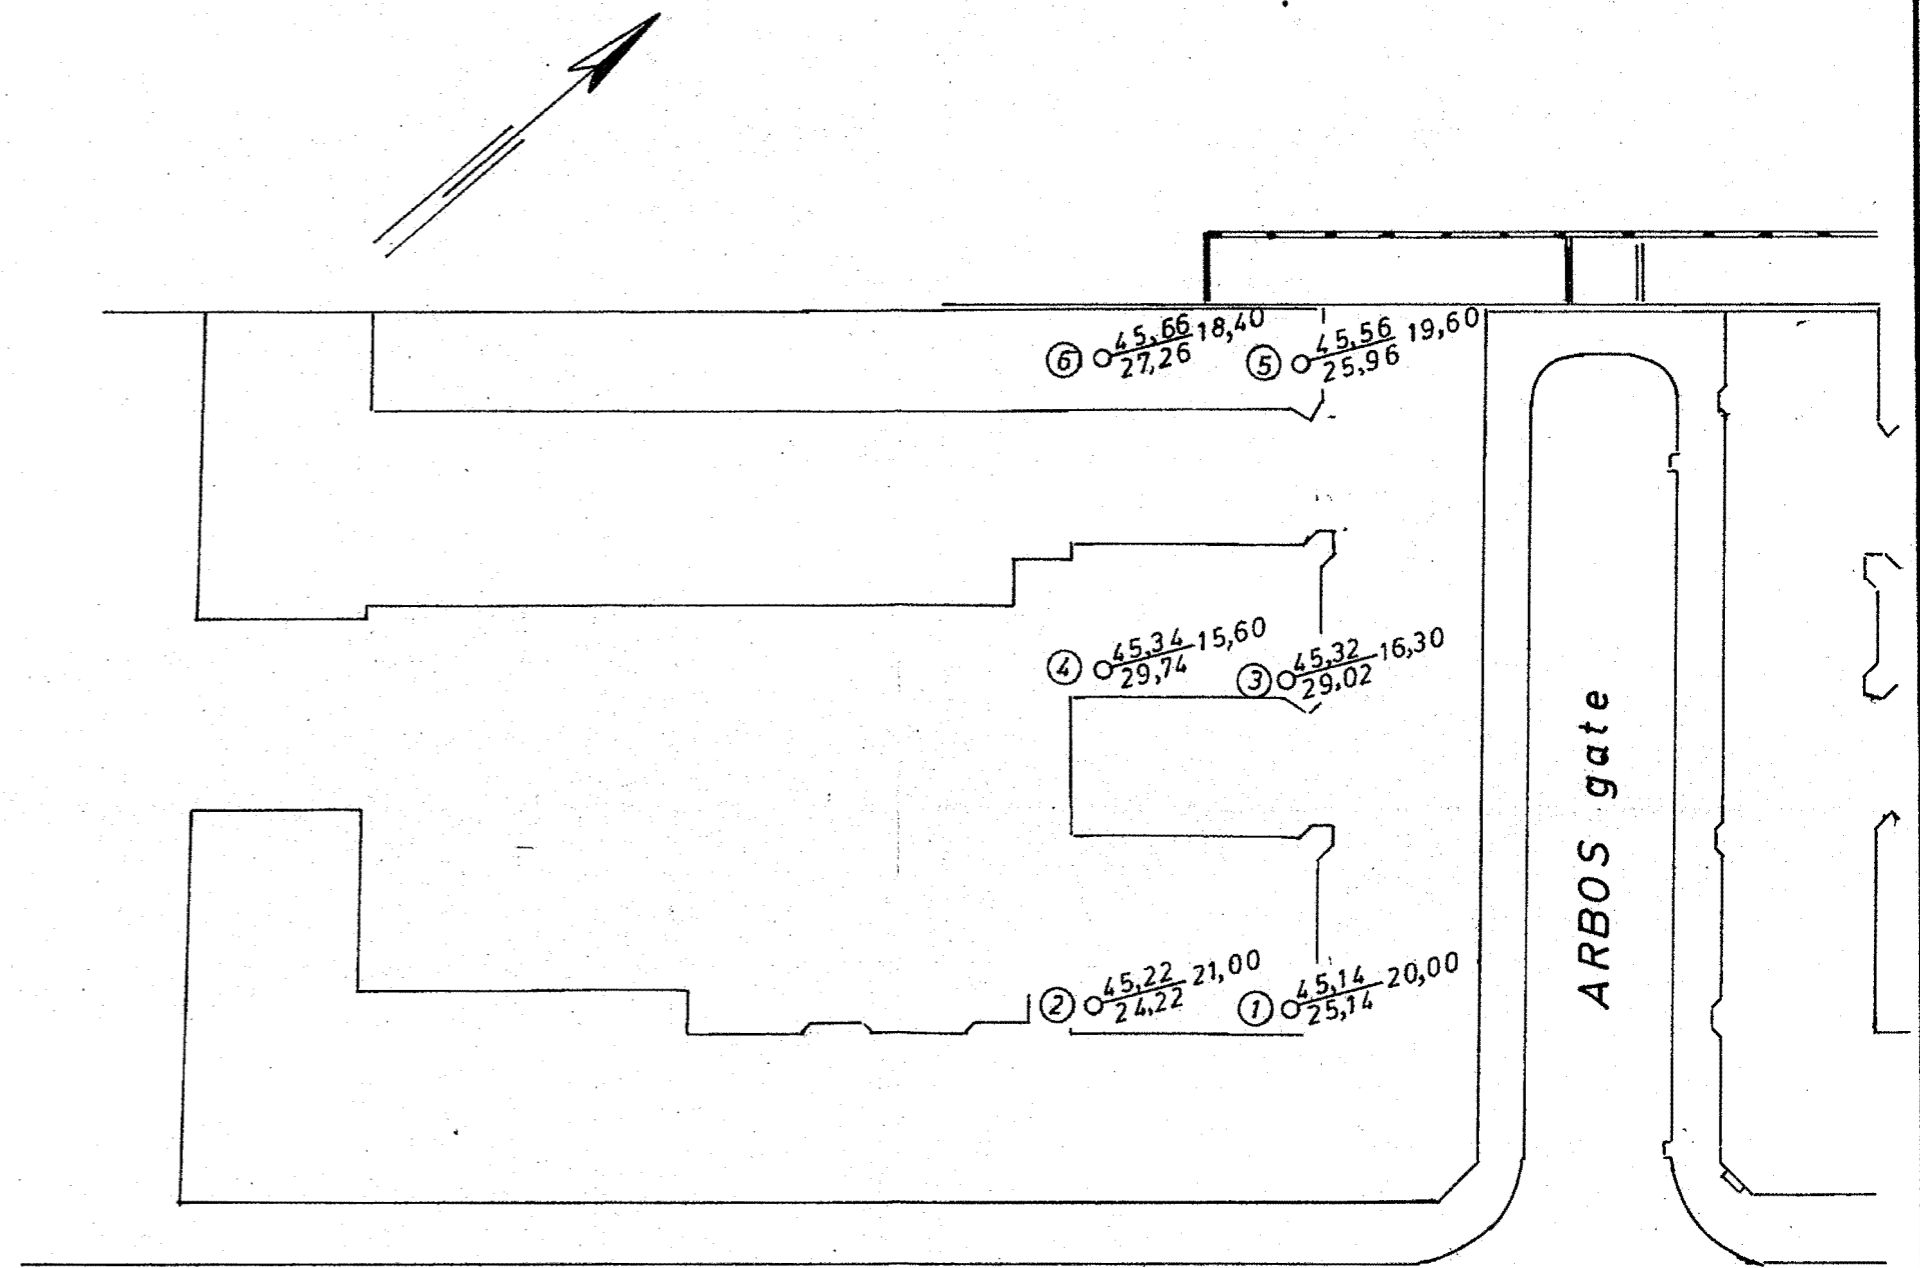

KIRKEVEIEN

- X = Borhull.
- X = Dybde til antatt fjell.
- Y = Kote terreng eller sjøbunn
- Z = -,- antatt fjell.
- [X] = Boring dybde, ikke fjell.
- = Prøvehull, 54 m.m. diam.
- = -,- 40 " -,-
- = Vingeboret

REV.	INDEKS		
KIRKEVEIEN 56		15. 2. 72	I.V.
OPPDRAAGGIVER:		MALESTOKK	DATO
Situasjons- og borplan		1:500	SIGN.
Dreibordiagrammer		1:100	TEGNET
INGENIØRFIRMA HAUKELID AS		GODKJENT	
GRUNNUNDERSØKELSER - OPPMÅLING		ERSTATNING FOR:	
Telefon 21 30 40 - Sandakerveien 76 - Oslo 4		TEGN. NR.: 3006-1	
		ARB. NR.: 3/72	