

Haukelid

281

Industrigt. 71


NO:A3 I

OVERFØRT TIL KARTPLATE


DATO: Aug. 77

SIGN: *Leid*

FAGERBORG GATEN.

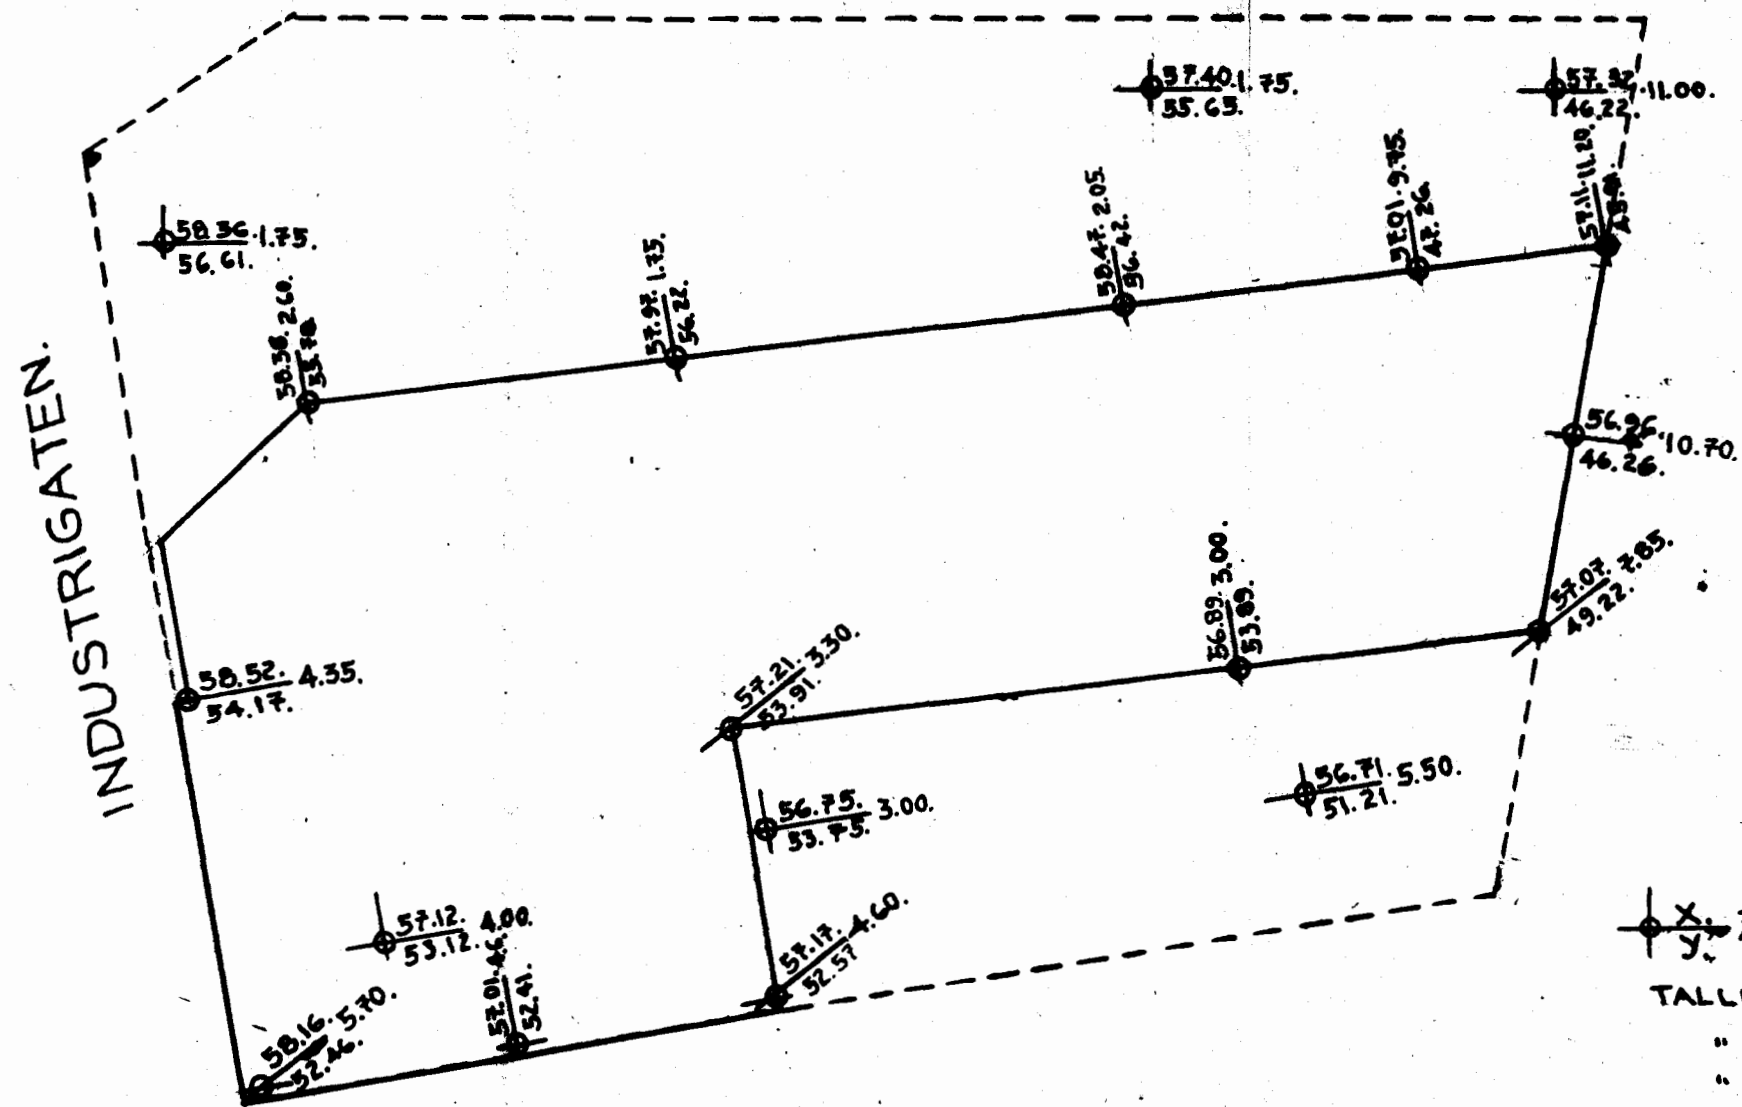

GRUNN FAST.

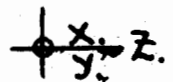

TALLET OVER STREKEN KOTE GRUNN
 " UNDER " " FJELL.
 " VED SIDEN DYBDE TIL FJELL I M.
 F. M. 92. H = 59.564.

GRUNNBORINGER
 PAA
 INDUSTRIGATEN 71.

M. 1:200. APR. 1938.

H. Stenlund
 M.N.F.

Nr. 281.