

NV: AY 4


Boring nr: 243 G 1

243 G 103

244 G 10

⊙ + ⊙ + ⊙

Begrensning prosjekt. utbygging

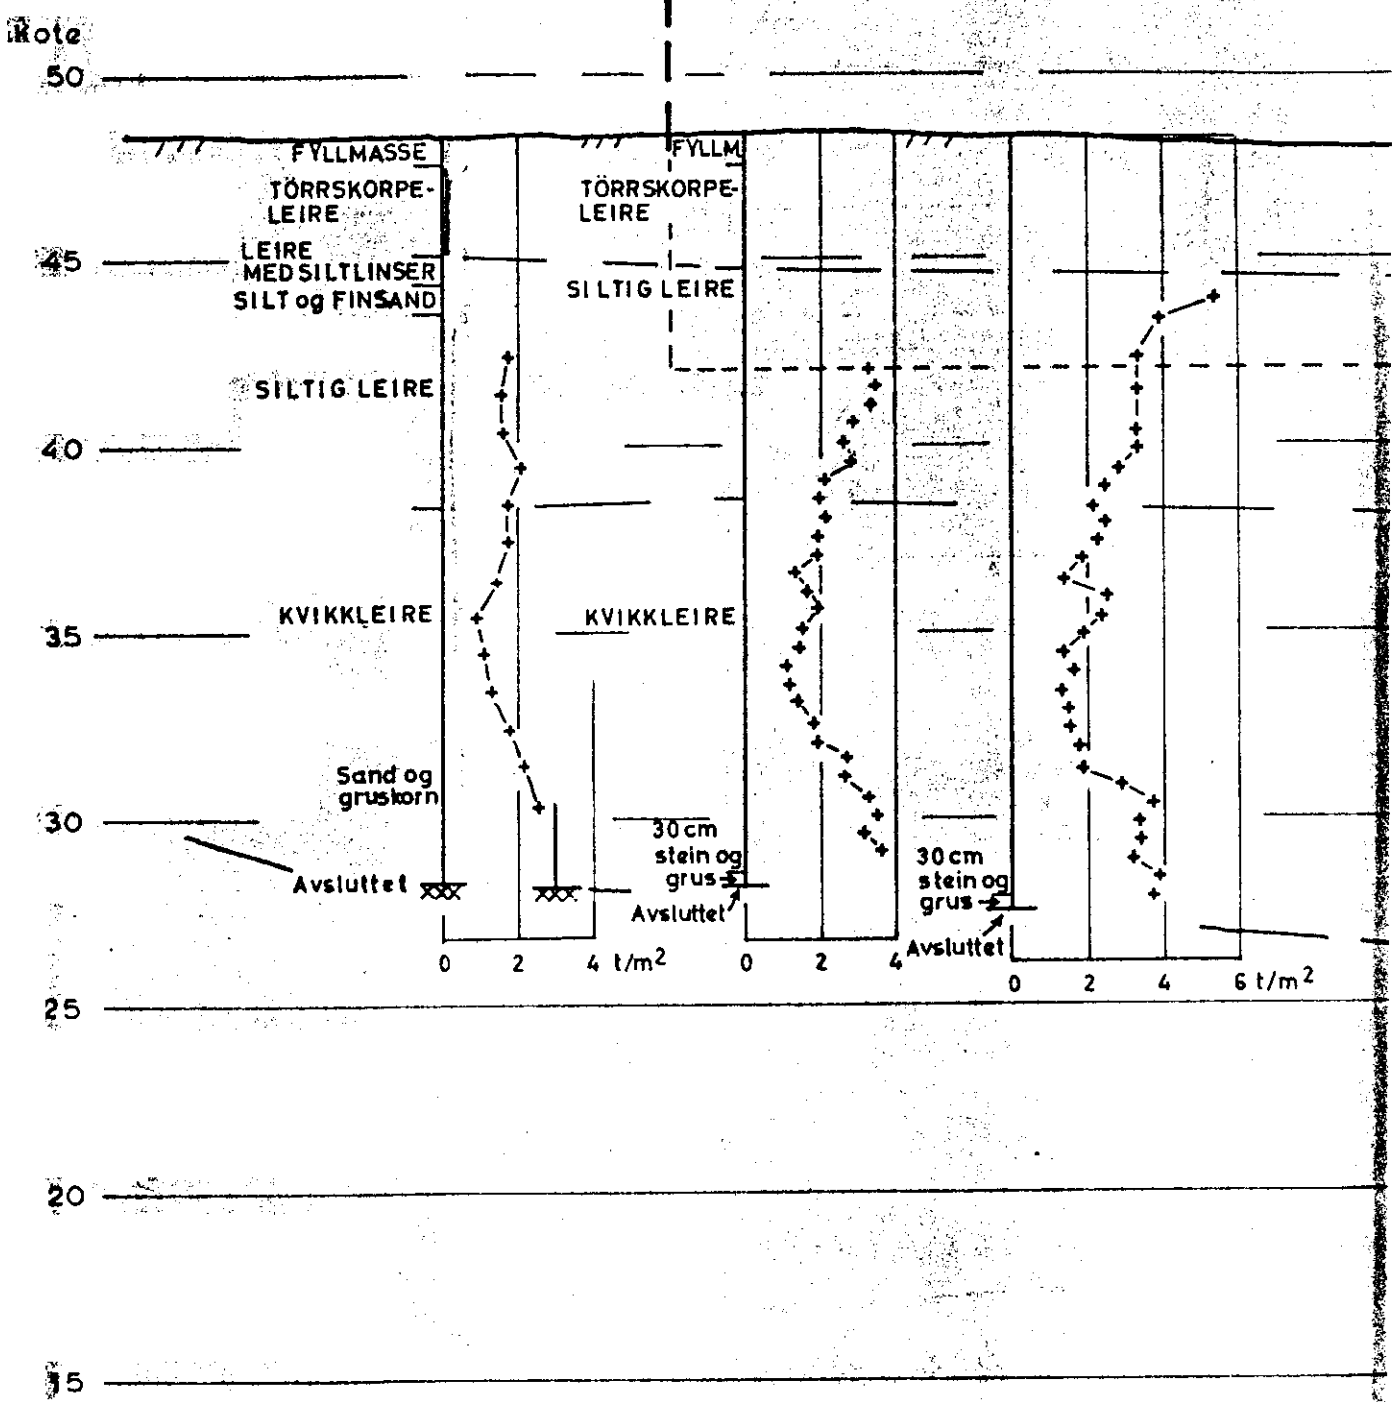

NGI 68059 del av bilag 009