

H A U K E L I D





1097

Avskj. kloakk, Loelva

v/ Bryn Bru

50:G1



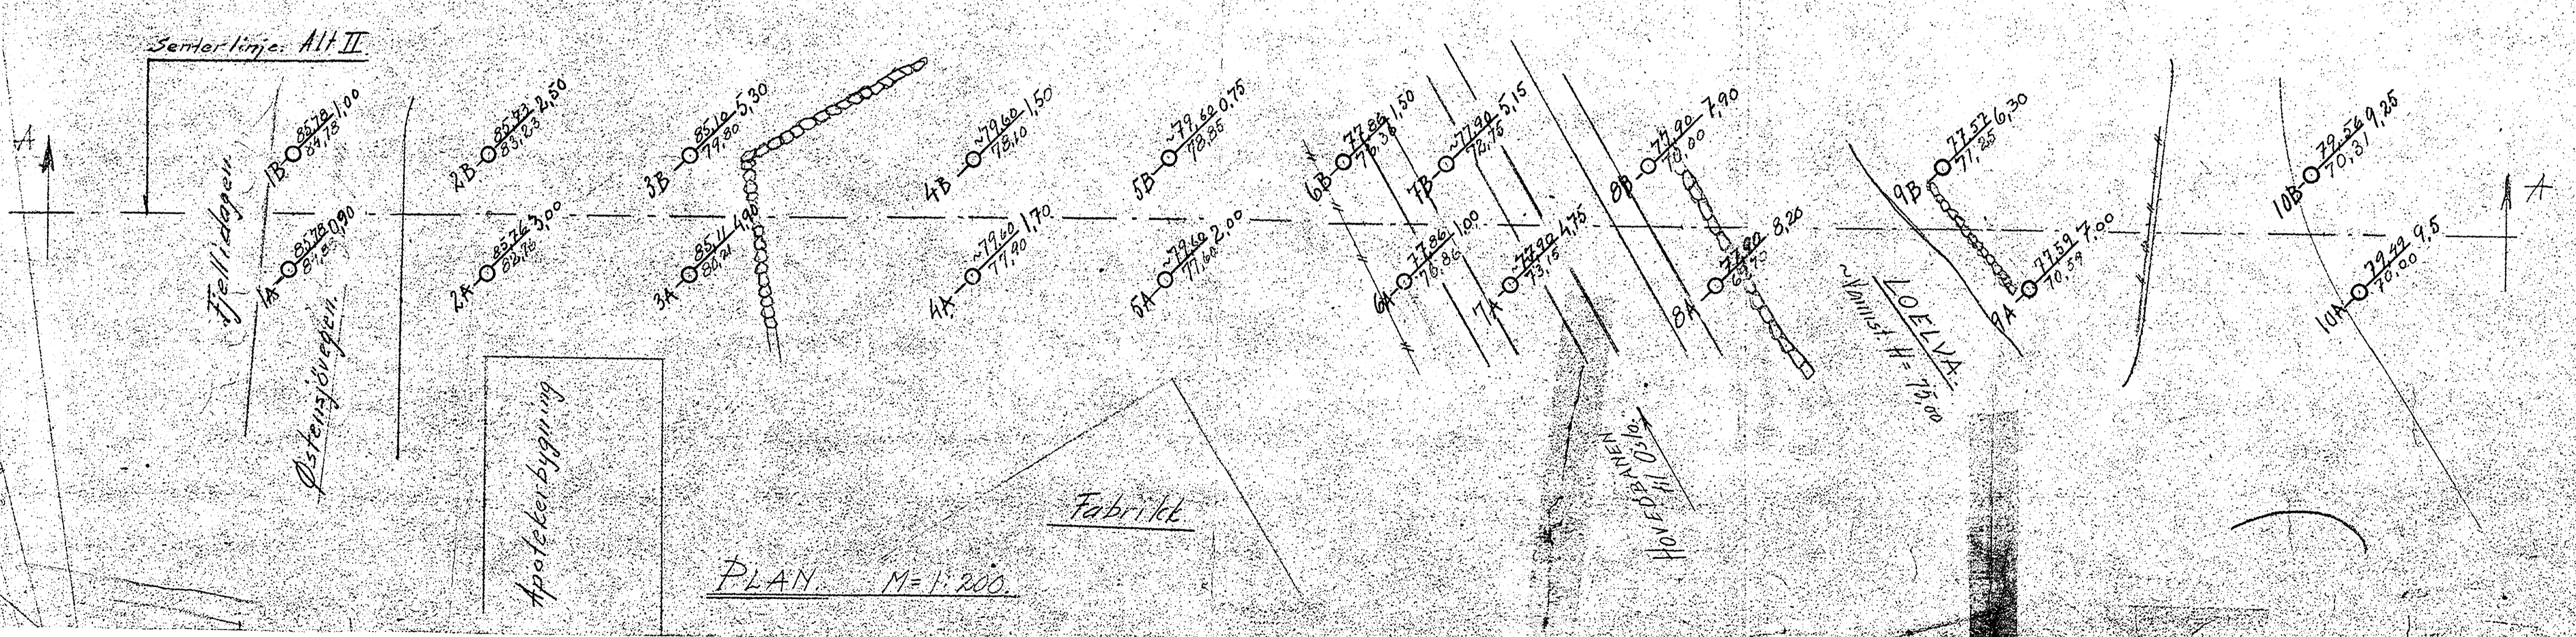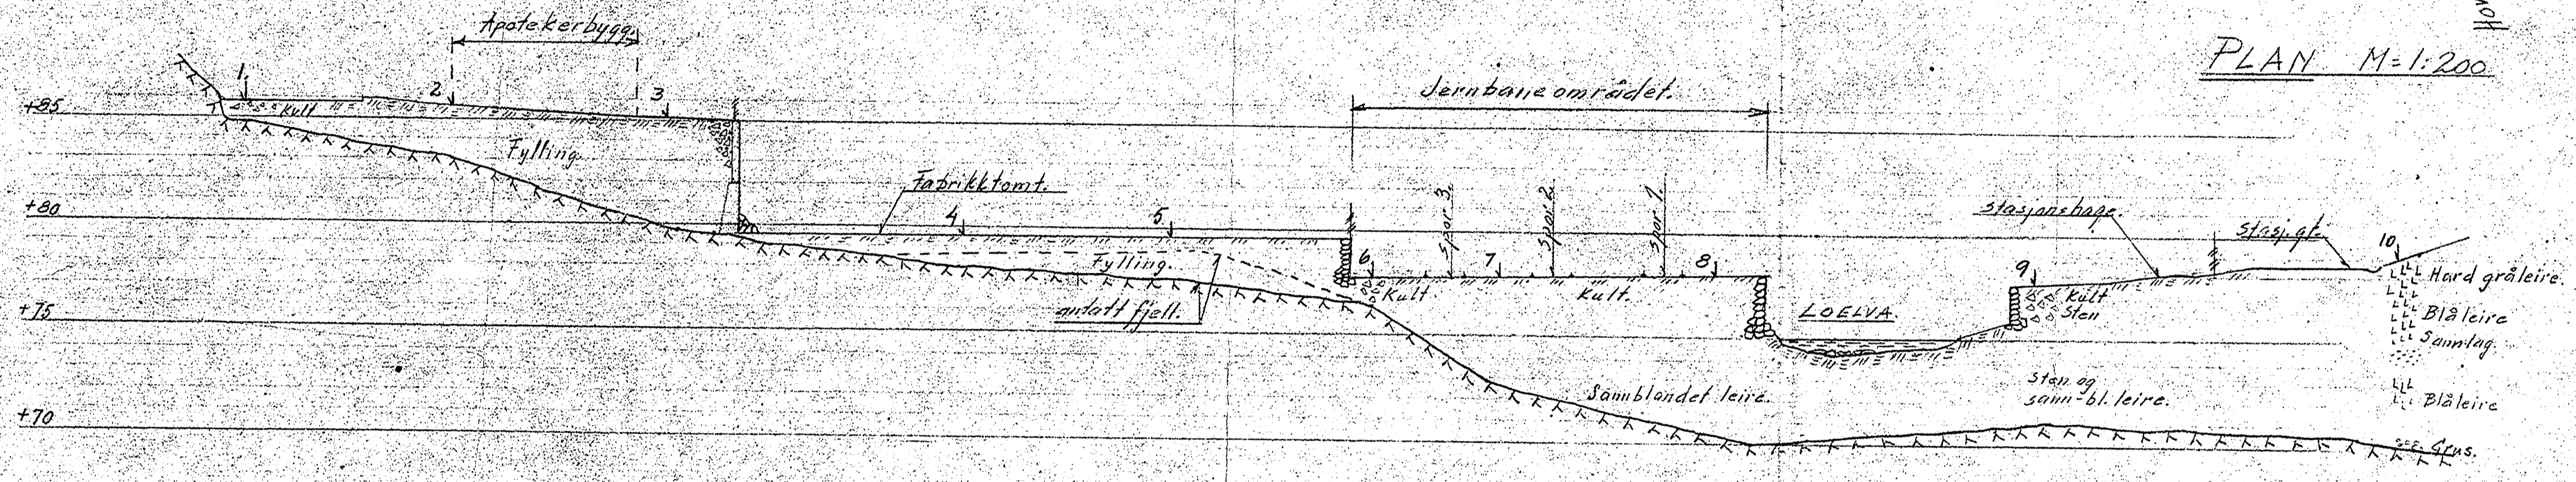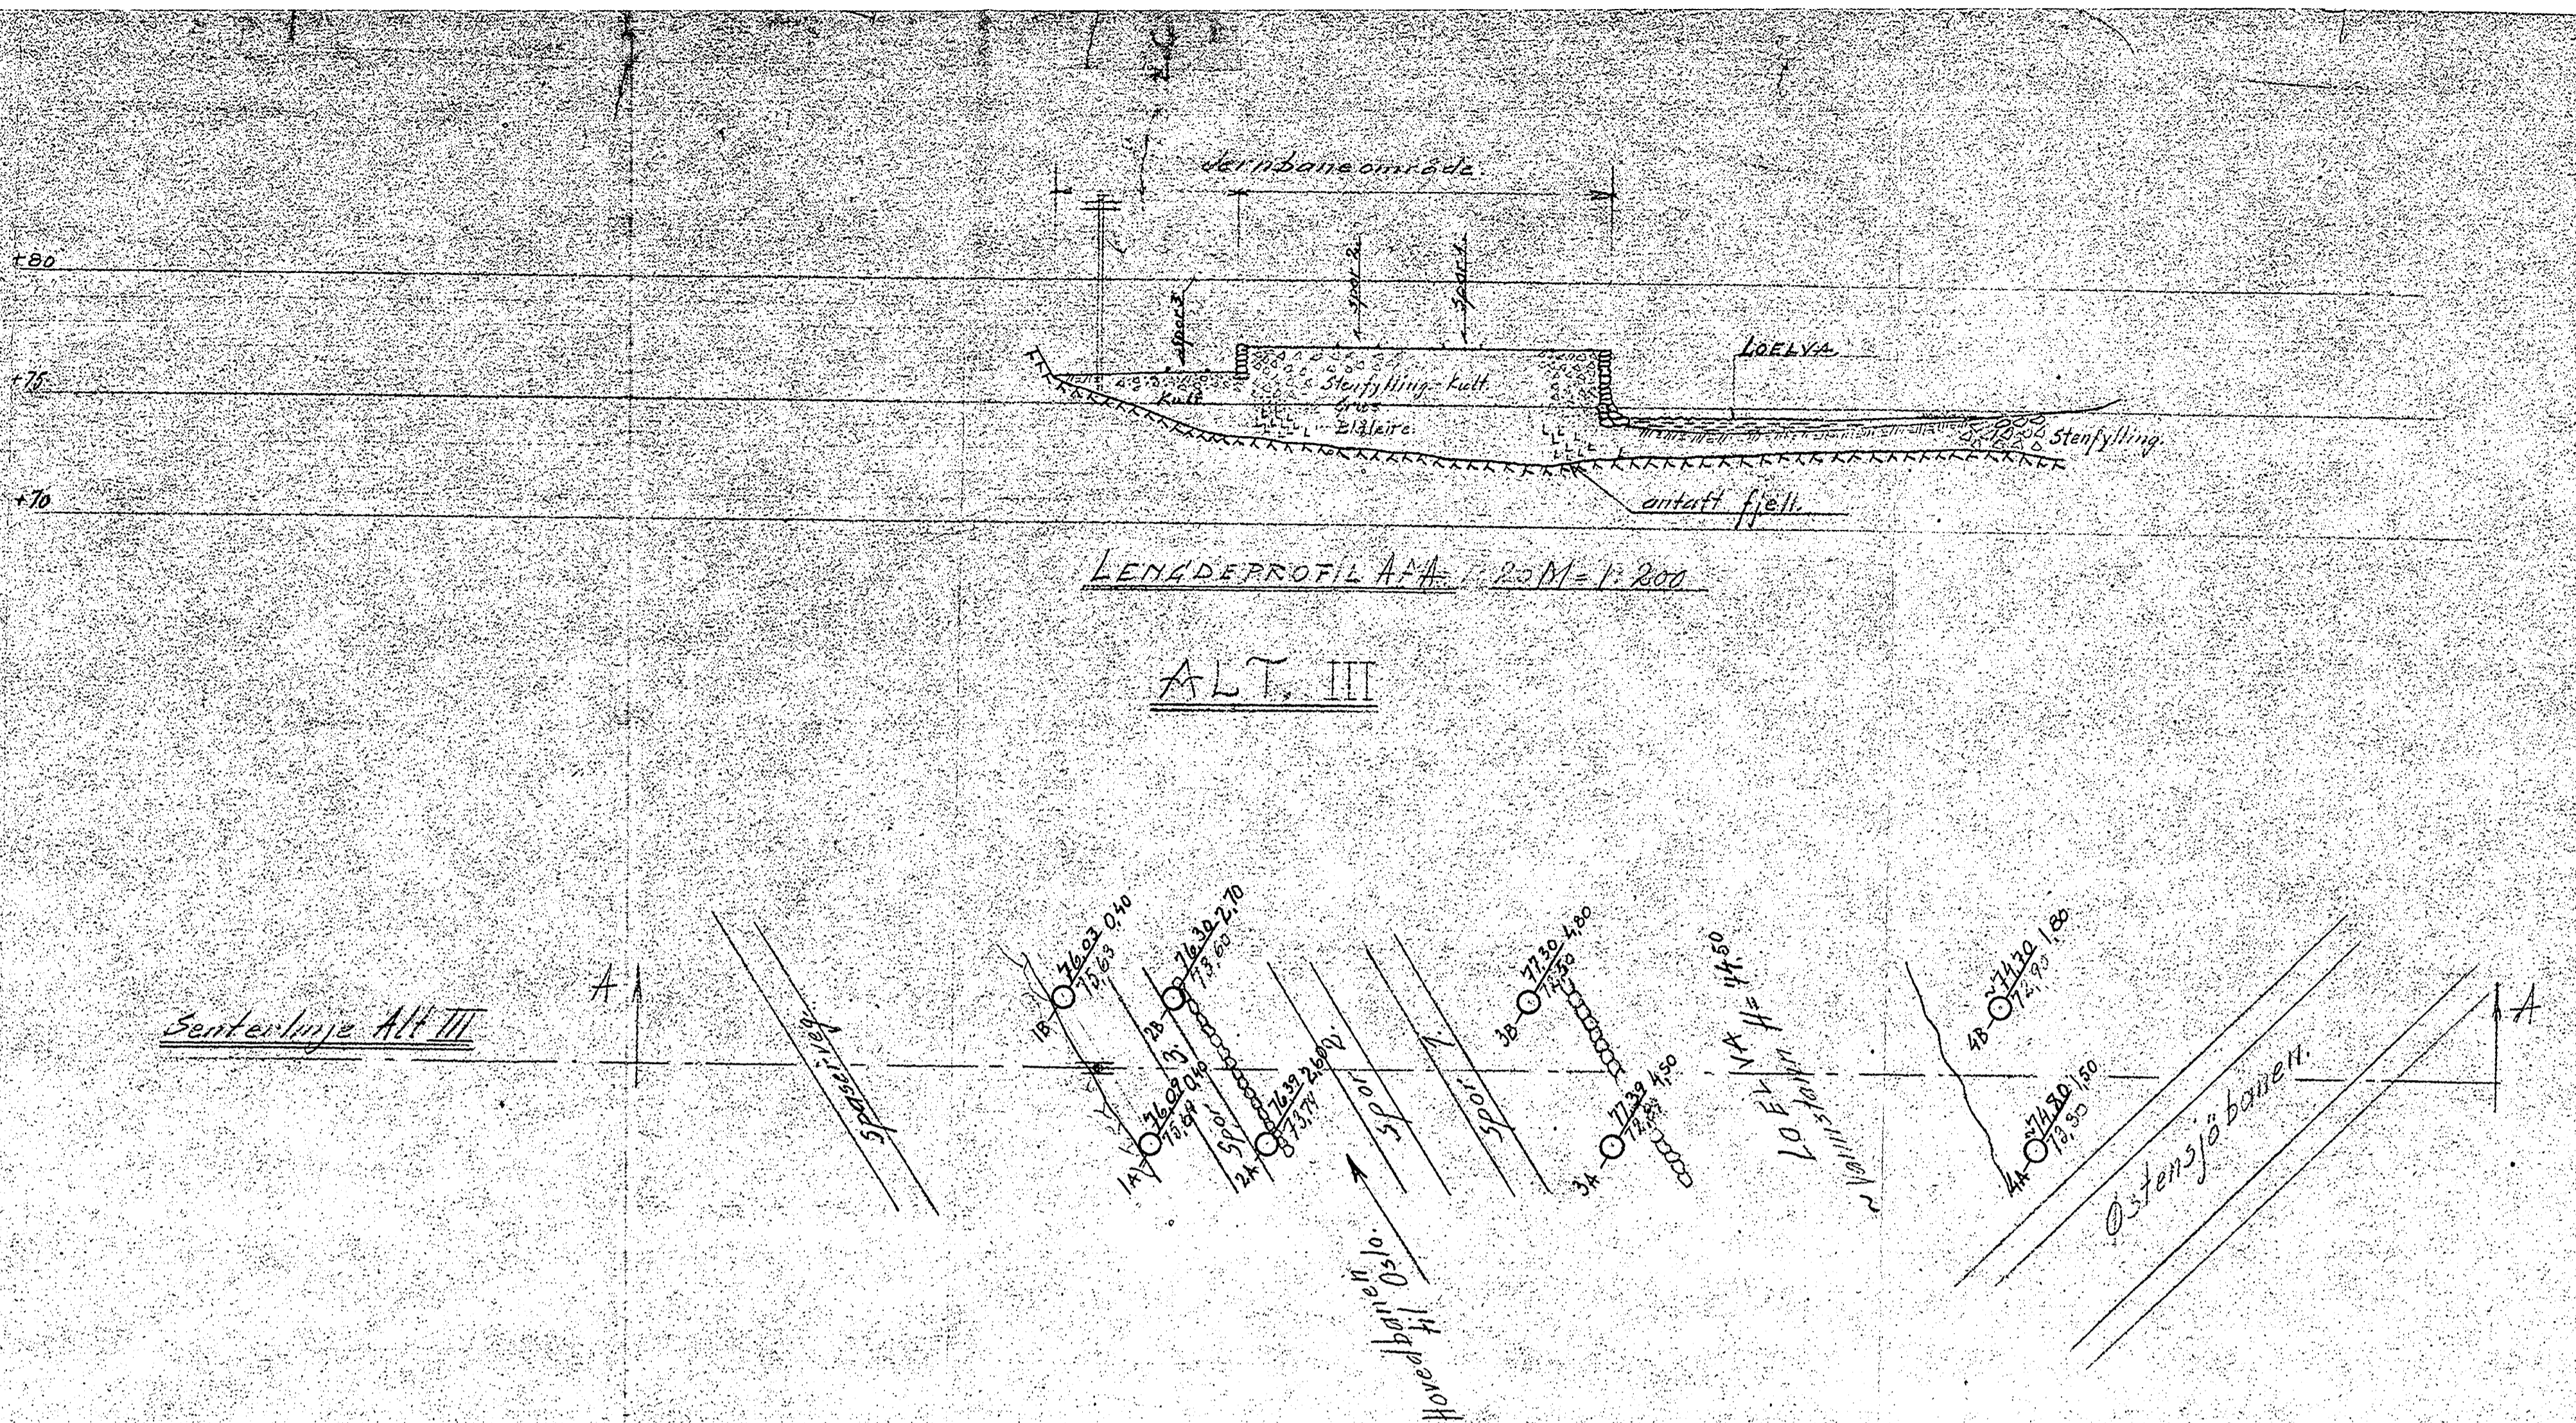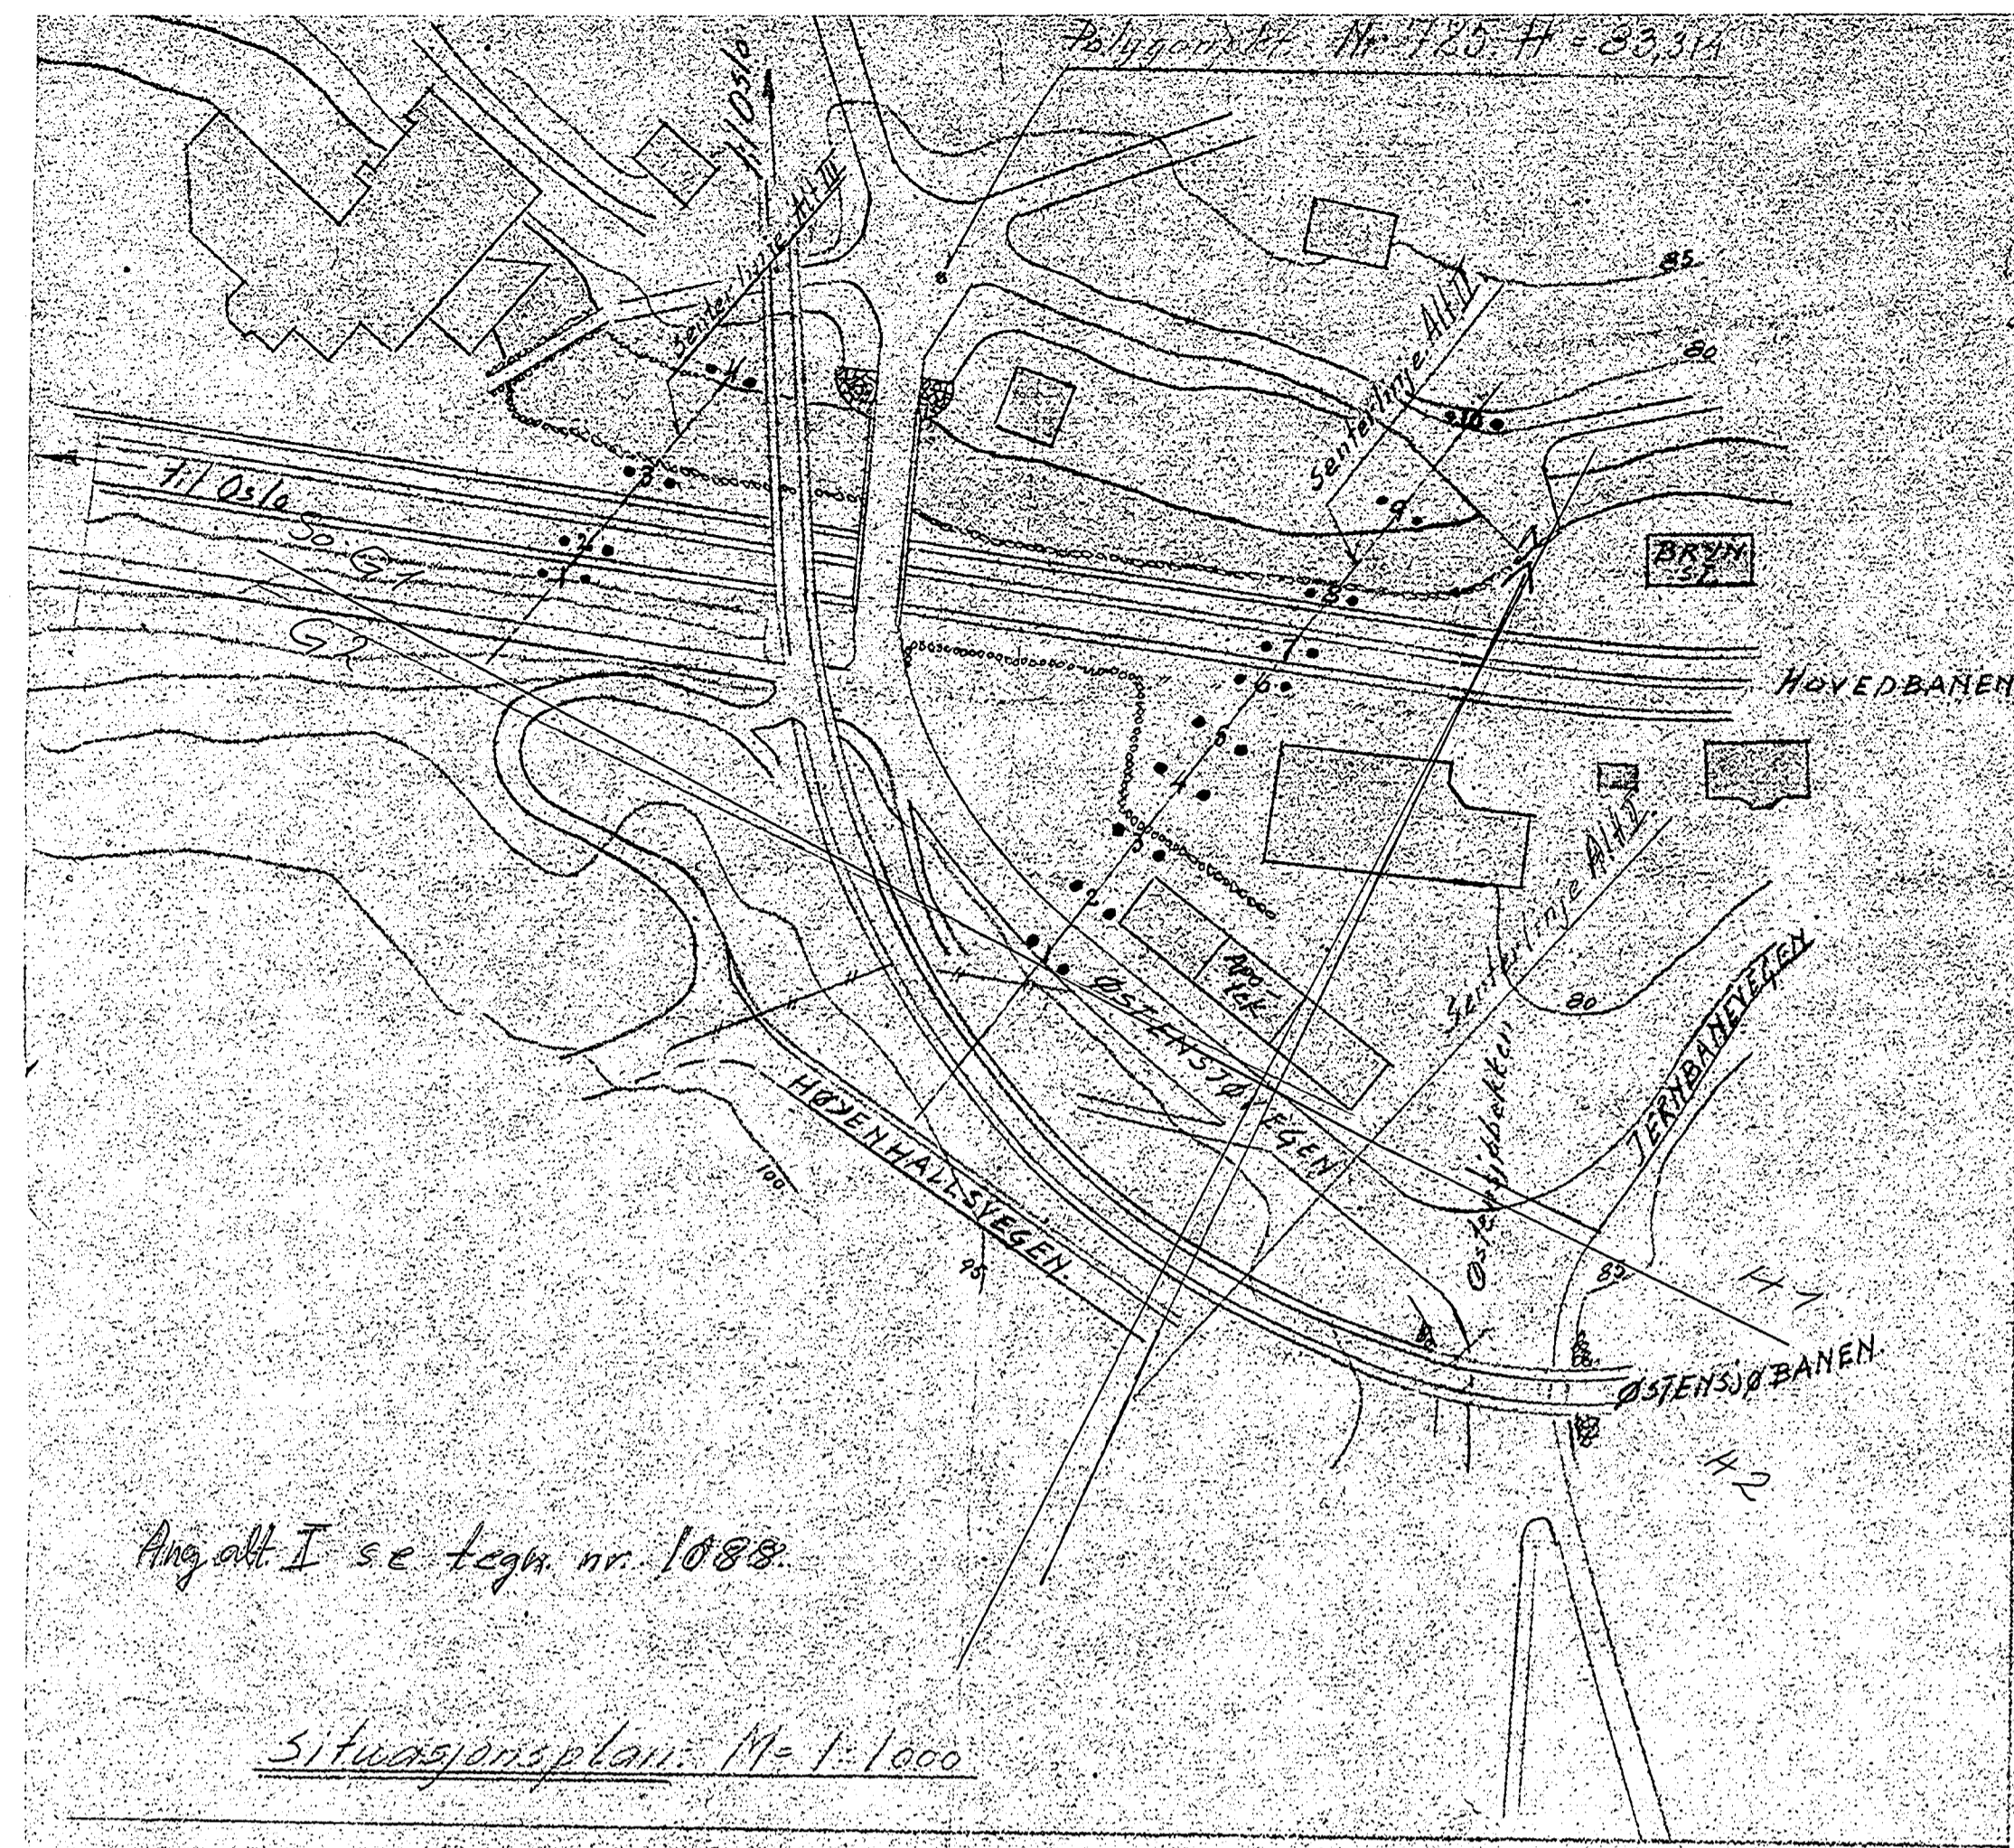

Ang alt. I. se tegn. 1088.

\otimes	Børhull.
x	Dybde til fjell.
y	Kote terreng.
z	Fjell.
\odot	Prøvehull.
V_v	Vannpvt. av totalvolum.
H_n	Rel. holdfasthet naturlig leire
H_i	Rel. holdfasthet i omrørt leire
F	Flakkeleire
H	Flakkeleire
K	Kobleslag i prosent
O	Organiske bestanddeler (Humus) i prosent
G	Ludose
pH	Surhetsgrad
ρ	Rumvkt.

Avskjærende kloakk LOELVA
 BRYN. ALT. II og III.
 Oslo Vann og Kloakkvesen.

INGENIØR-FIRMAET BJ. HAUKEID - OSLO
 GRUNNUNDRSØKELSER
 KR. AUGUST. G. 10. VI. TEL. NR. 3324 00

M=1:1000/plan. Tegn. 2/10-58. Tnr. 1094.