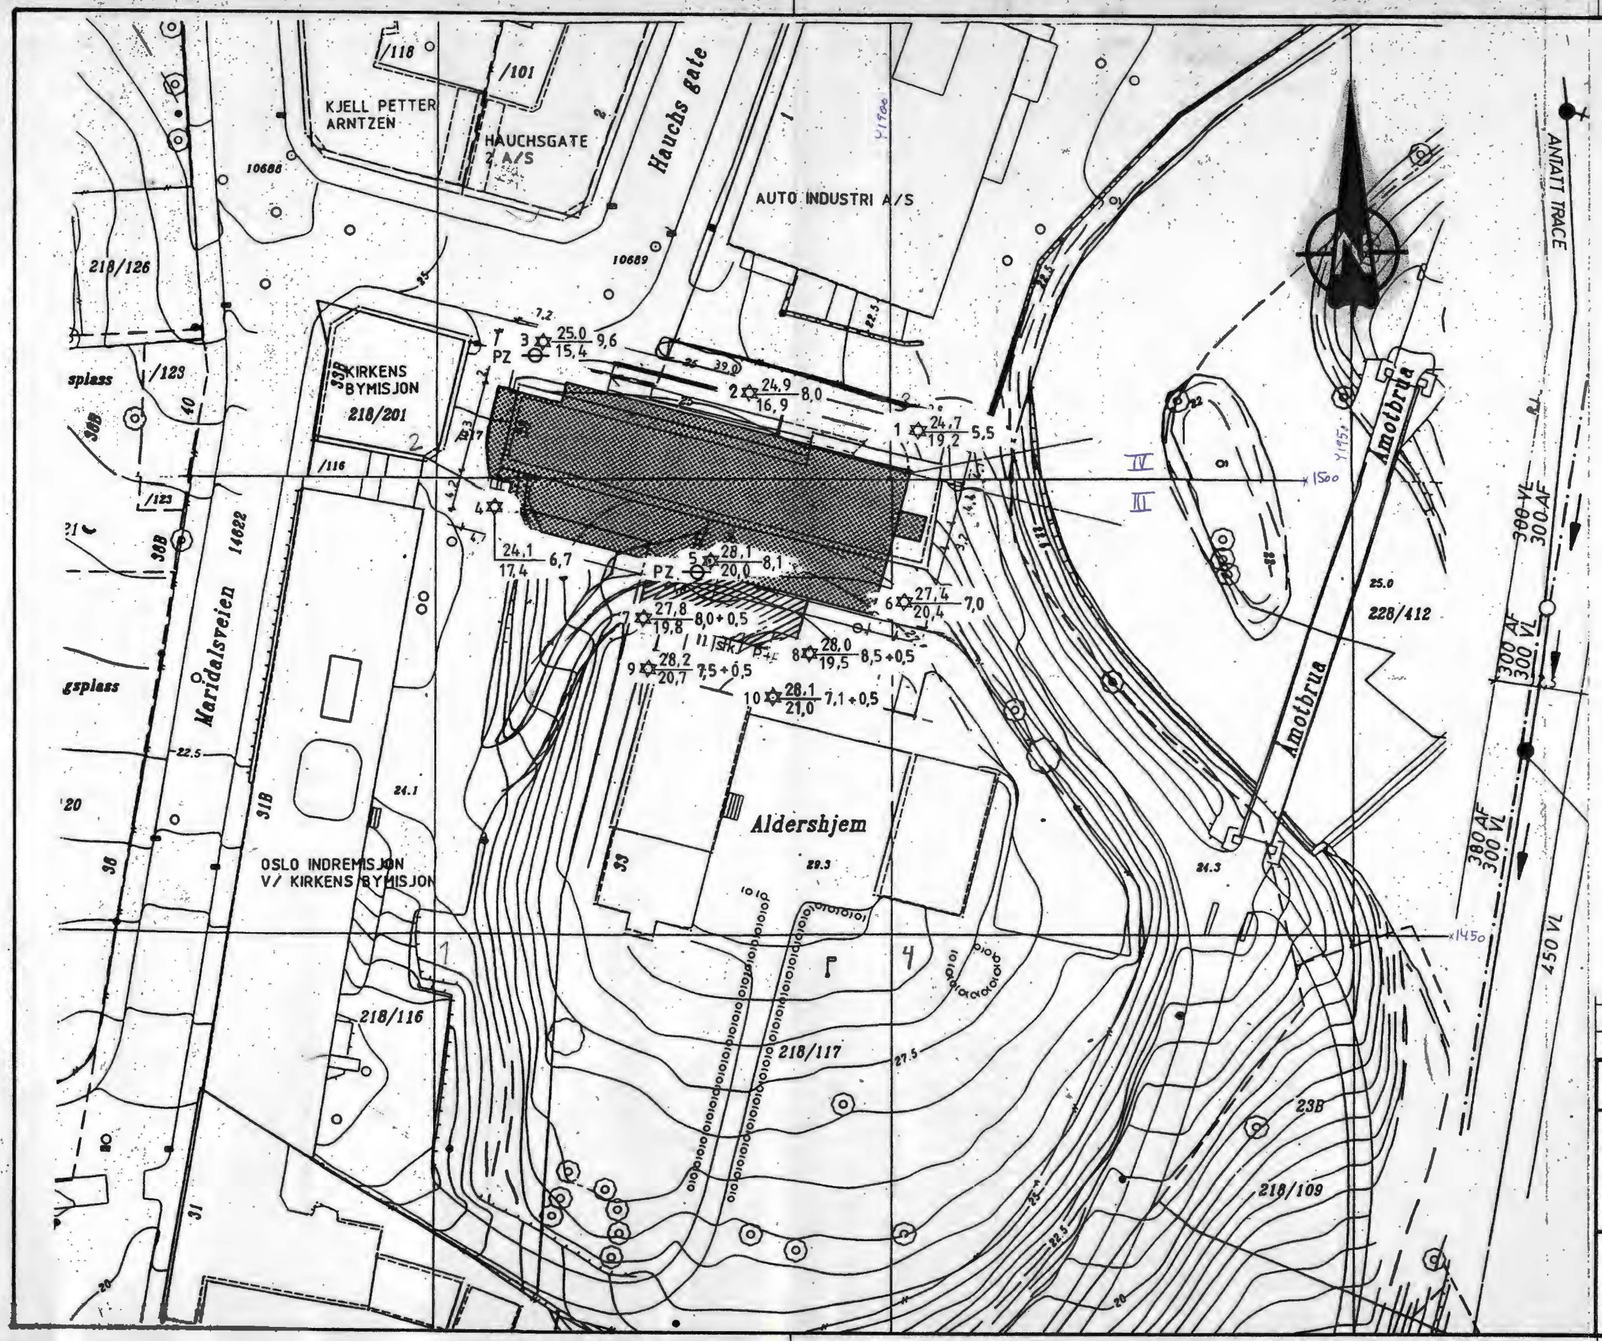

NOC03-4 / NOC03-3

- ● DREIESONDERING
- ○ ENKEL SONDERING
- ▼ RAMSONDERING
- FJELLKONTROLLBORING
- KJERNEBORING
- TRYKKDREIESONDERING
- PRØVESERIE
- PRØVEGROP
- TRYKKSONDERING
- + VINGEBORING
- ⊖ PORETRYKKMÅLING

BORHULL NR. TERRENG (BUNN) KOTE / ANTATT FJELLKOTE BORET DYBDE + (BORET I FJELL)

BORBOK NR. 13490, 13344 LAB. BOK NR.

KARTGRUNNLAG: SITUASJONSPLAN FRA ARCH UNO

UTGANGSPUNKT FOR NIVELLEMENT:

REV.	REVISJONEN GJELDER	SIGN.	DATO

BORPLAN

KIRKENS BYMISJON
MARIDALSVEIEN 33, SCHULTZEHAUGEN

MÅLESTOKK 1:500

TEGNET LEK

KONTR.

DATO 23.11.95.

ERST. FOR.

NOTEBY NORSK TEKNISK BYGGEKONTROLL A/S

OPPDRAG NR. 50939

TEGN. NR. 2

REV.

Noteby 50939

*NOC3