



NVA3

144N

143N

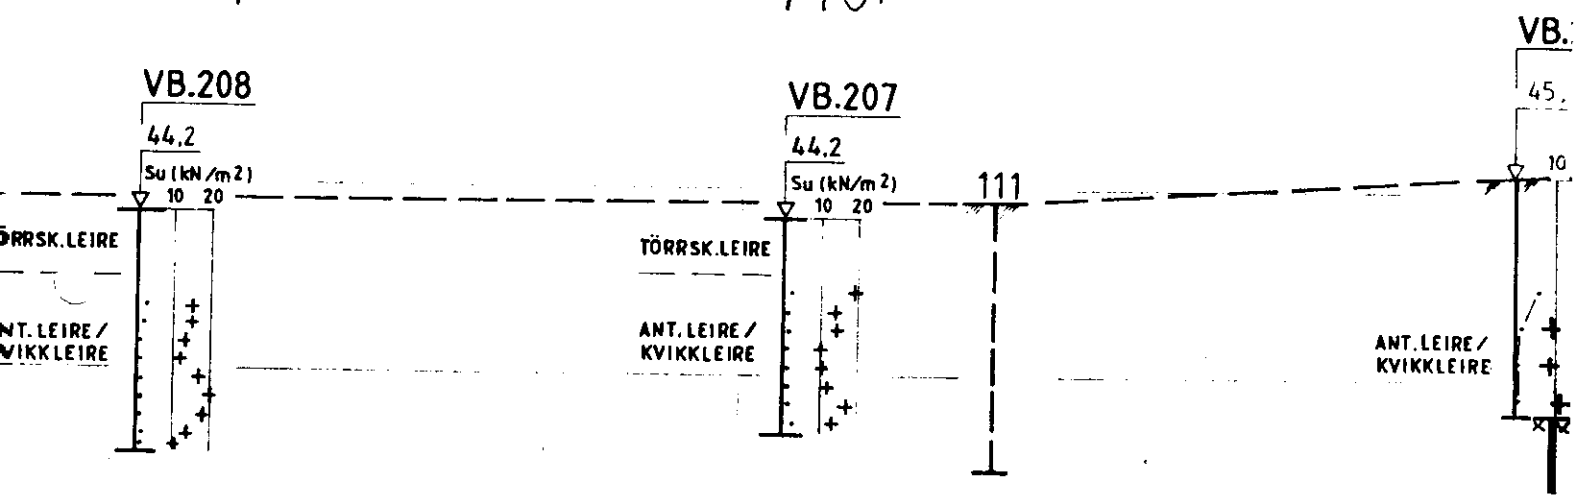

REV.	REVISJONEN GJELDER
PROFIL D - D	
KREDITKASSEN MIDDELTHUNSGT. 17	
 <b>NOTEBY</b> NORSK TEKNISK BYGGEKONTROLL A/S	OPPDRAK NR.
	24727 B

000-769