



NVA3

144N

143N

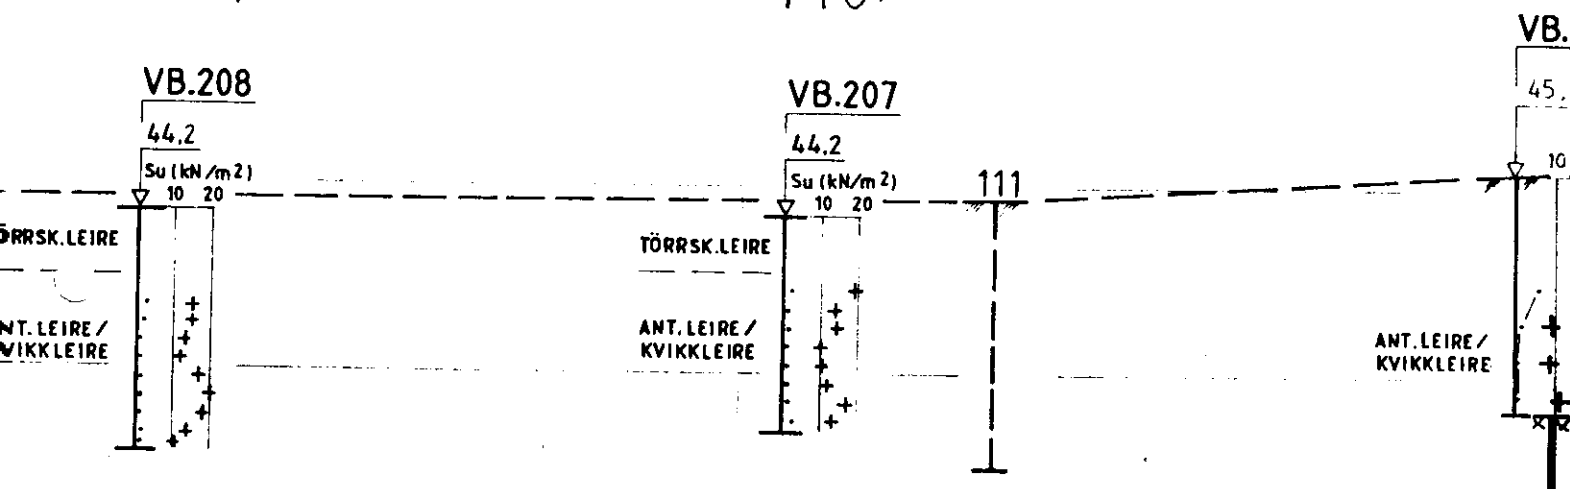

REV.	REVISJONEN GJELDER
PROFIL D - D	
KREDITKASSEN MIDDELTHUNSGT. 17	
 NOTEBY NORSK TEKNISK BYGGEKONTROLL A/S	OPPDAG NR. 24727 B