


Tordenskjoldsgt. \* 25097 Berdal Strømme SOB1 IV \*



Kjeld Stubs gt.

Tordenskjoldsgt.

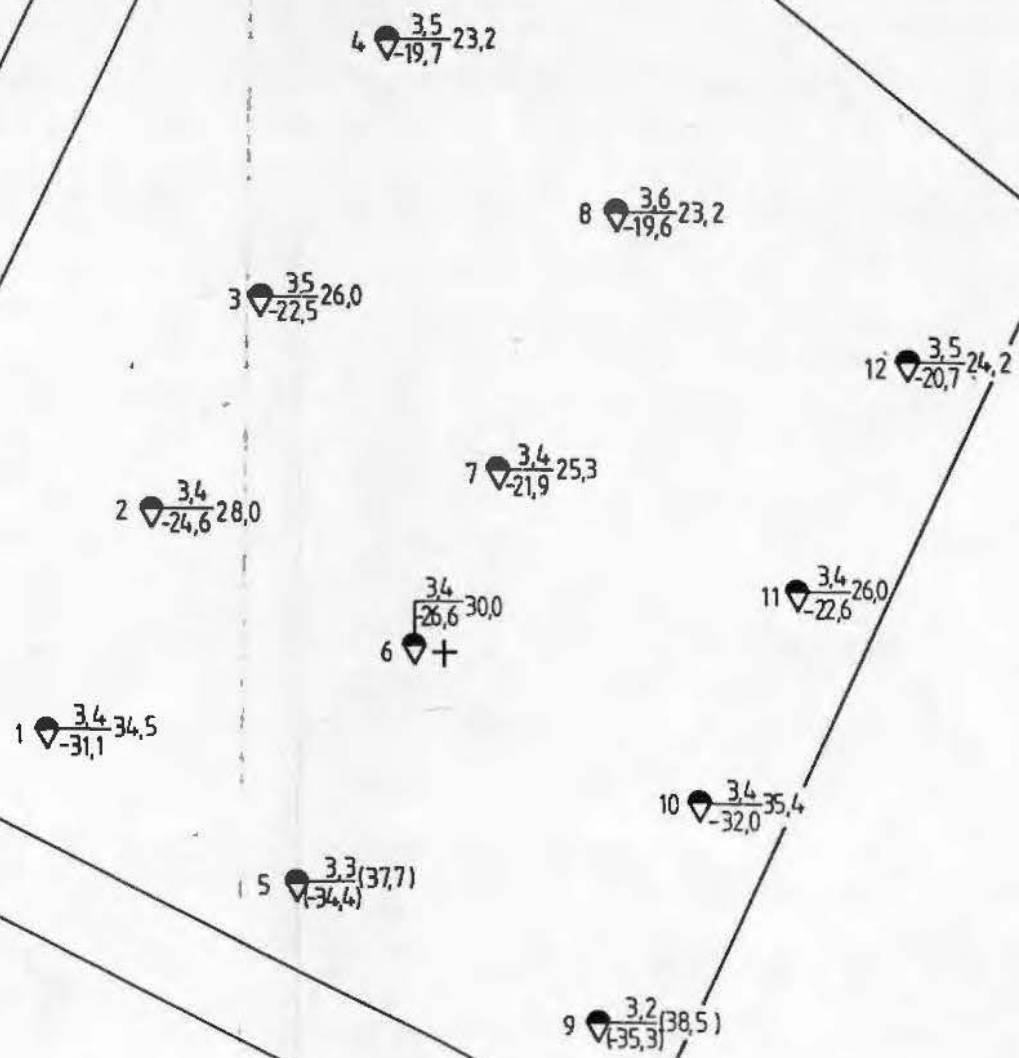

TEGNFORKLARING :

- ◆ DREIETRYKKSONDERING
- + VINGEBORING
- ◆  $\frac{\text{TERRENGNIVÅ}}{\text{ANTATT FJELLNIVÅ}}$  BORET DYBDE
- (38,5) ANGIR USIKKER DYBDEPÅVISNING

Plan	Art.	Beskrivelse	Sign.	Dato	Godt.
LINSTOW EIENDOM					
TORDENSKJOLDSGT. 6 B					
BORPLAN					
Målestokk: 1:200			Tegn. nr. 25097		
Berdal Strømme Rådgivende Ingeniører			BILAG 1		