

Tilhører

Undergrunds-kartverket

Må ikke fjernes

NO:E:5

No Te Bys arbeider
6759

Hans Nilsen Haugesgt. 37.


20.2.1969

Tilhører Undergrunds-kartverket
Må ikke fjernes


NO: E: 5

*


Profil A-A

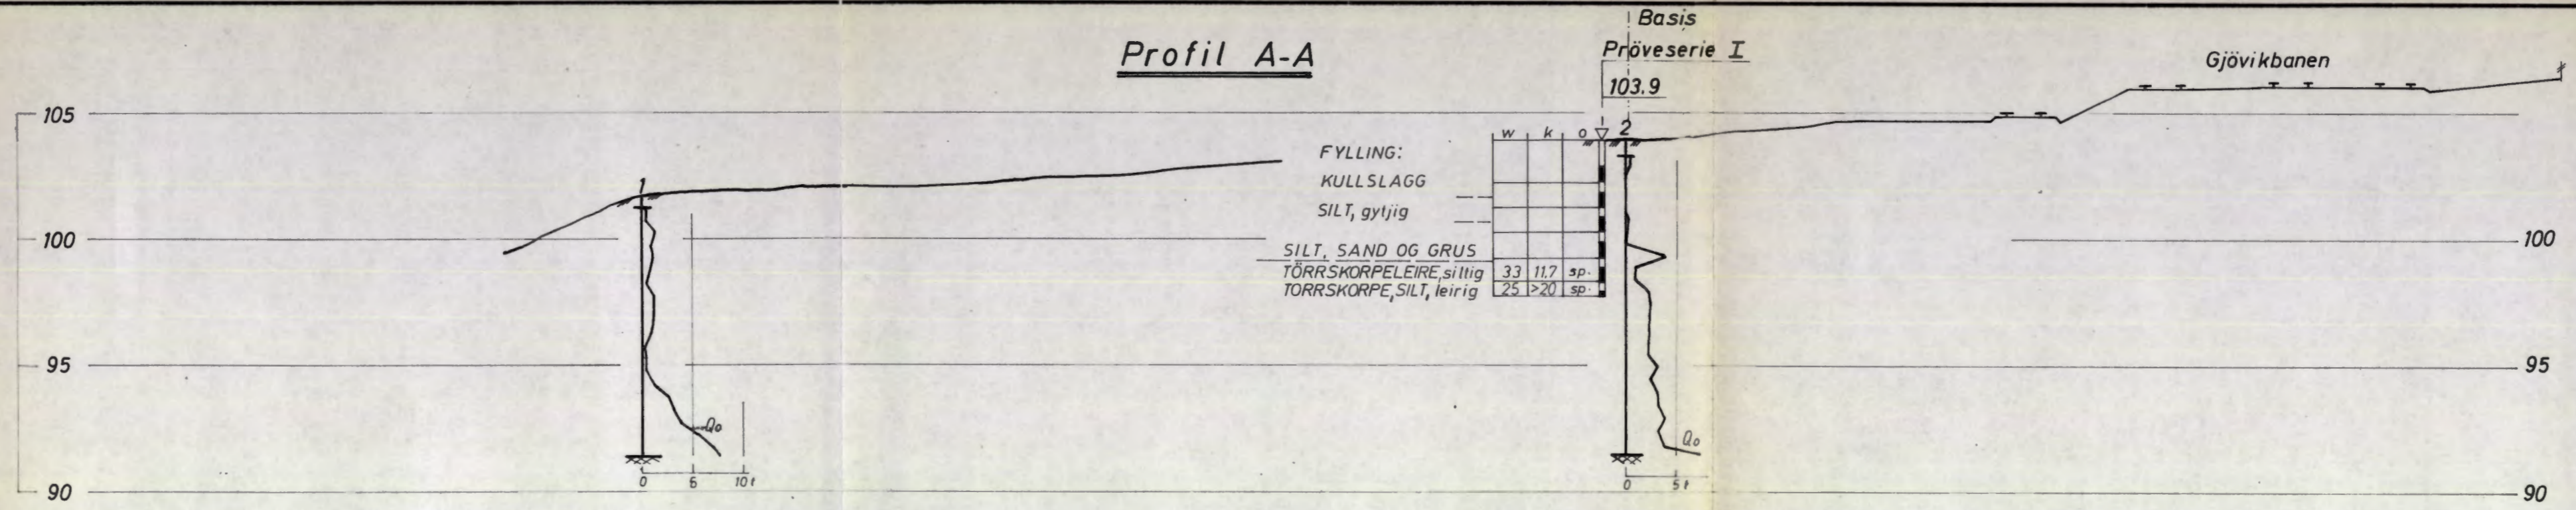

Profil B-B

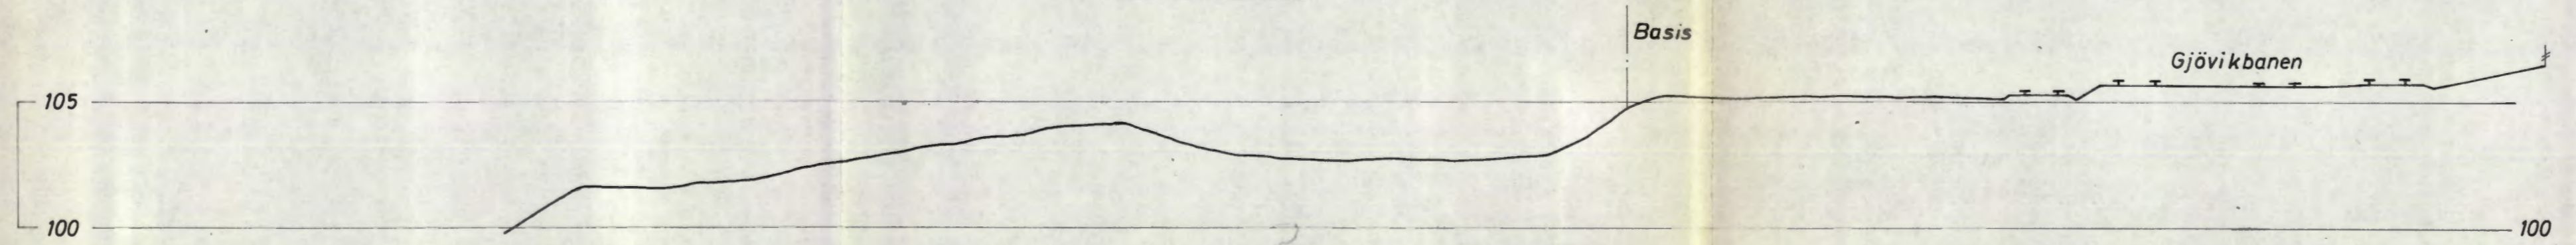


Profil C-C

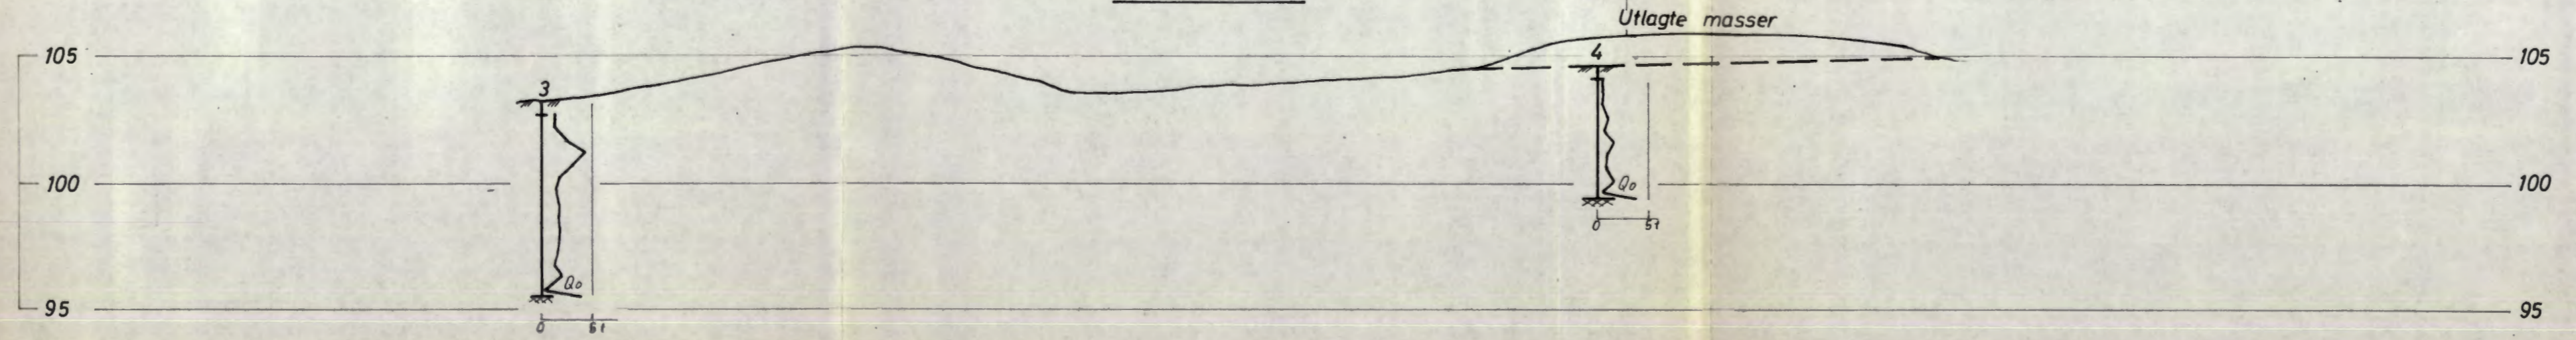


| | | | | | |
|---|------------|------|---------------|--------------|---------|
| Bokst. | Forandring | Dato | Bokst. | Forandring | Dato |
| | | | a | | |
| | | | L.E.K. 2/3-69 | | |
| Hans Nielsen Haugesgt. 37 Einar Sundby A/s Profil A-A, B-B og C-C | | | Målestokk | Tegn. L.E.K. | Dato |
| | | | 1:200 | LEK. | 20-2-69 |
| | | | | Kfr. | |
| NORSK TEKNISK BYGGEKONTROLL A/S JAN FRIIS | | | 6759-2a | | |
| Thv. Meyersgt. 9, Oslo 5 | | | Til. 68 92 90 | | |

Profil E-E

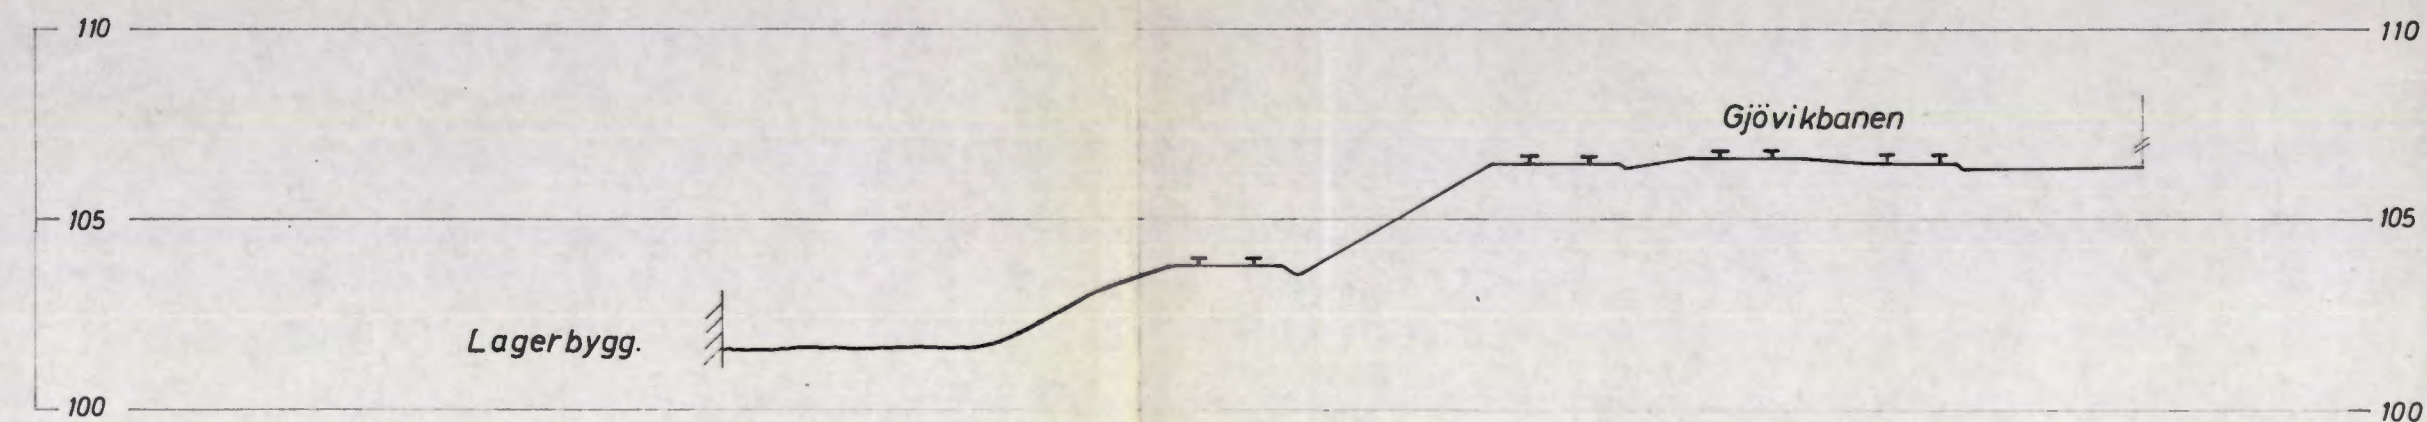

Profil D-D

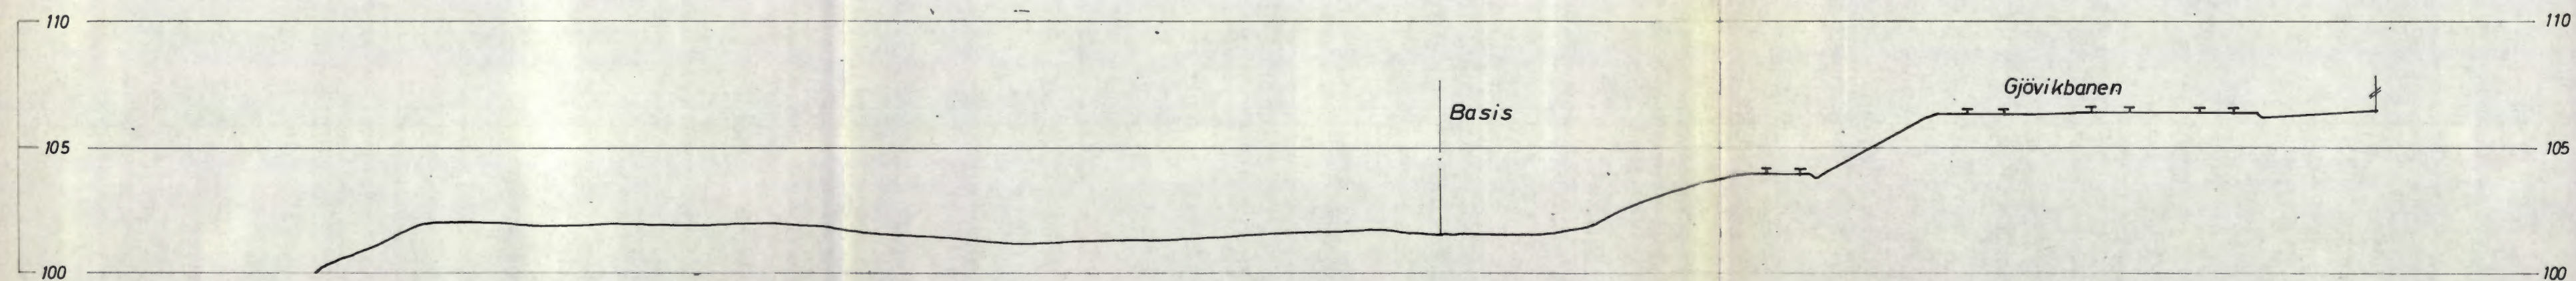

| Bokst. | Forandring | Dato | Bokst. | Forandring | Dato |
|--------|------------|------|--------|------------|------|
| | | | | | |

| | | | | |
|---|--|---------------|-----------|---------|
| Hans Nielsen Haugesgt.37 Einar Sundby A/s Profil E E og D D | | Målestokk | Tegn. LEK | Dato |
| | | 1:200 | Trac. LEK | 21-3-69 |
| NORSK TEKNISK BYGGEKONTROLL A/S JAN FRIIS | | 6759-3 | | |
| Thv. Meyersgt. 9, Oslo 5 | | Tlf. 68 92 90 | | |