

*NO: D2 Ⅲ

1994

Trondhjemsvn 3-5

1994

Provesenie

Bl. 1996

O. Tokheim

T. Føyn

J. Fossum

J. Karlsen

S. Rekanes

S. Solheim

X

X

H. Sem

U. Fredriksen

S. Sunde

A. Robsrud

E. Marstein

A. Martinsen

De som er krysset av var til stede.

Dato :

TRONDHJEMSVEIEN

Betegnelse:

$\frac{23.3}{\div 10.5}$ Boret dybde i m.
Antall fjellkote



7 $\frac{44.8}{\div 35.05}$

8 $\frac{43.7}{\div 33.55}$

9 $\frac{42.1}{\div 31.70}$

14 $\frac{36.9}{\div 26.45}$

16 $\frac{33.6}{\div 23.10}$

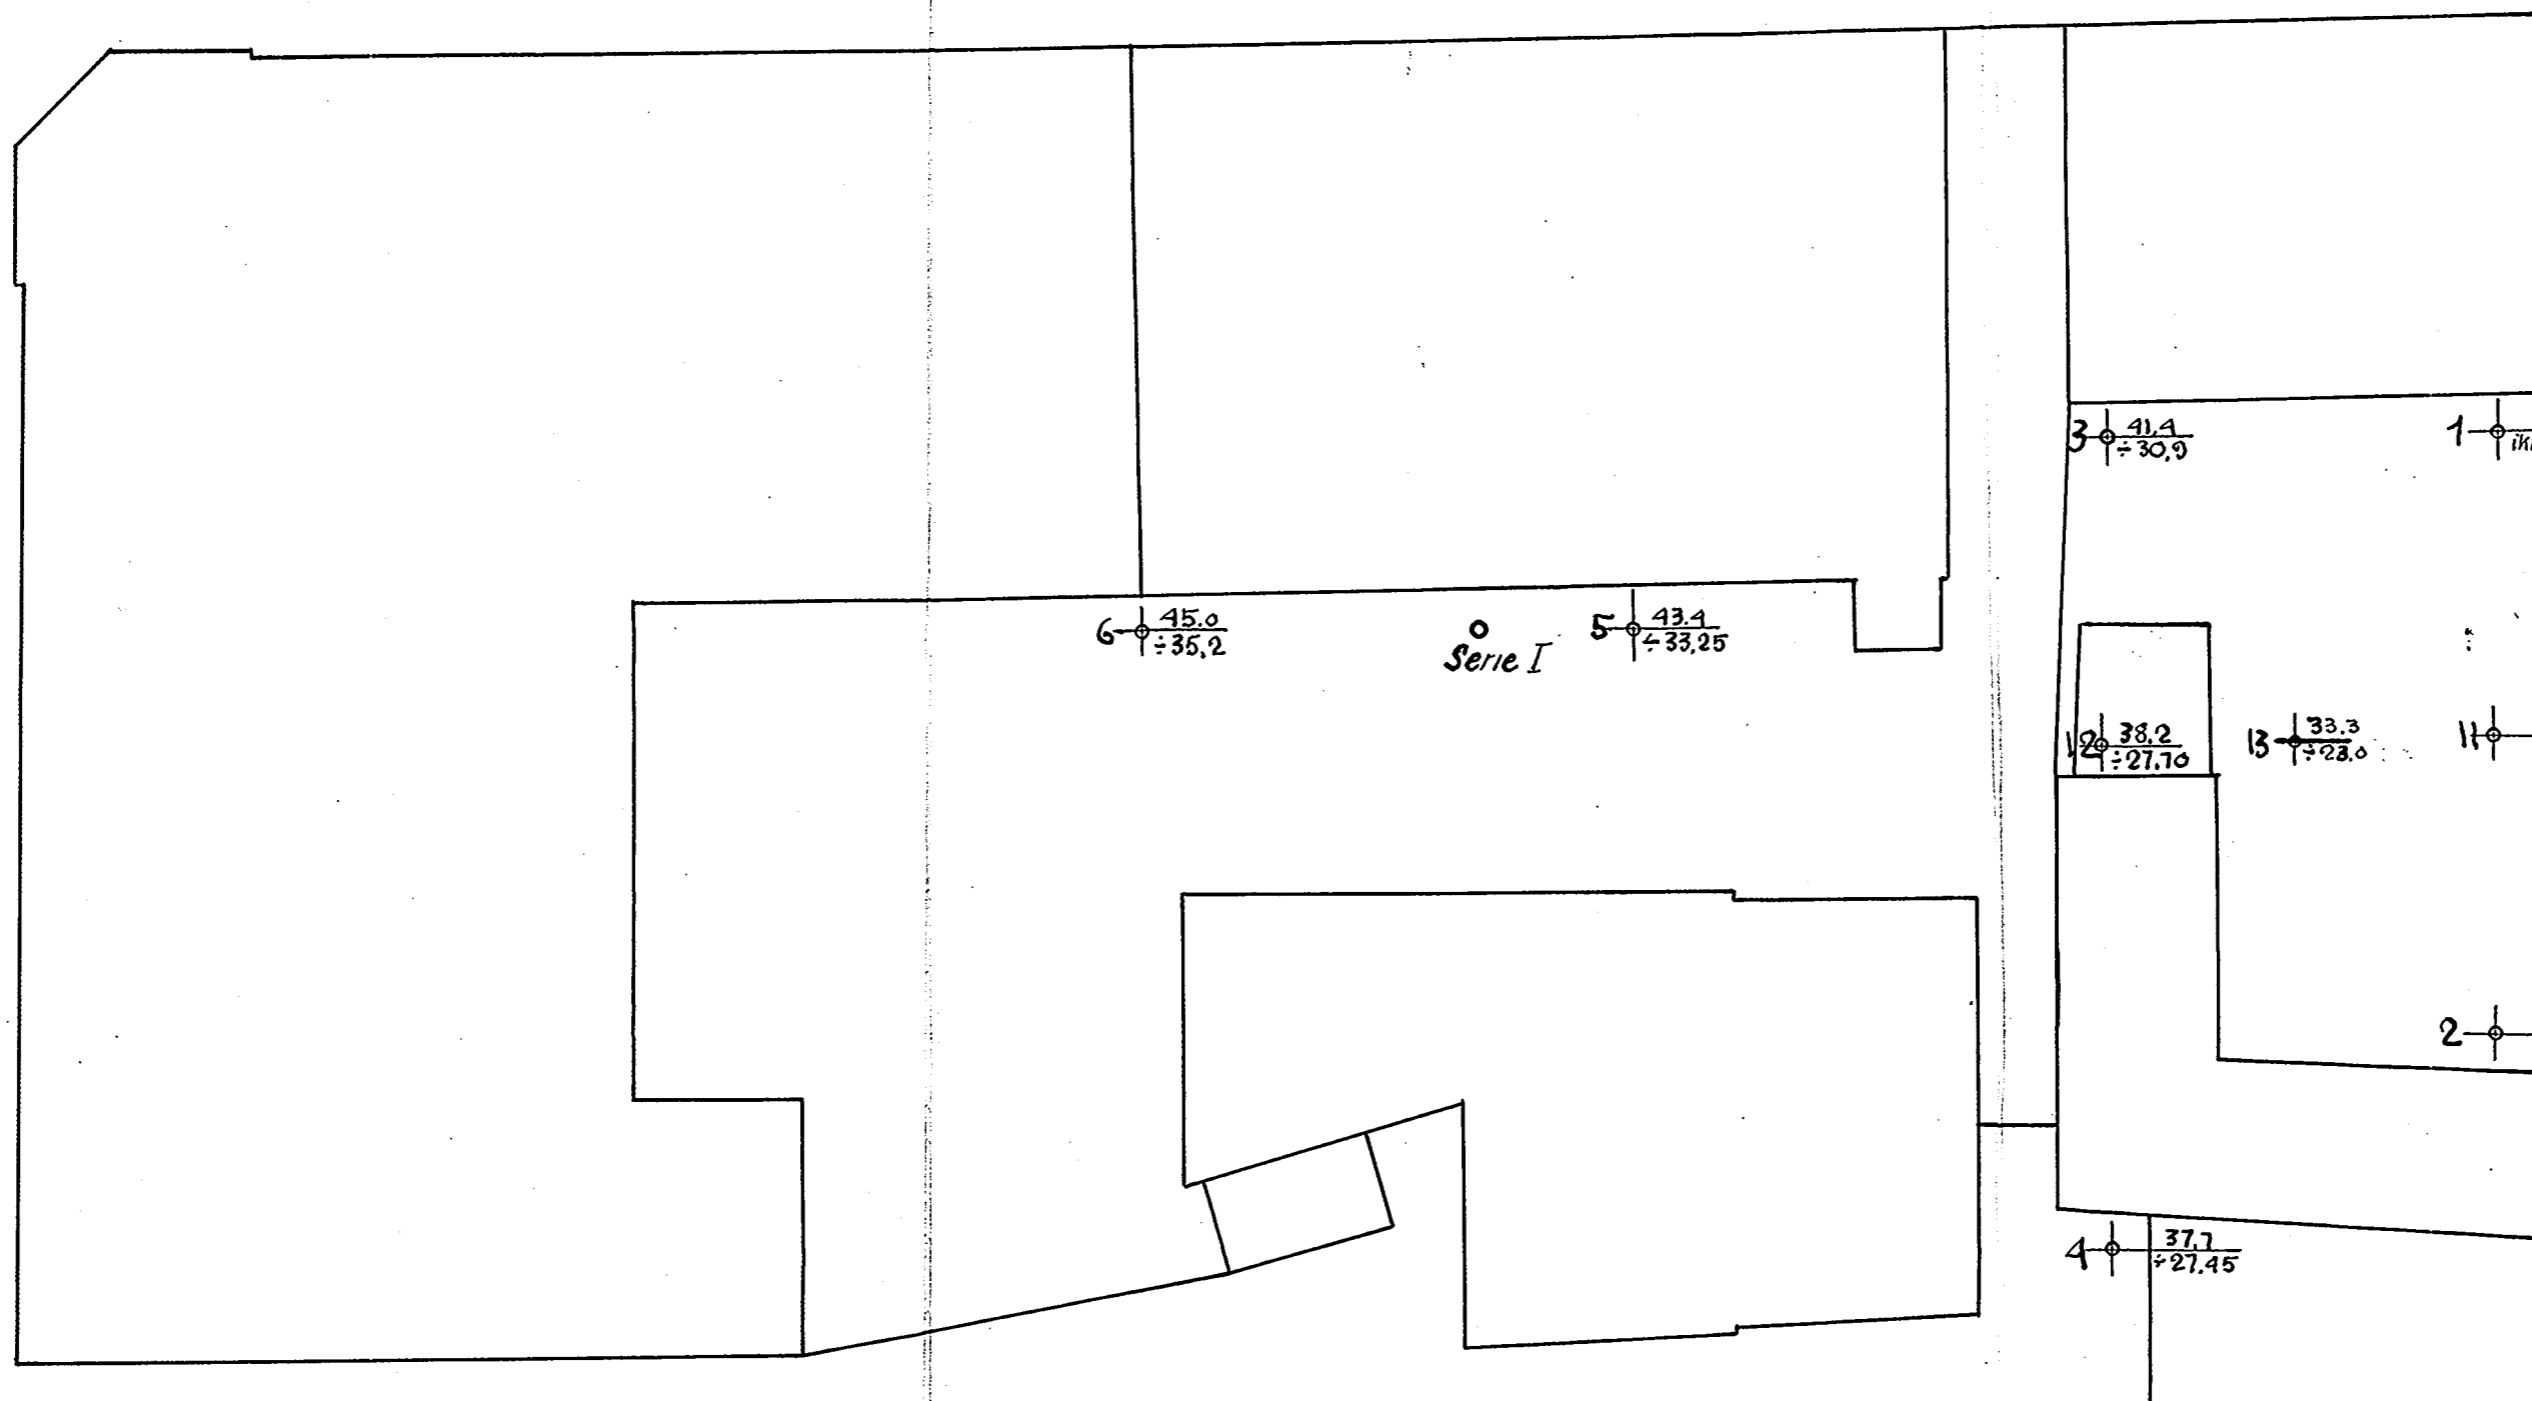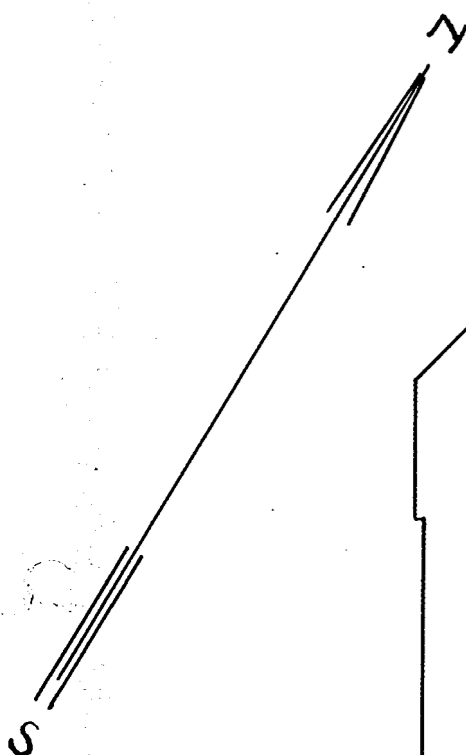

6 $\frac{45.0}{\div 35.2}$

Serie I

5 $\frac{43.4}{\div 33.25}$

3 $\frac{41.4}{\div 30.9}$

1 $\frac{33.6}{\div \text{ikke fj.}}$

12 $\frac{38.2}{\div 27.70}$

13 $\frac{33.3}{\div 23.0}$

11 $\frac{33.3}{\div 23.15}$

2 $\frac{34.2}{\div 24.0}$

4 $\frac{37.7}{\div 27.45}$

HEIMDALSGATEN

GRUNDBORINGSKART

M: 1:200

OSLO den 21-7-38

Oscar Lange

Regin. Kleven